

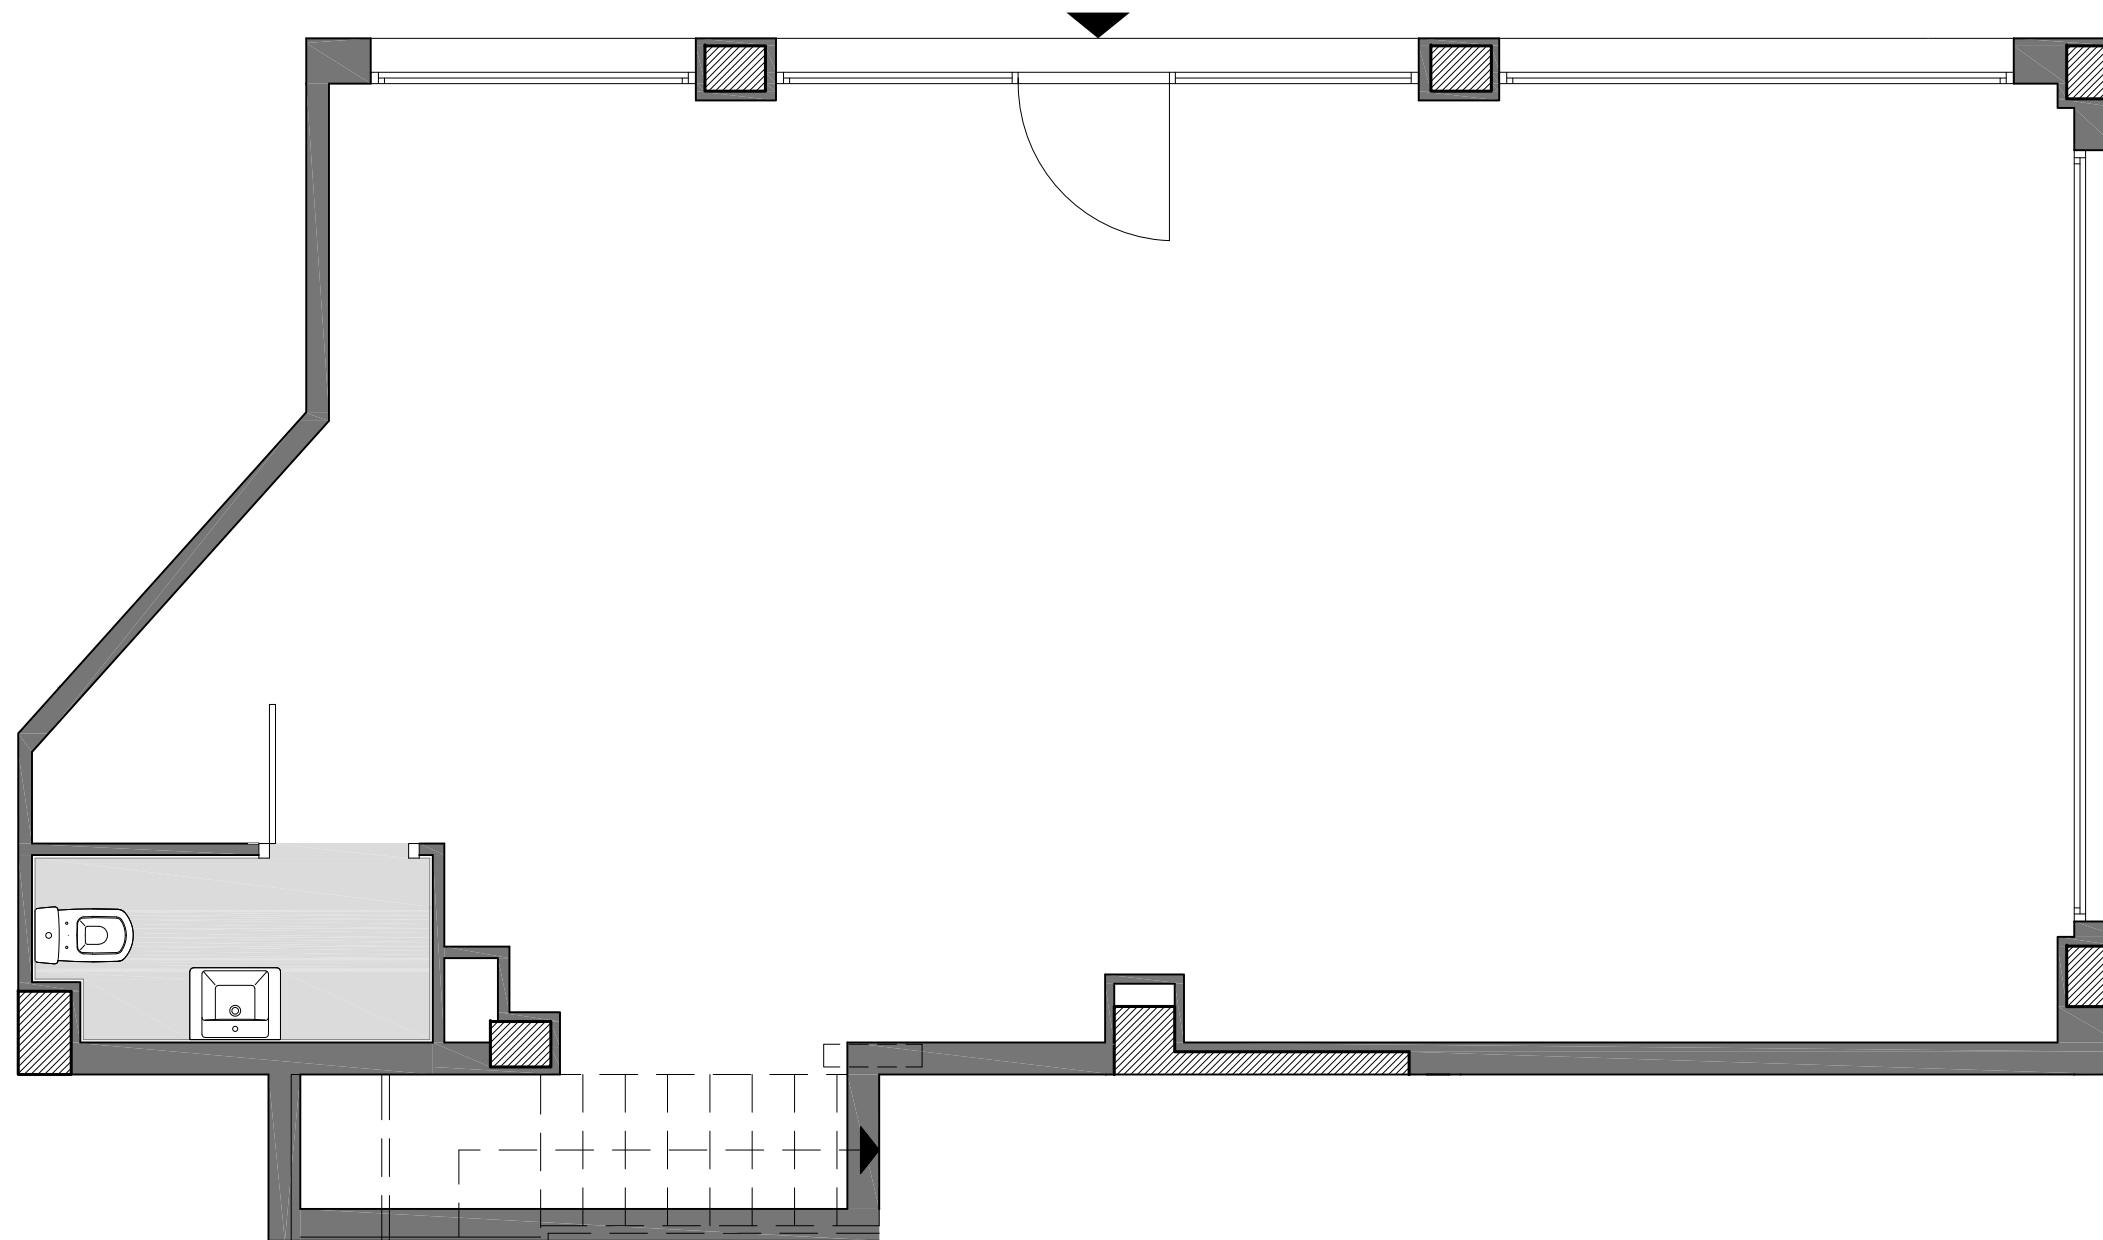


# LA LLAVE DE ORO LA MORERA

## LOCAL 3 Planta Baixa carrer Valencia, nº61 BADALONA

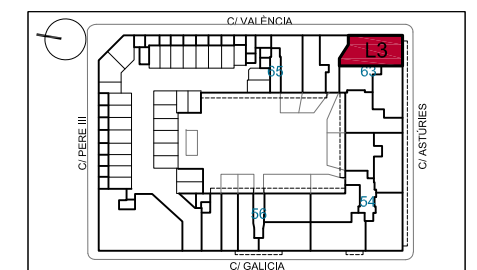

Superfície Construïda Interior:	91.25 m <sup>2</sup>
Superfície Construïda Exterior, Coberta:	
Total Superfície Construïda:	91.25 m <sup>2</sup>
Superfície Útil Interior:	78.75 m <sup>2</sup>
Superfície Exterior Descuberta:	

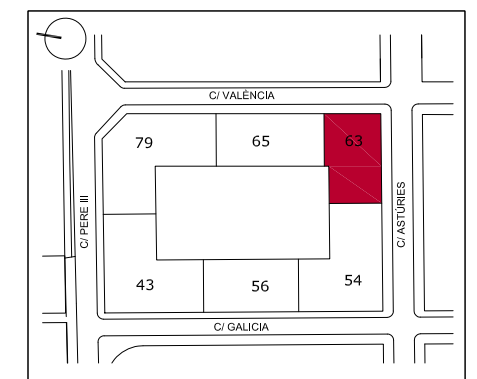

Plànol Clau



Data: 17 de febrer de 2017

Escala: 1/50



La Llave de Oro  
PROMOTORES - CONSTRUCTORES DESDE 1945

Pg. de Manuel Girona, 62 - 08034 Barcelona  
Telf. : 932 064 004 - [www.lallavedeoro.com](http://www.lallavedeoro.com)