

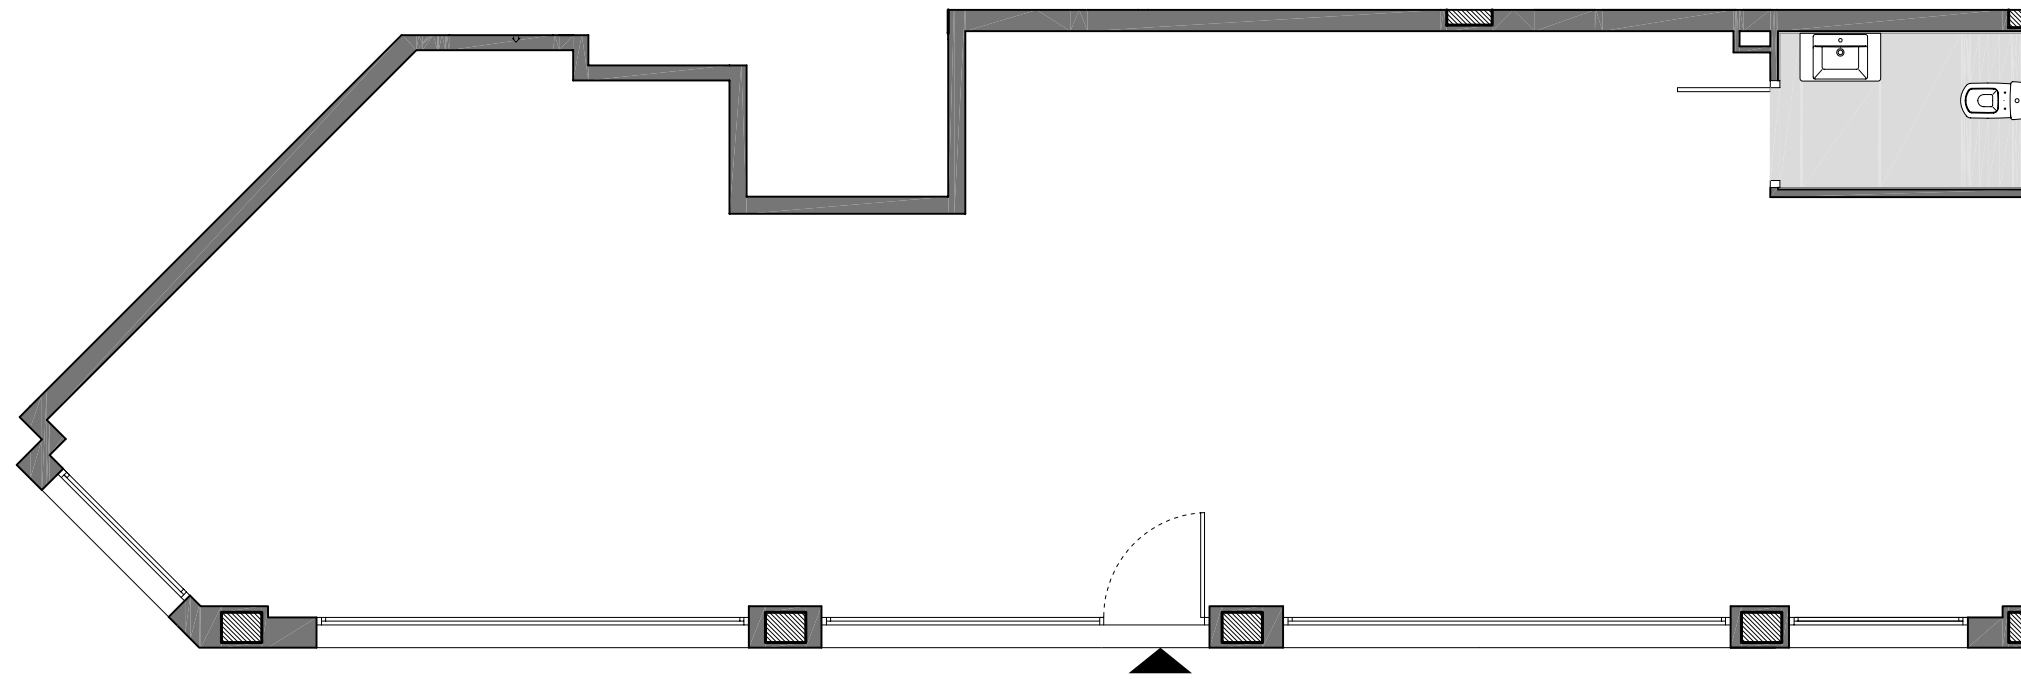


LA LLAVE DE ORO LA MORERA

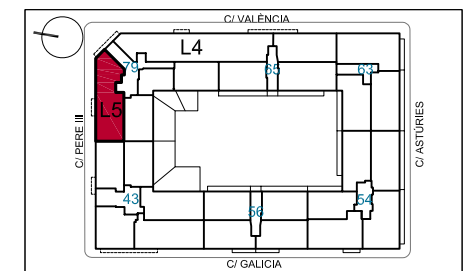

LOCAL 5
Planta Baixa
carrer Pere III, nº39
BADALONA

Superfície Construïda Interior:	109.98 m ²
Superfície Construïda Exterior, Coberta:	
Total Superfície Construïda:	109.98 m ²
Superfície Útil Interior:	99.25 m ²
Superfície Exterior Descuberta:	

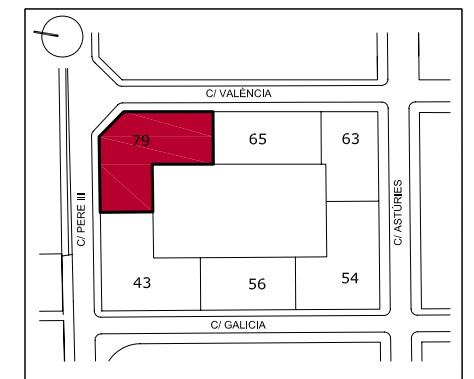

Plànol Clau



Data: 03 de Març de 2014 Escala: 1/75



La Llave de Oro
PROMOTORES - CONSTRUCTORES DESDE 1945

Pg. de Manuel Girona, 62 - 08034 Barcelona
Telf. : 932 064 004 - www.lallavedeoro.com