

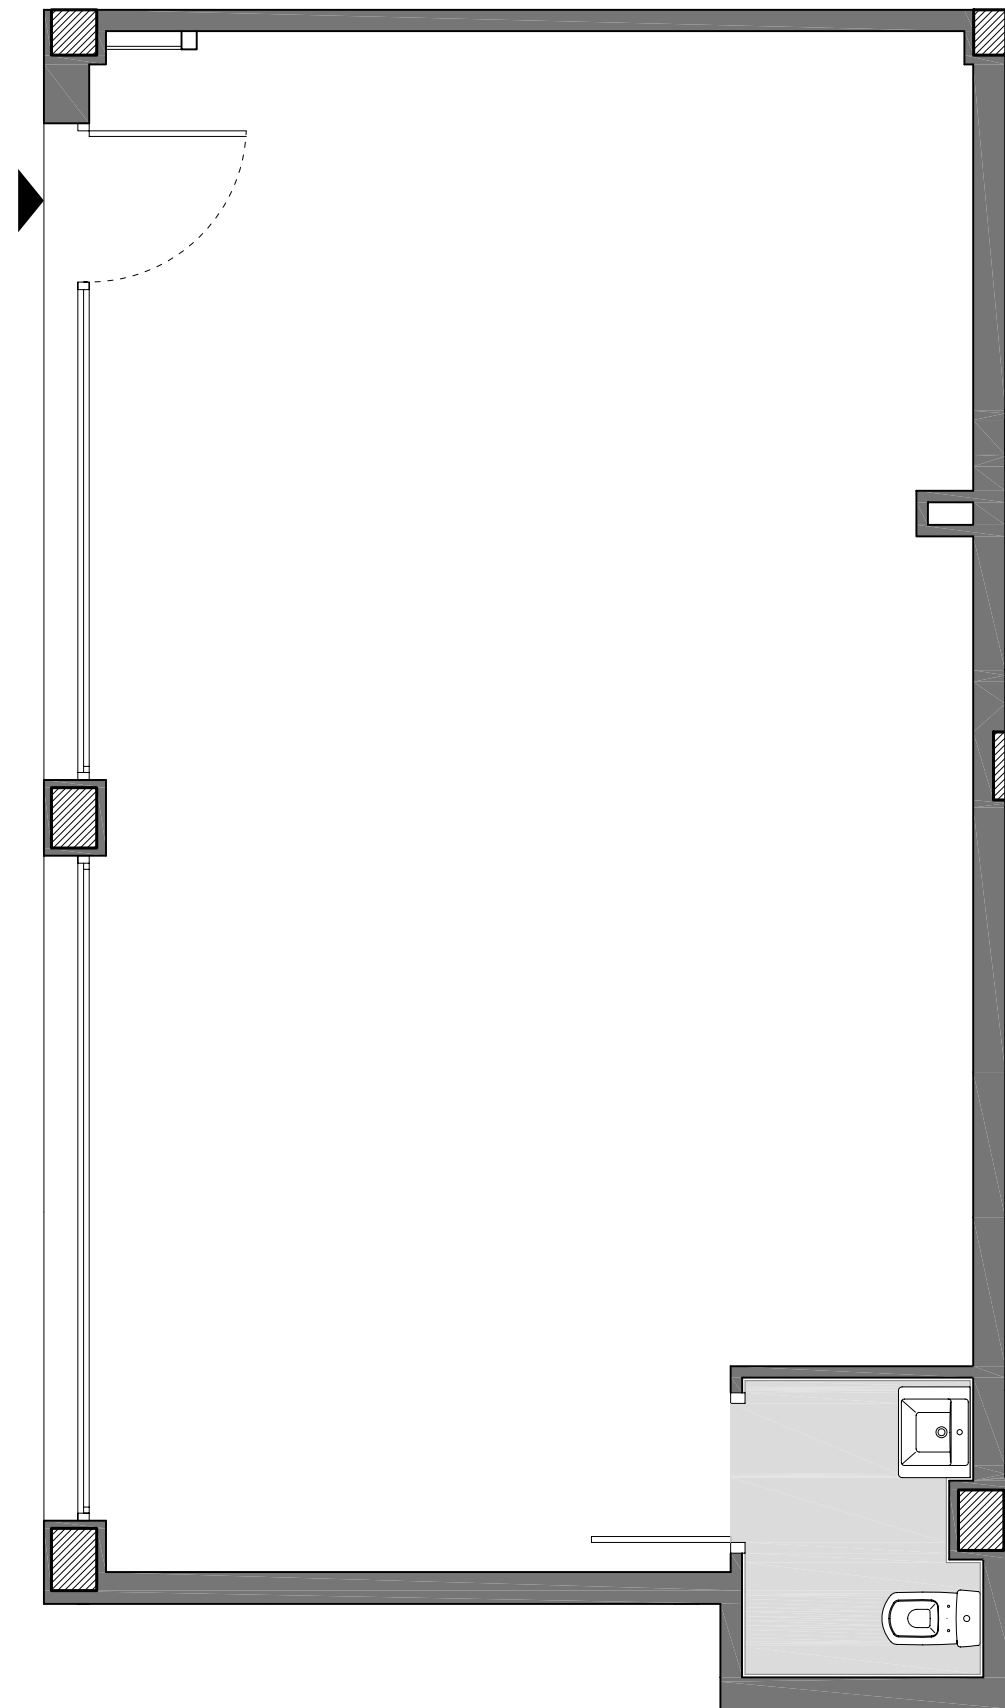


# LA LLAVE DE ORO LA MORERA

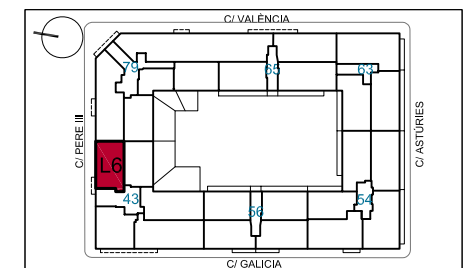

## LOCAL 6 Planta Baixa carrer Pere III, nº41 BADALONA

Superficie Construïda Interior:	66.65 m <sup>2</sup>
Superficie Construïda Exterior, Coberta:	
Total Superficie Construïda:	66.65 m <sup>2</sup>
Superficie Útil Interior:	59.85 m <sup>2</sup>
Superficie Exterior Descuberta:	

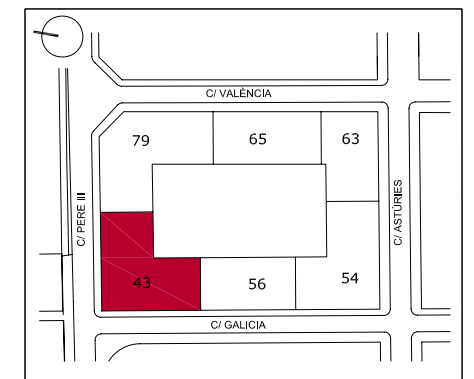

Plànol Clau



Data: 03 de Març de 2014      Escala: 1/50



**La Llave de Oro**  
PROMOTORES - CONSTRUCTORES DESDE 1945

Pg. de Manuel Girona, 62 - 08034 Barcelona  
Telf. : 932 064 004 - [www.lallavedeoro.com](http://www.lallavedeoro.com)