
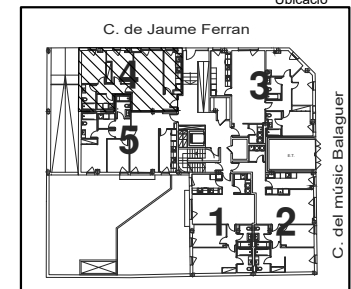
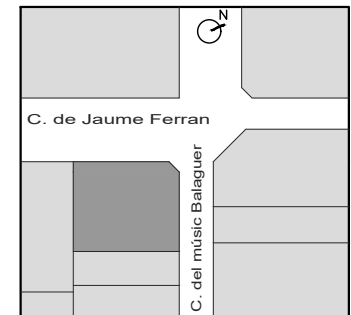


# EDIFICI FERRAN

Planta Baixa  
Porta Quarta  
c./Jaume Ferran, 66  
Palma

Superfície Construïda Interior:	75,53m <sup>2</sup>
Superfície Construïda Exterior Coberta:	0,00m <sup>2</sup>
<b>Total Superfície Construïda:</b>	<b>75,53m<sup>2</sup></b>
Superfície Útil Interior:	63,57m <sup>2</sup>

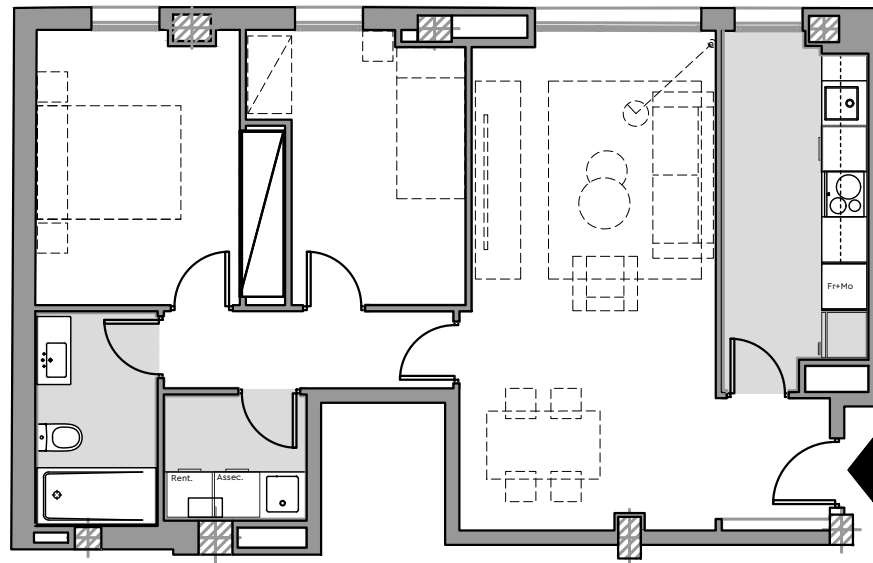

Plànol Clau



Data: 11 setembre 2021

Escala 1/100



**La Llave de Oro**  
PROMOTORS - CONSTRUCTORS

Pg. Manuel Girona, 62 - 08034 Barcelona - Tel. 932 064 000