

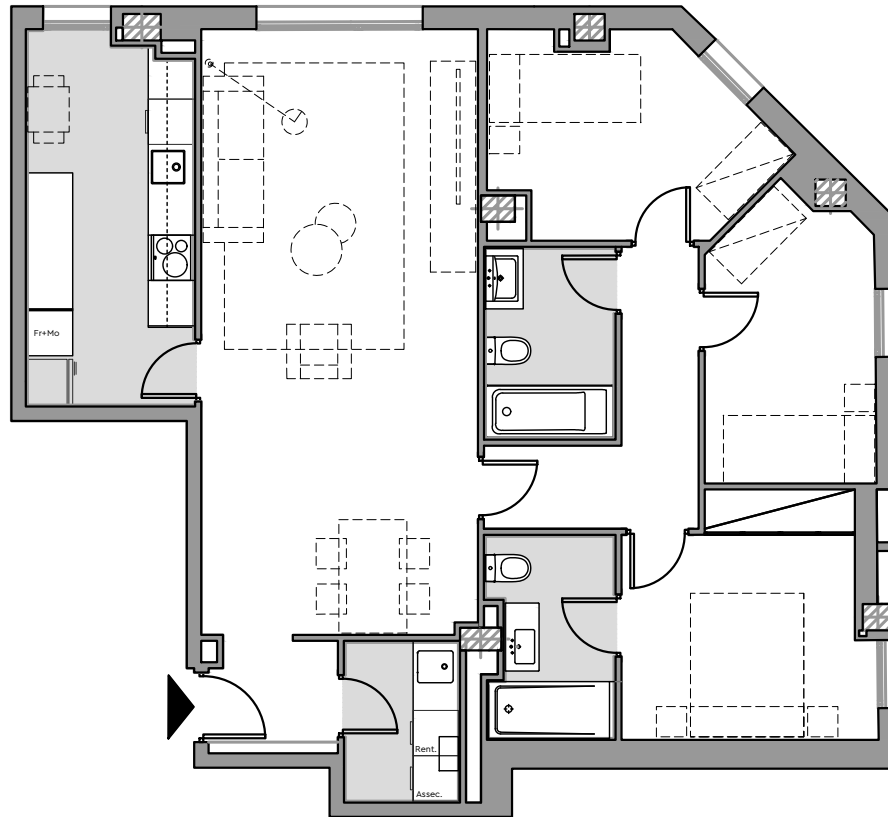


◆ EDIFICI FERRAN

Planta Baixa
 Porta Tercera
 c./Jaume Ferran, 66
 Palma

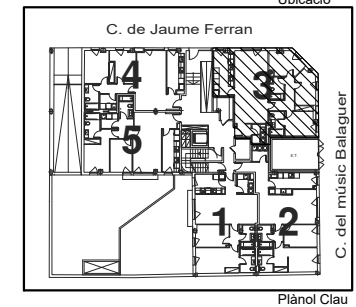

Superfície Construïda Interior:	102,30m ²
Superfície Construïda Exterior Coberta:	0,00m ²
Total Superfície Construïda:	102,30m²
Superfície Útil Interior:	86,44m ²

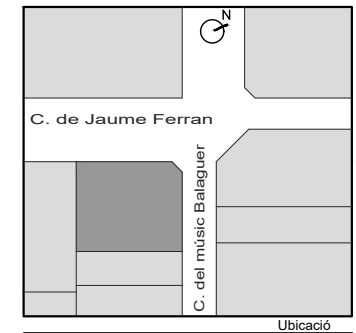

Data: 11 setembre 2021

Escala 1/100

