



# Residencial El Lledoner

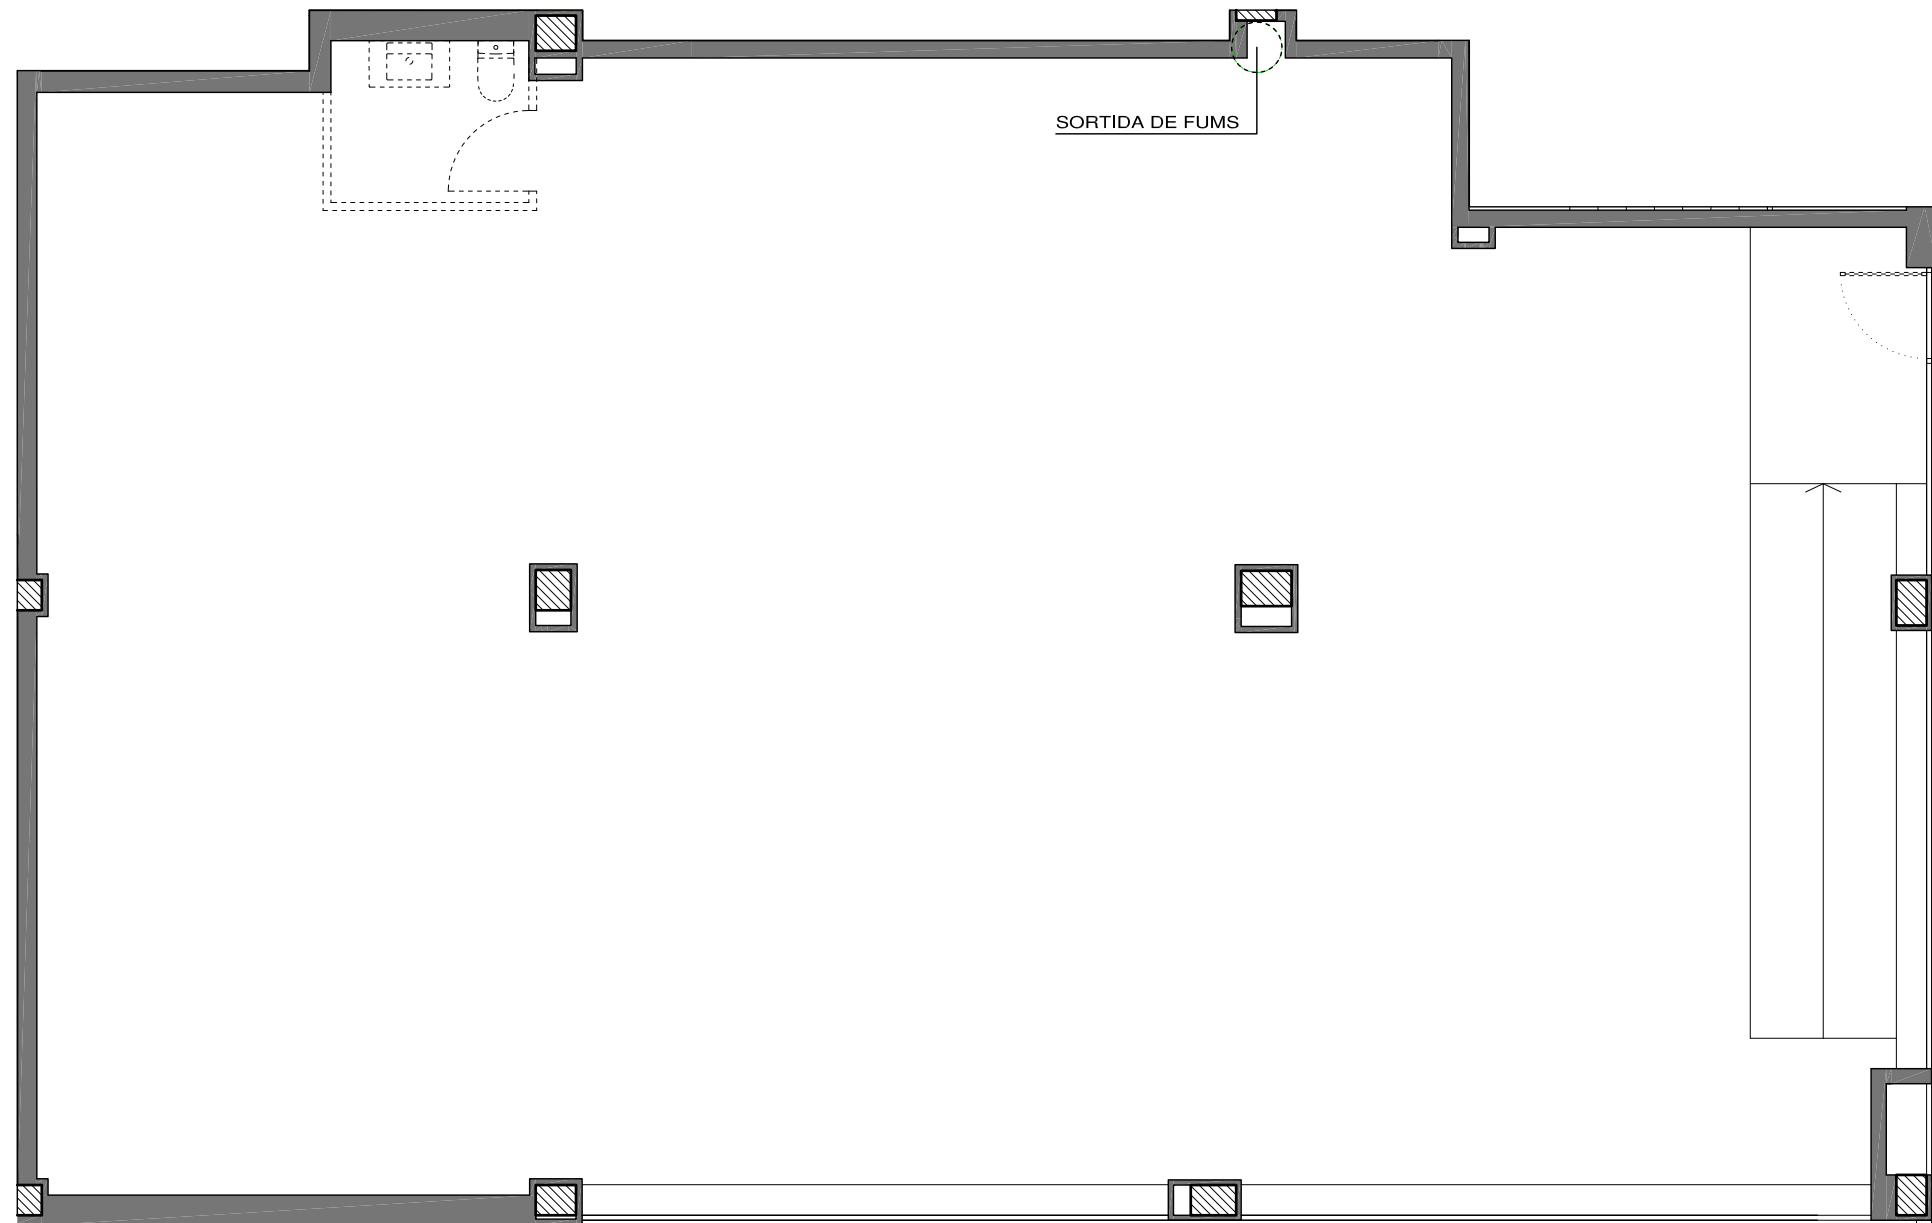


Bloc: 3  
Escala: C  
Planta: BAIXA  
Local Comercial  
Carrer Ripollès, 80  
GRANOLLERS

Superfície Construïda Interior:	212,89 m <sup>2</sup>
Superfície Construïda Exterior, Coberta:	00,00 m <sup>2</sup>
Total Superfície Construïda:	212,89 m <sup>2</sup>
Superfície Útil Interior:	205,17 m <sup>2</sup>
Superfície Exterior Descoberta:	00,00 m <sup>2</sup>

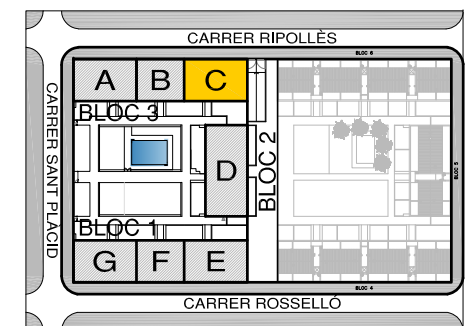

Ubicació

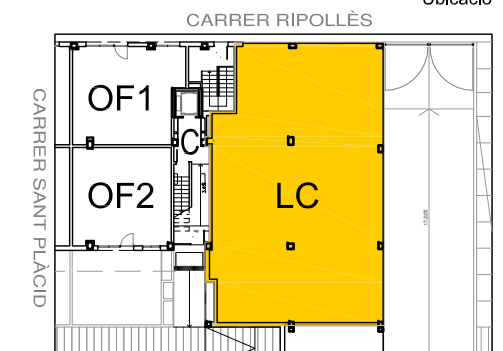

Plànol Clau



Data: 15 d'Abril de 2020 Escala: 1/75