



# Residencial El Lledoner

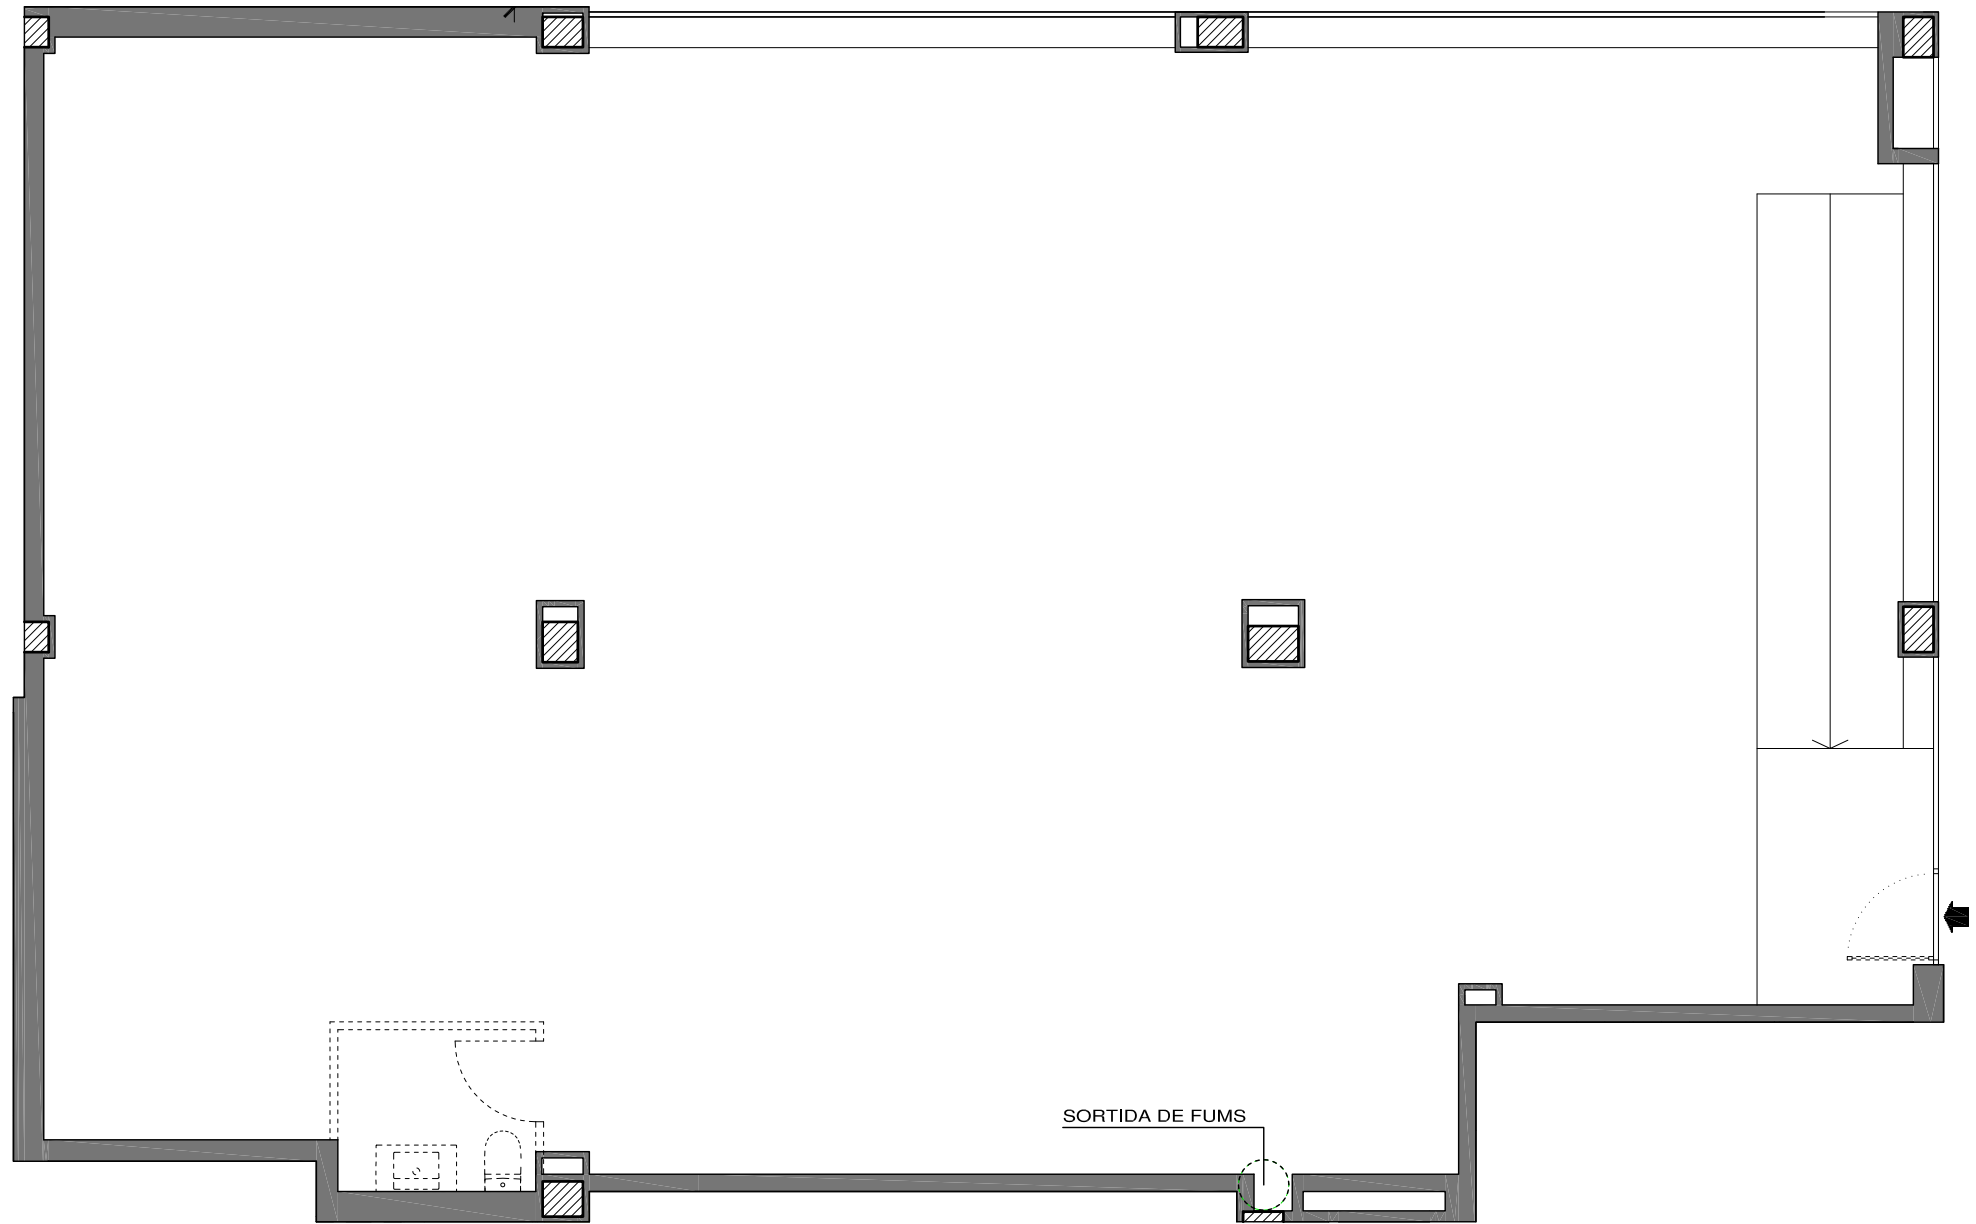


Bloc: 1  
Escala: E  
Planta: BAIXA  
Local Comercial  
Carrer Rosselló, 115  
GRANOLLERS

Superfície Construïda Interior:	212,89 m <sup>2</sup>
Superfície Construïda Exterior, Coberta:	00,00 m <sup>2</sup>
Total Superfície Construïda:	212,89 m <sup>2</sup>
Superfície Útil Interior:	205,17 m <sup>2</sup>
Superfície Exterior Descoberta:	00,00 m <sup>2</sup>

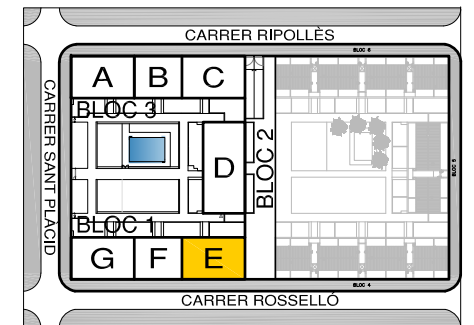

Ubicació

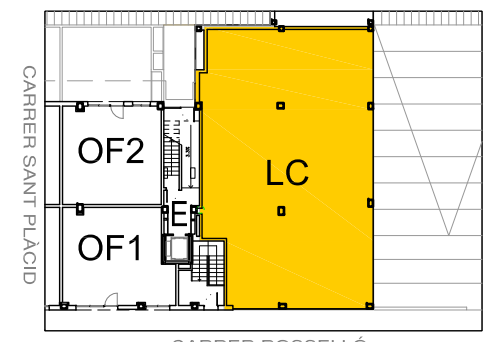

Plànol Clau

0 1 2 3 4  
Data: 01 d'Octubre de 2020 Escala: 1/75