



◆ Edifici Barcelona

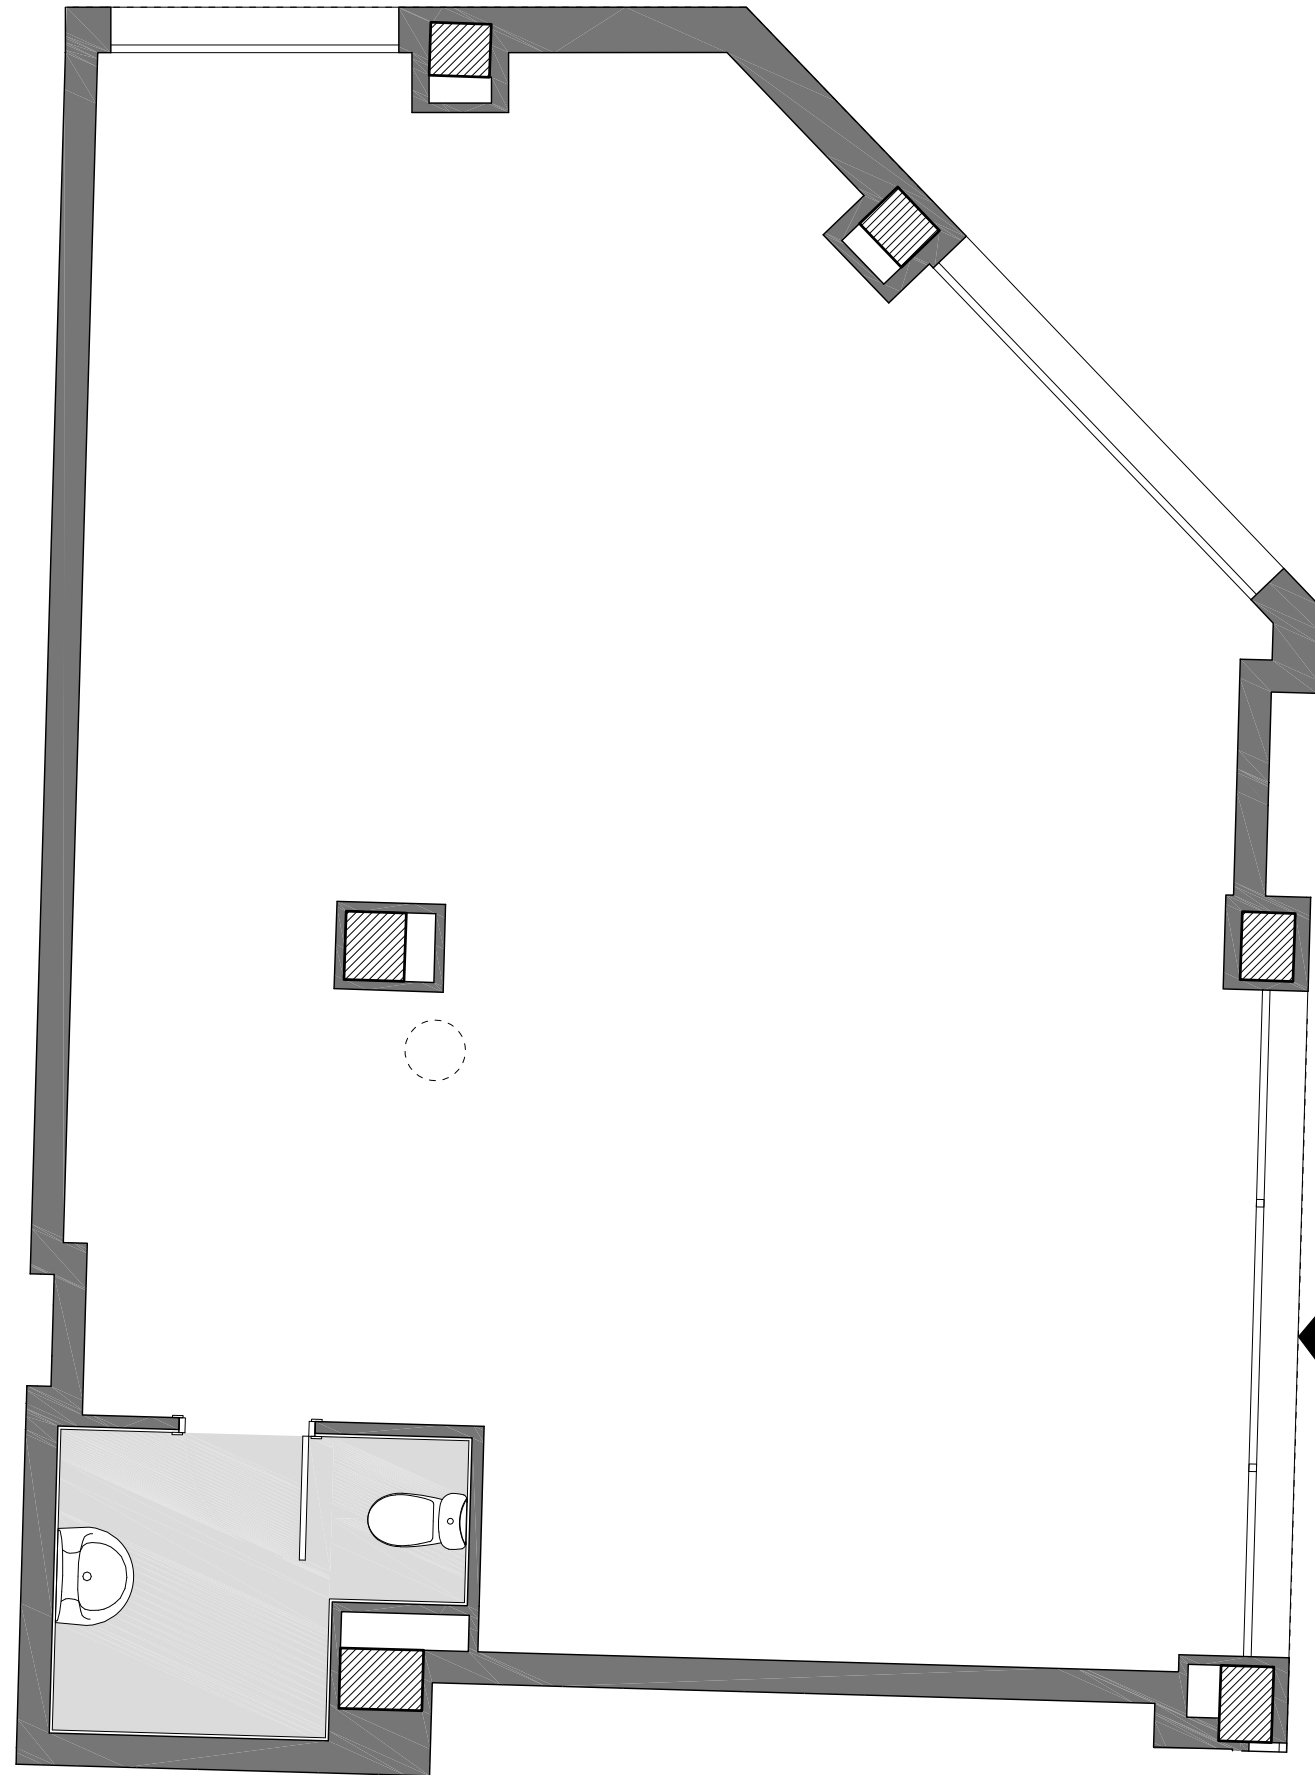


Bloc: B
Planta: Baixa
Porta: Local 1
Ctra. de Barcelona,161
Barberà del Vallès

Superfície Construïda Interior:	84,35 m ²
Superfície Útil Interior:	75,34 m ²

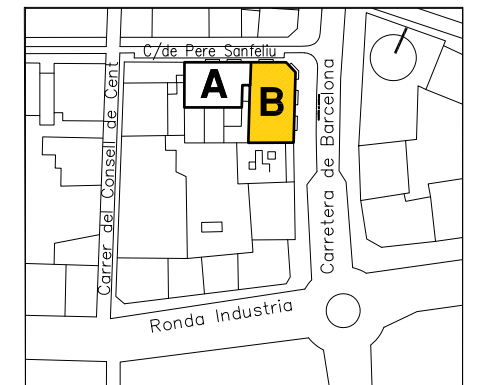

Ubicació

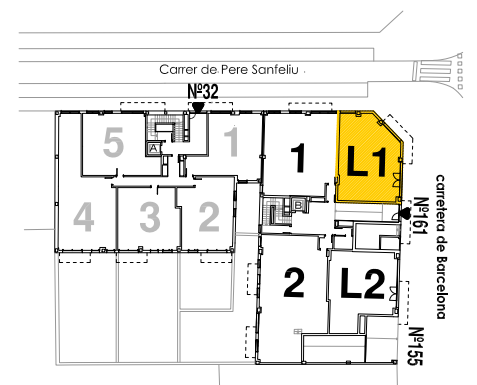

Plànol Clau

