
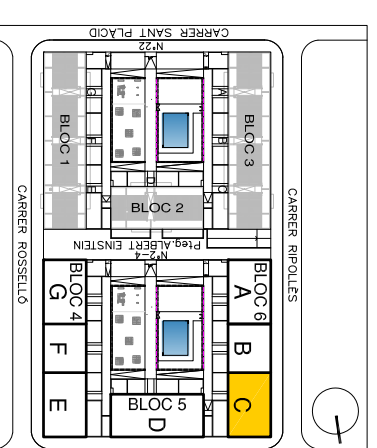



# Residencial El Lledoner

Bloc: 6  
Escala: C  
Planta: Baixa  
Porta: Oficina 4  
Carrer Ripollès, 90  
Granollers.

Superfície Construída Interior: 50,64 m<sup>2</sup>  
Superfície Útil Interior: 45,52 m<sup>2</sup>

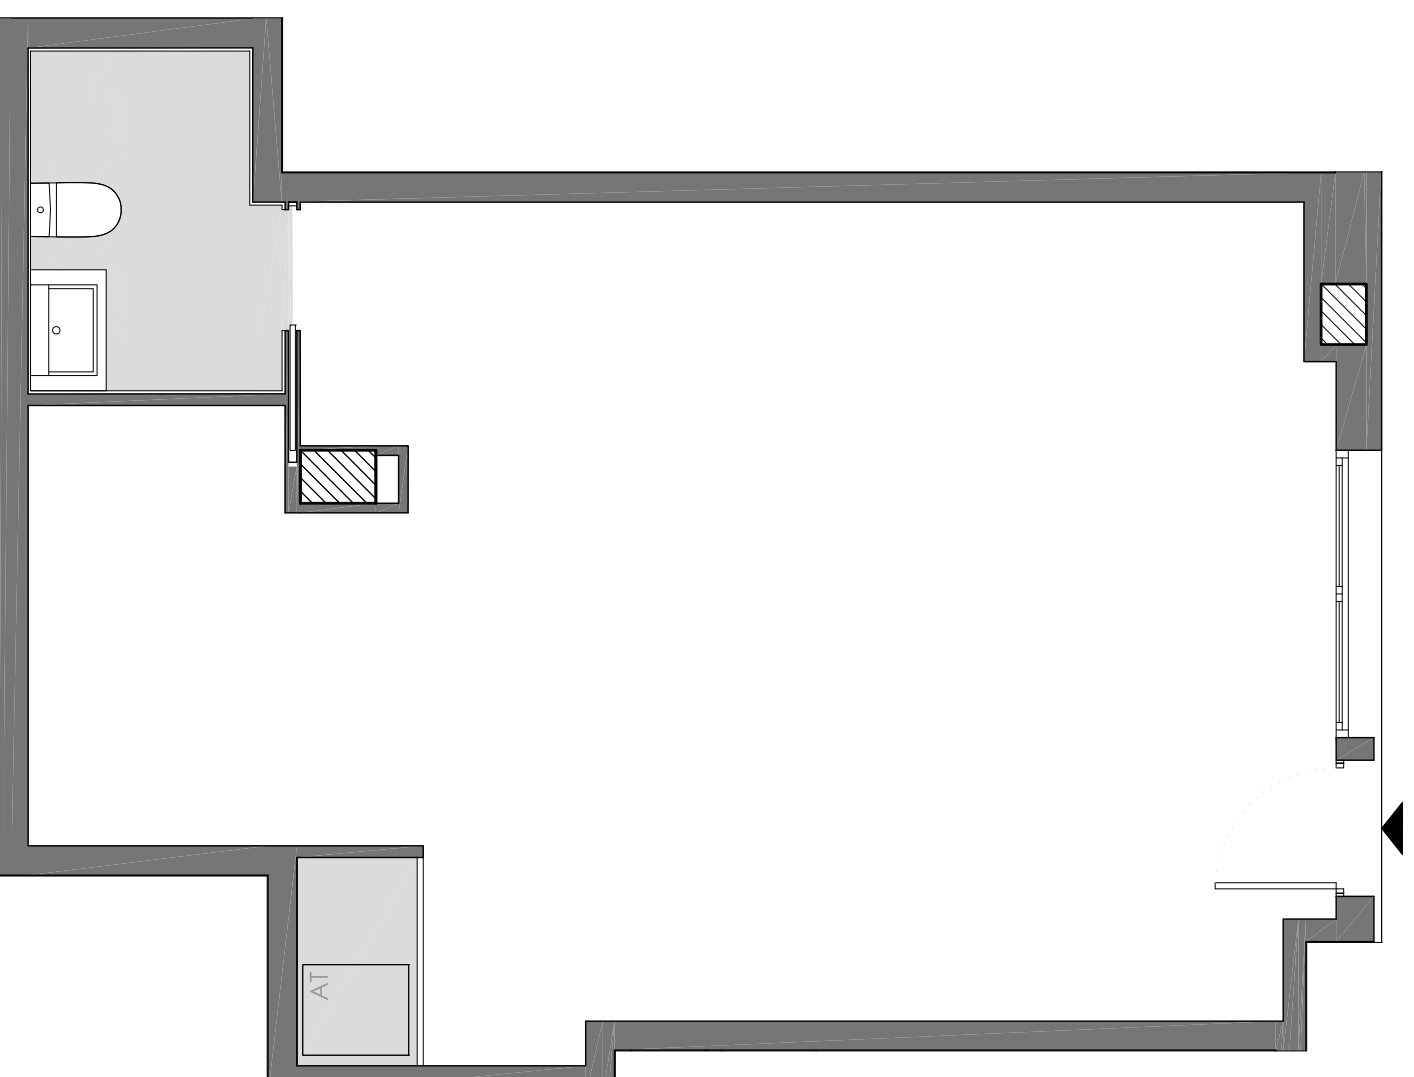

Ubicació

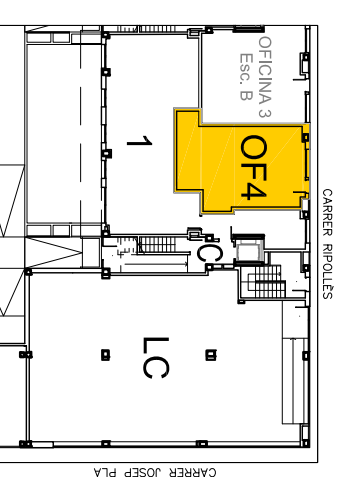

Plànol Clau

