



Residencial La Triola




Casa A1
C. Alfons Romeu, 12
Barcelona

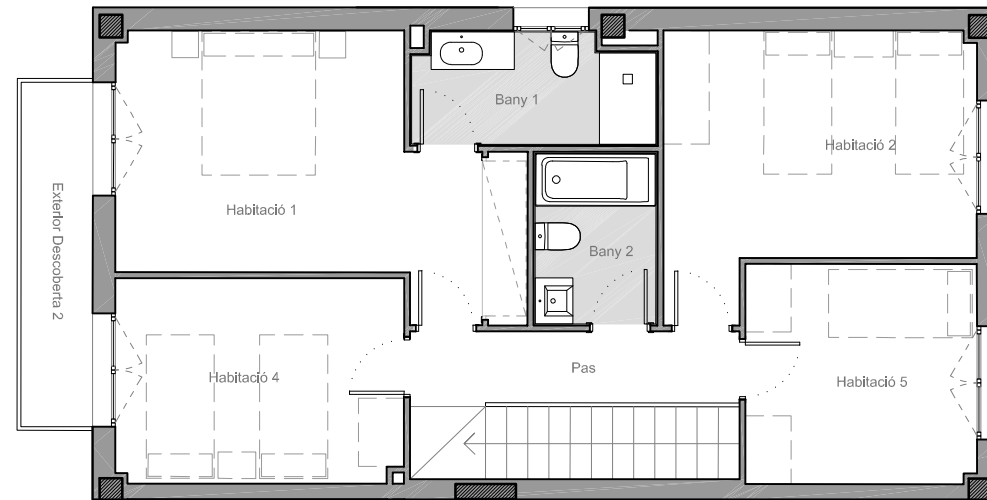

PLANTA PIS

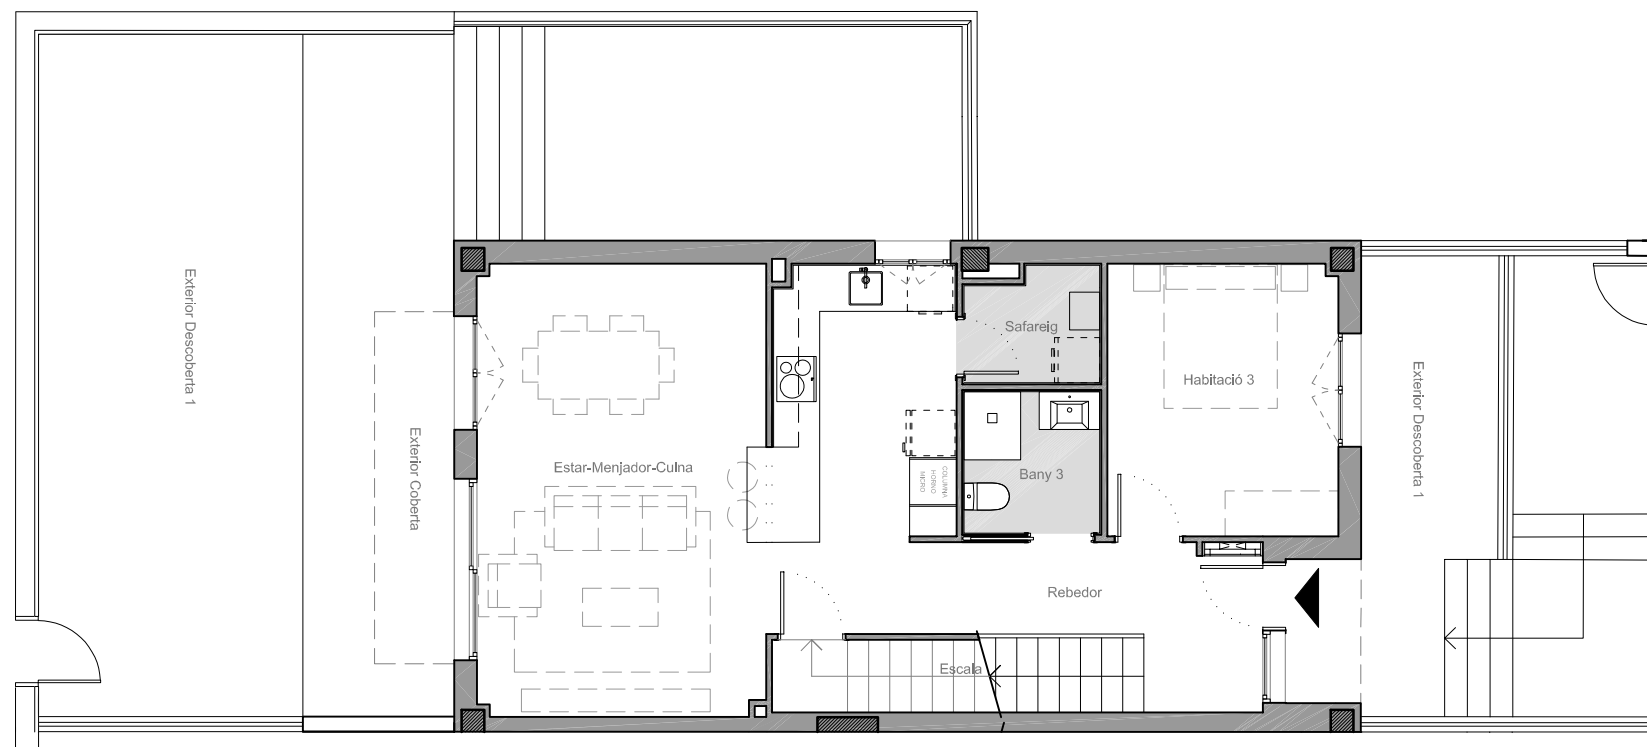


PLANTA BAIXA

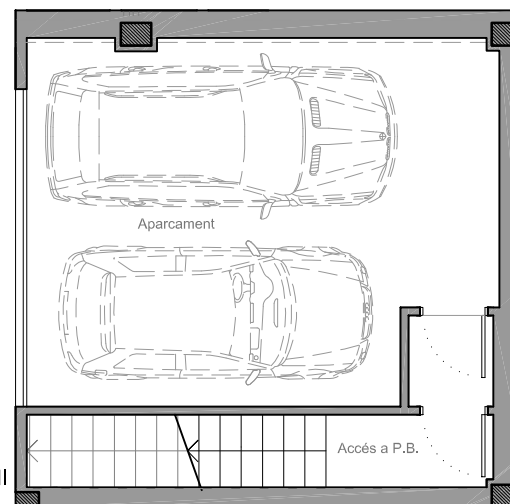


PLANTA SOTERRANI


QUADRE DE SUPERFÍCIES	
Aparcament	29,26 m ²
Acces a P. Baixa	7,35 m ²
Estar - Menjador - Cuina	34,89 m ²
Rebedor	6,37 m ²
Acces soterrani	1,19 m ²
Pas	4,18 m ²
Habitació 1	12,21 m ²
Habitació 2	13,34 m ²
Habitació 3	11,02 m ²
Habitació 4	10,33 m ²
Habitació 5	8,91 m ²
Bany 1	4,49 m ²
Bany 2	3,61 m ²
Bany 3	3,36 m ²
Safareig	2,58 m ²
Escala	4,74 m ²
Total Útil Interior:	157,83 m²
Construïda Interior:	195,18 m ²
Construïda Exterior Coberta:	6,55 m ²
Total Construïda:	201,73 m²
Exterior Descoberta 1:	96,68 m ²
Exterior Descoberta 2:	4,65 m ²
Total Exterior Descoberta:	101,33 m²

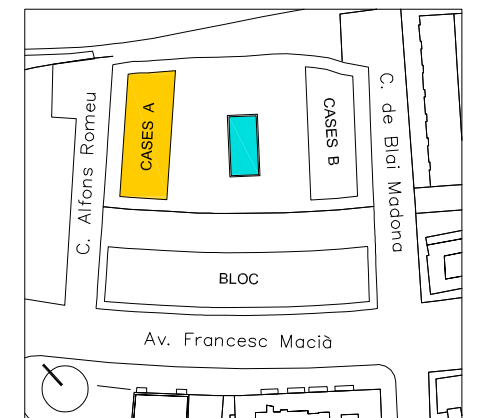

Ubicació

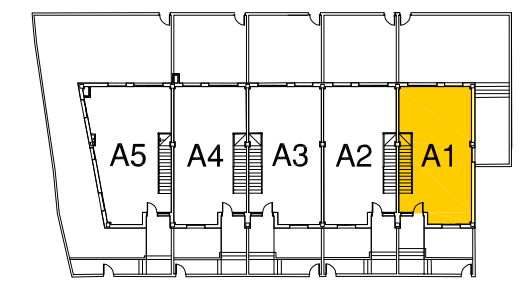

Plànol Clau

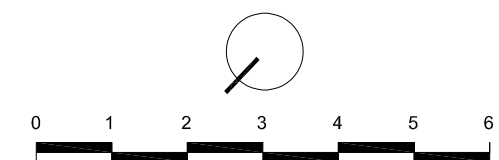

data: 16 febrer 2024

La informació d'aquest suport, tant gràfica com les dades relatives a superfícies, és orientativa i resta subjecte a modificacions per exigències comercials, tècniques o jurídiques. Així mateix, el mobiliari, els elements de decoració i els electrodomèstics s'han incorporat únicament a efectes il·lustratius i no són objecte de contractació. La información contenida en este soporte, tanto gráfica como los datos relativos a superficies, es orientativa y está sujeta a modificaciones por exigencias comerciales, técnicas o jurídicas. Asimismo, el mobiliario, los elementos de decoración y los electrodomésticos se han incorporado únicamente a efectos ilustrativos y no son objeto de contratación.