

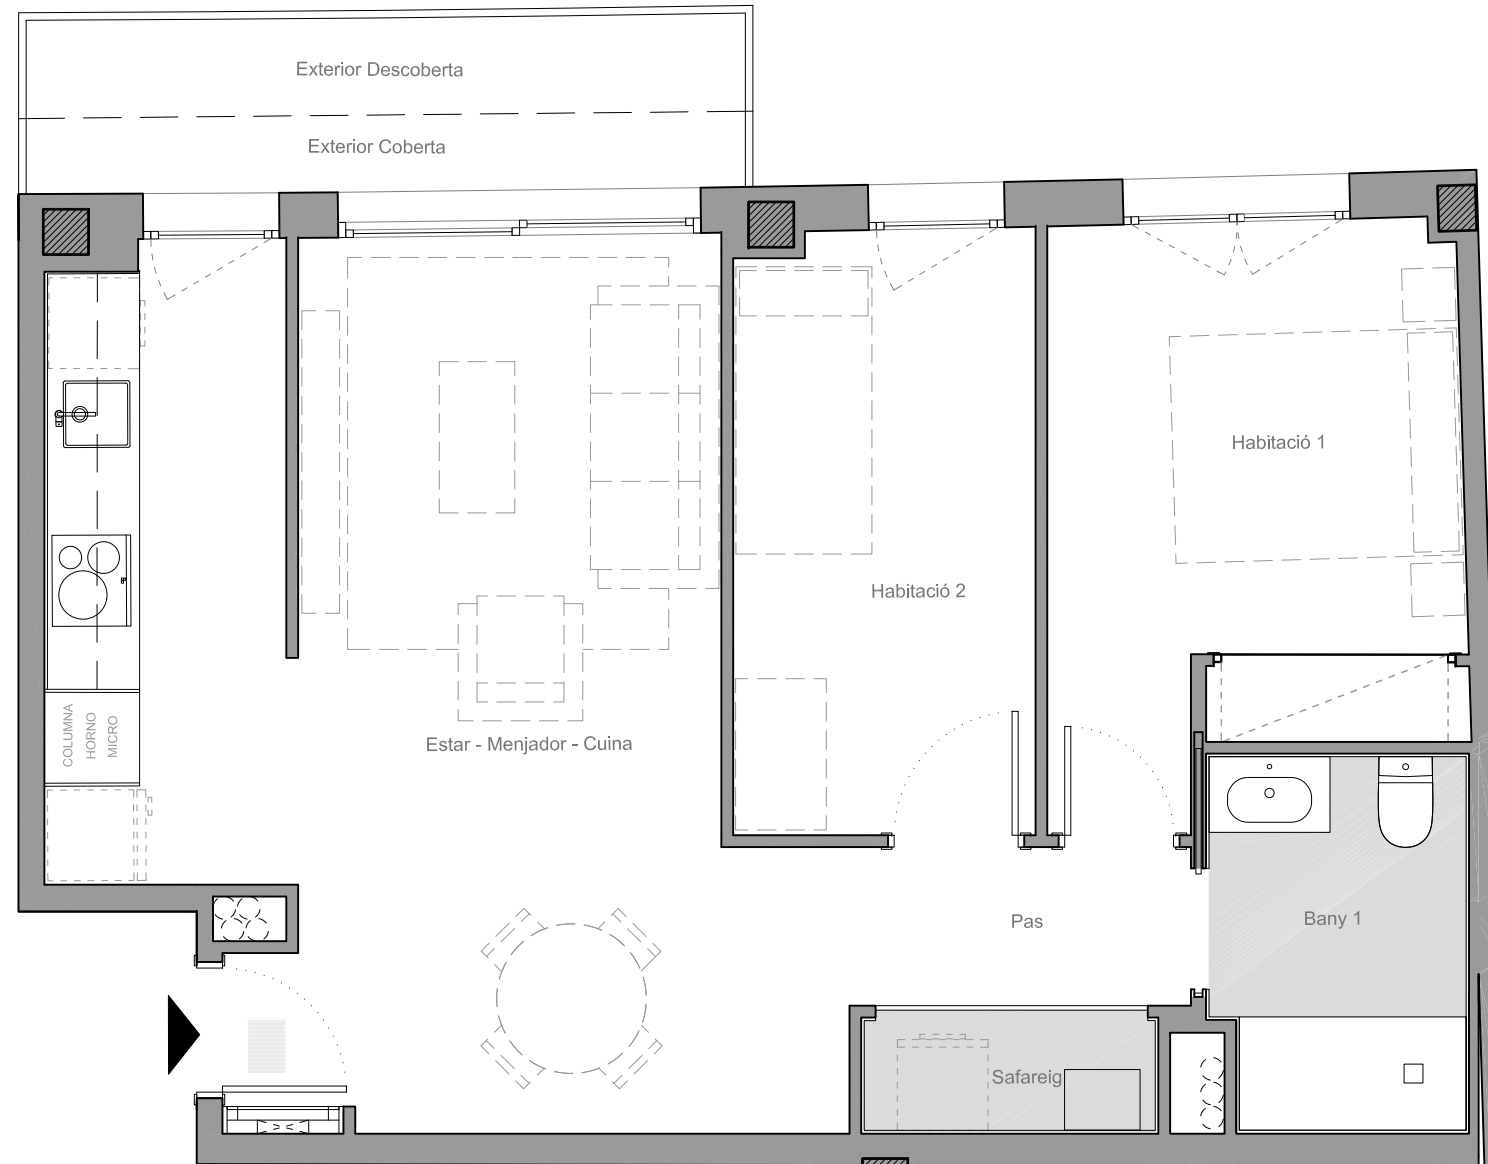
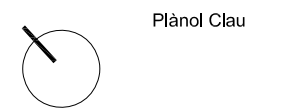


# Residencial La Triola

Escala "B"  
 Planta: Segona  
 Porta: 4a  
 Av. Francesc Macià, 52-54  
 Barcelona

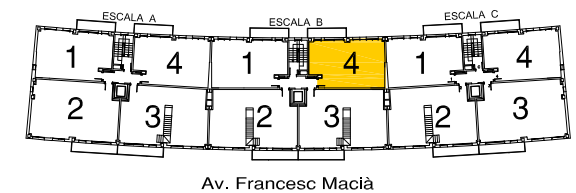

QUADRE DE SUPERFÍCIES	
Estar - Menjador - Cuina	25,47 m <sup>2</sup>
Pas	2,37 m <sup>2</sup>
Habitació 1	9,97 m <sup>2</sup>
Habitació 2	7,93 m <sup>2</sup>
Bany 1	4,05 m <sup>2</sup>
Safareig	1,52 m <sup>2</sup>
<b>Total Útil Interior:</b>	<b>51,31 m<sup>2</sup></b>
Construïda Interior:	59,41 m <sup>2</sup>
Construïda Exterior Coberta:	2,46 m <sup>2</sup>
<b>Total Construïda:</b>	<b>61,87 m<sup>2</sup></b>
Exterior Descuberta:	3,40 m <sup>2</sup>
<b>Total Exterior Descuberta:</b>	<b>3,40 m<sup>2</sup></b>

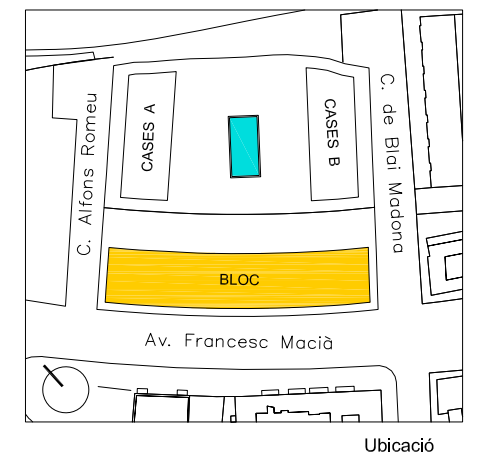

data: 10 gener 2024

La informació d'aquest suport, tant gràfica com les dades relatives a superfícies, és orientativa i resta subjecte a modificacions per exigències comercials, tècniques o jurídiques. Així mateix, el mobiliari, els elements de decoració i els electrodomèstics s'han incorporat únicament a efectes il·lustratius i no són objecte de contractació.

La información contenida en este soporte, tanto gráfica como los datos relativos a superficies, es orientativa y está sujeta a modificaciones por exigencias comerciales, técnicas o jurídicas. Asimismo, el mobiliario, los elementos de decoración y los electrodomésticos se han incorporado únicamente a efectos ilustrativos y no son objeto de contratación.