



# ◆ Plaça Catalana

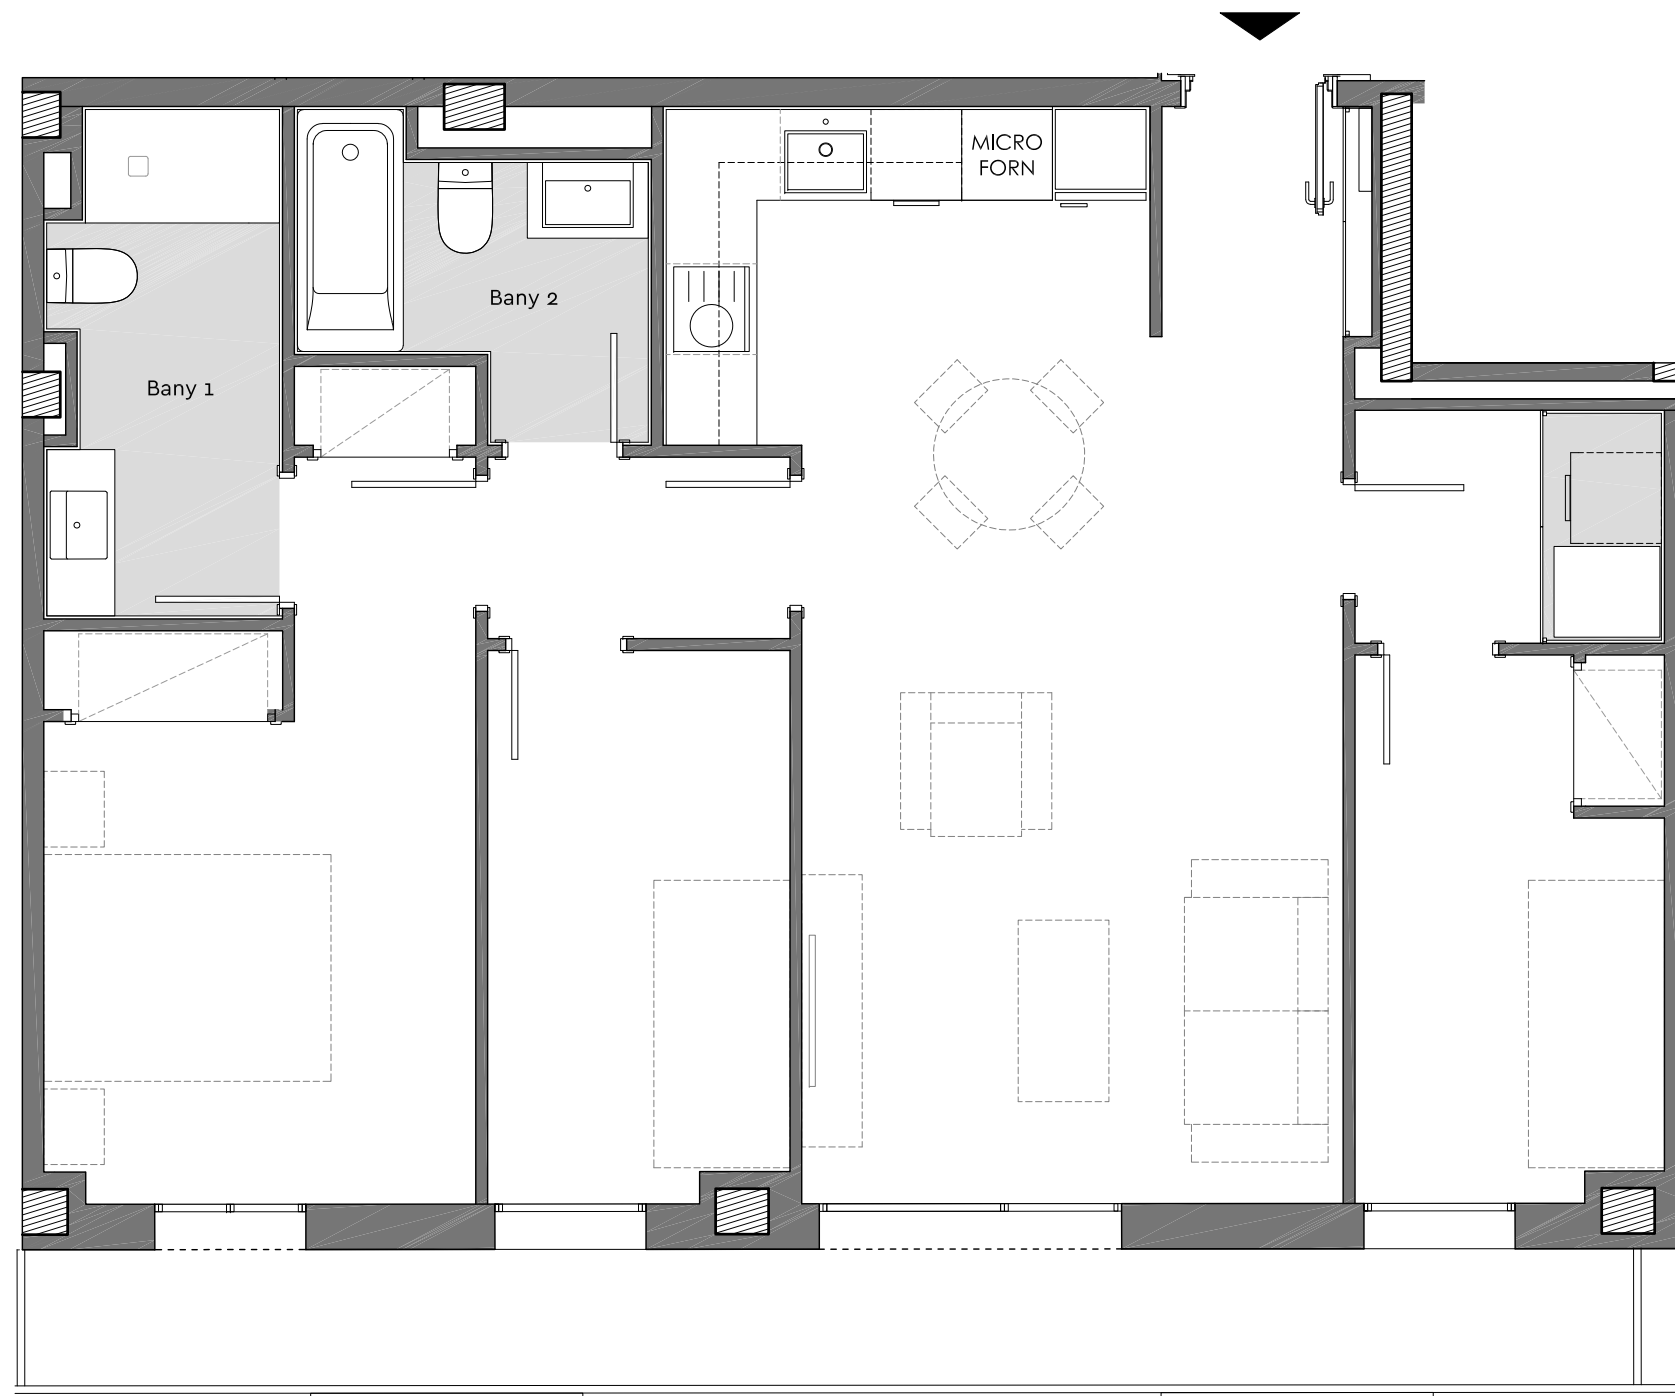


Bloc: B  
Planta: Tipus (1,2)  
Porta: 1a  
C.Llobet i Vall-Llosera, 2-6  
Barcelona

Superfície Construïda Interior:	80,28 m <sup>2</sup>
Superfície Construïda Exterior Coberta:	10,22 m <sup>2</sup>
Total Superfície Construïda:	90,50 m <sup>2</sup>
Superfície Útil Interior:	68,81 m <sup>2</sup>

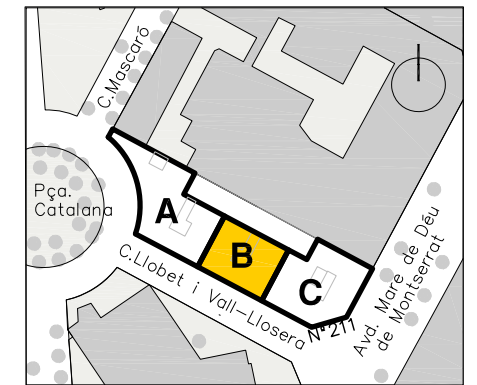


Ubicació

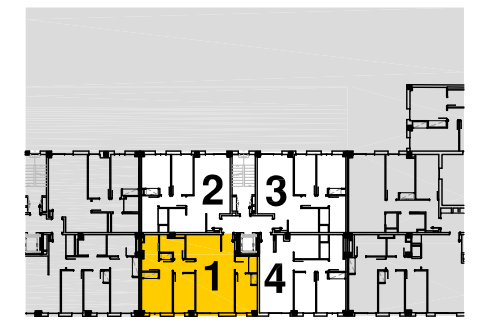

C.Llobet i Vall-Llosera

Plànol Clau

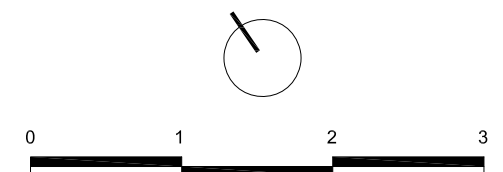

Data: 22 novembre 2022