



# Residencial La Bòbila

Edifici: E  
 Escala: B  
 Planta: 3er  
 Porta: 3ª


C/ del Canigó 11-27  
 08901 L'Hospitalet de  
 Llobregat

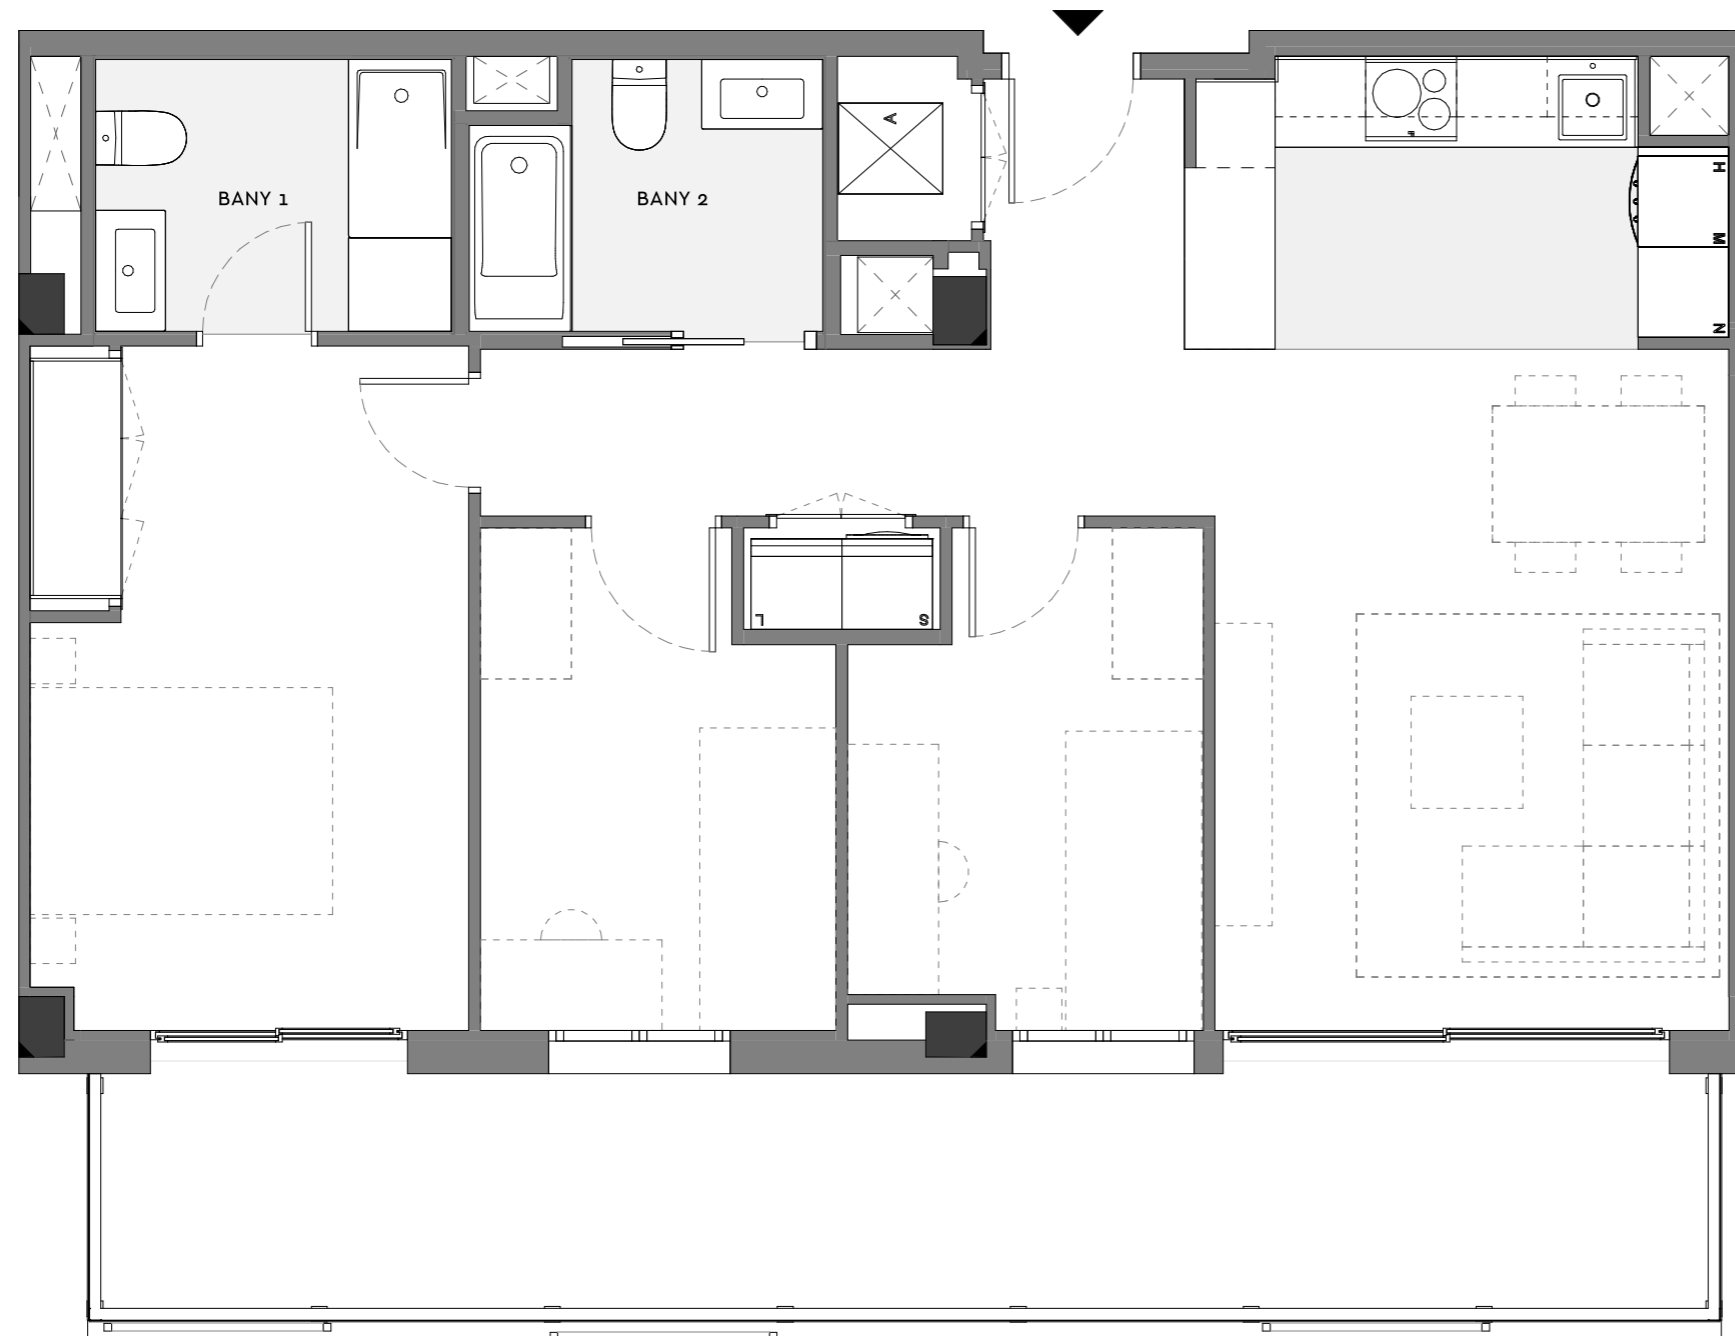

Superfície Construïda Interior	77.81 m <sup>2</sup>
Superfície Construïda Exterior Coberta	19.58 m <sup>2</sup>
Total Superfície Construïda	97.39 m <sup>2</sup>
Superfície Útil Interior	66.93 m <sup>2</sup>

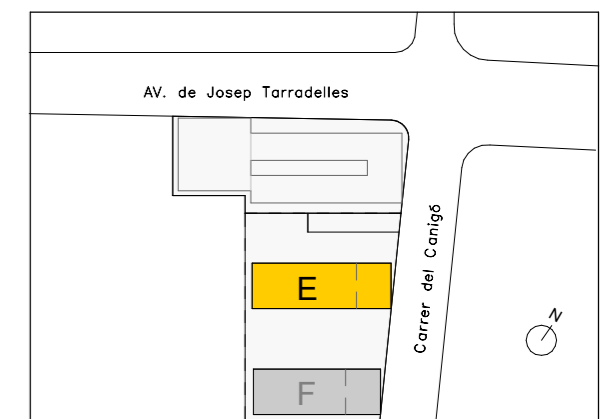

Ubicació

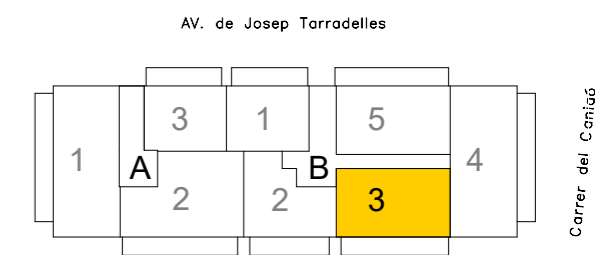

Plànol Clau



DATA: 16/11/2023