

Residencial La Bòbila


Edifici: E

Escala: A


Planta: 2n

Porta: 2ª


C/ del Canigó 11-27
08901 L'Hospitalet de
Llobregat

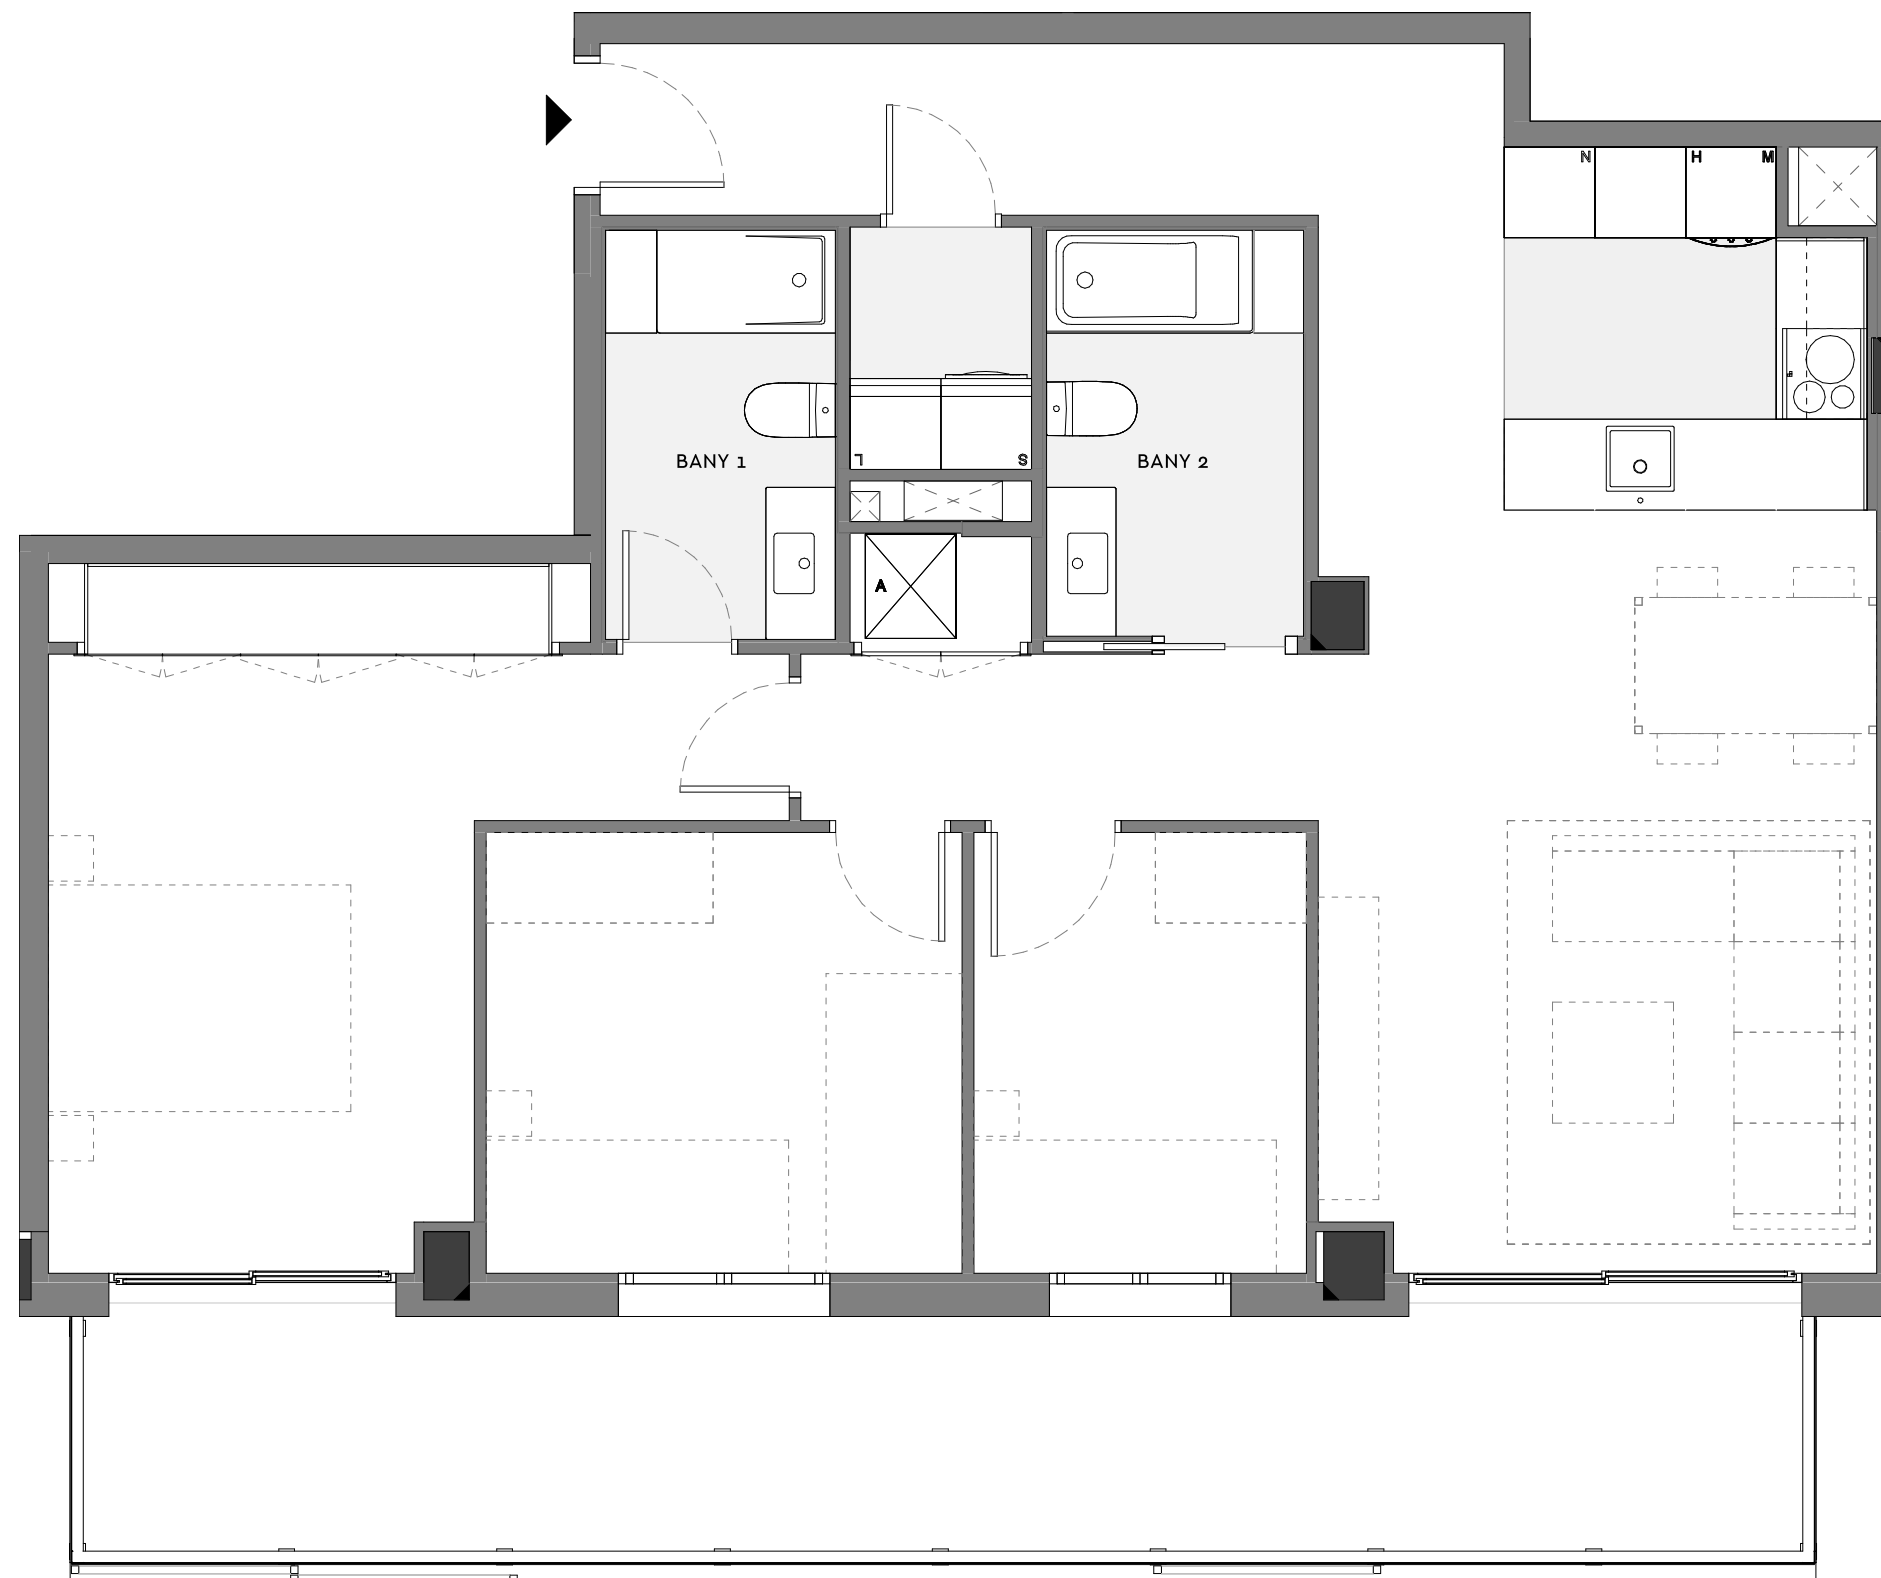


Superfície Construïda Interior	90.45 m ²
Superfície Construïda Exterior Coberta	20.93 m ²
Total Superfície Construïda	111.38m ²
Superfície Útil Interior	79.68 m ²

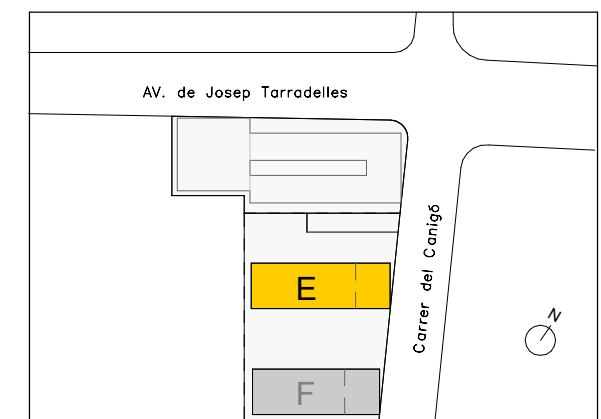

Ubicació

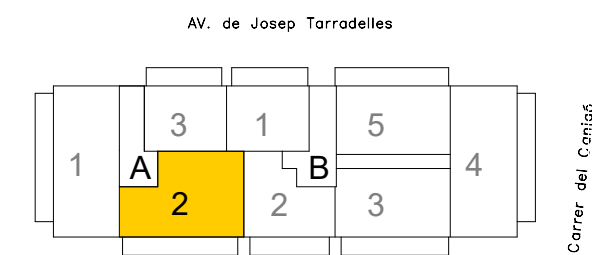

Plànol Clau

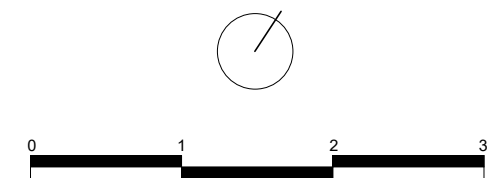

DATA: 13/09/2023