


# ◆ Santaló, 143

Planta: Tipus 1-2-3


Porta: 1a

Carrer de Santaló, 143


Barcelona.

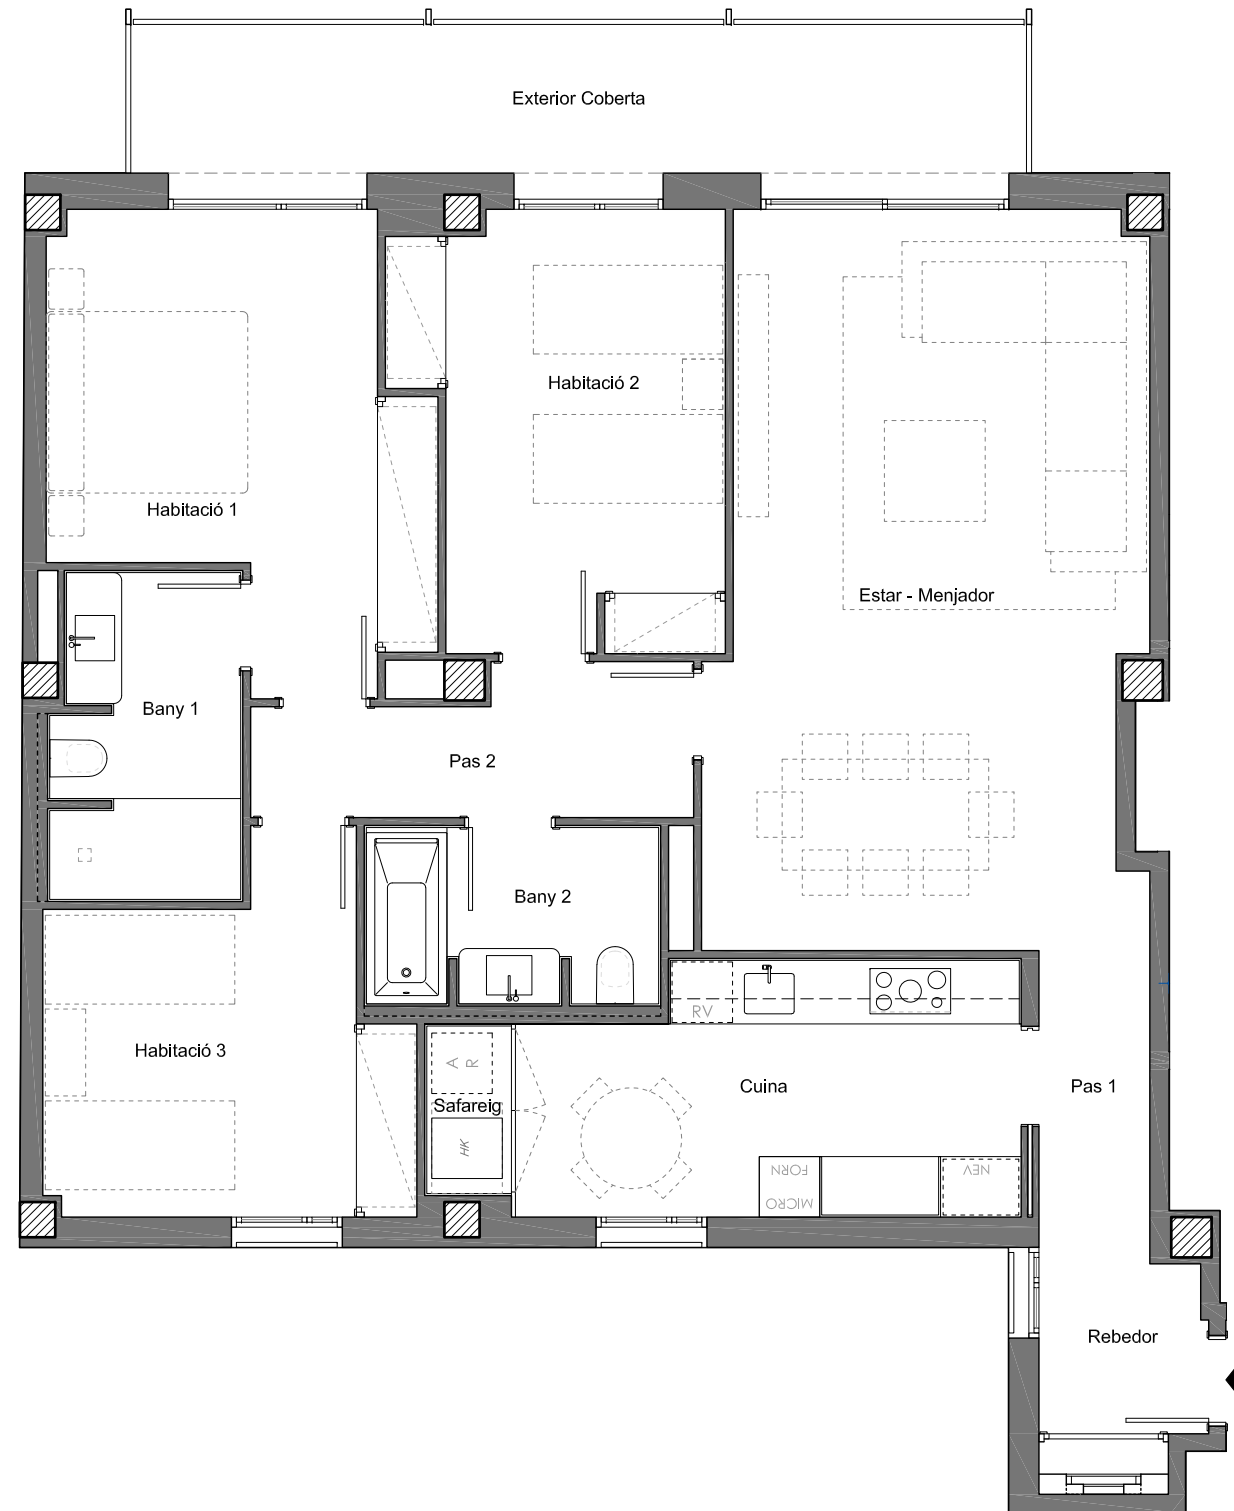


QUADRE DE SUPERFÍCIES	
Rebedor	3,31 m <sup>2</sup>
Cuina	11,89 m <sup>2</sup>
Estar - Menjador	30,48 m <sup>2</sup>
Pas 1	3,36 m <sup>2</sup>
Pas 2	5,74 m <sup>2</sup>
Habitació 1	14,66 m <sup>2</sup>
Habitació 2	12,98 m <sup>2</sup>
Habitació 3	11,48 m <sup>2</sup>
Bany 1	5,78 m <sup>2</sup>
Bany 2	5,08 m <sup>2</sup>
Safareig	1,40 m <sup>2</sup>
<b>Total Útil Interior:</b>	<b>106,16 m<sup>2</sup></b>
Construïda Interior:	124,61 m <sup>2</sup>
Construïda Exterior Coberta:	13,71 m <sup>2</sup>
<b>Total Construïda:</b>	<b>138,32 m<sup>2</sup></b>

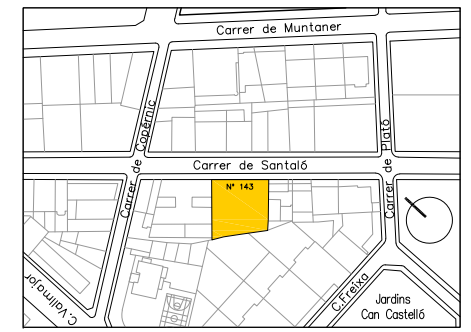

Ubicació

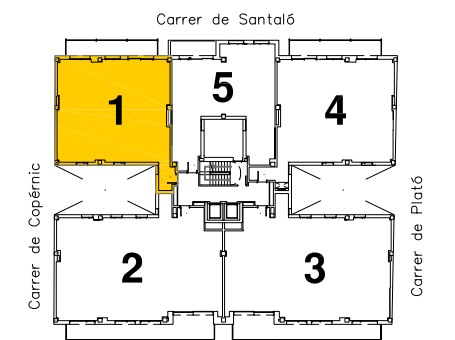

Plànol Clau

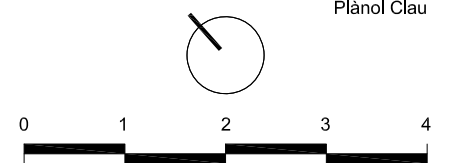

Data: 17 novembre 2023

*La informació d'aquest suport, tant gràfica com les dades relatives a superfícies, és orientativa i resta subjecte a modificacions per exigències comercials, tècniques o jurídiques. Així mateix, el mobiliari, els elements de decoració i els electrodomèstics s'han incorporat únicament a efectes il·lustratius i no són objecte de contractació.*

*La información contenida en este soporte, tanto gráfica como los datos relativos a superficies, es orientativa y está sujeta a modificaciones por exigencias comerciales, técnicas o jurídicas. Asimismo, el mobiliario, los elementos de decoración y los electrodomésticos se han incorporado únicamente a efectos ilustrativos y no son objeto de contratación.*

Pg. Manuel Girona, 62 · 08034 Barcelona · Tel. 932 064 000 · [www.lallavedeoro.com](http://www.lallavedeoro.com)