



◆ Santaló, 143


Planta: Quarta
 Porta: 1a
 Carrer de Santaló, 143
 Barcelona.

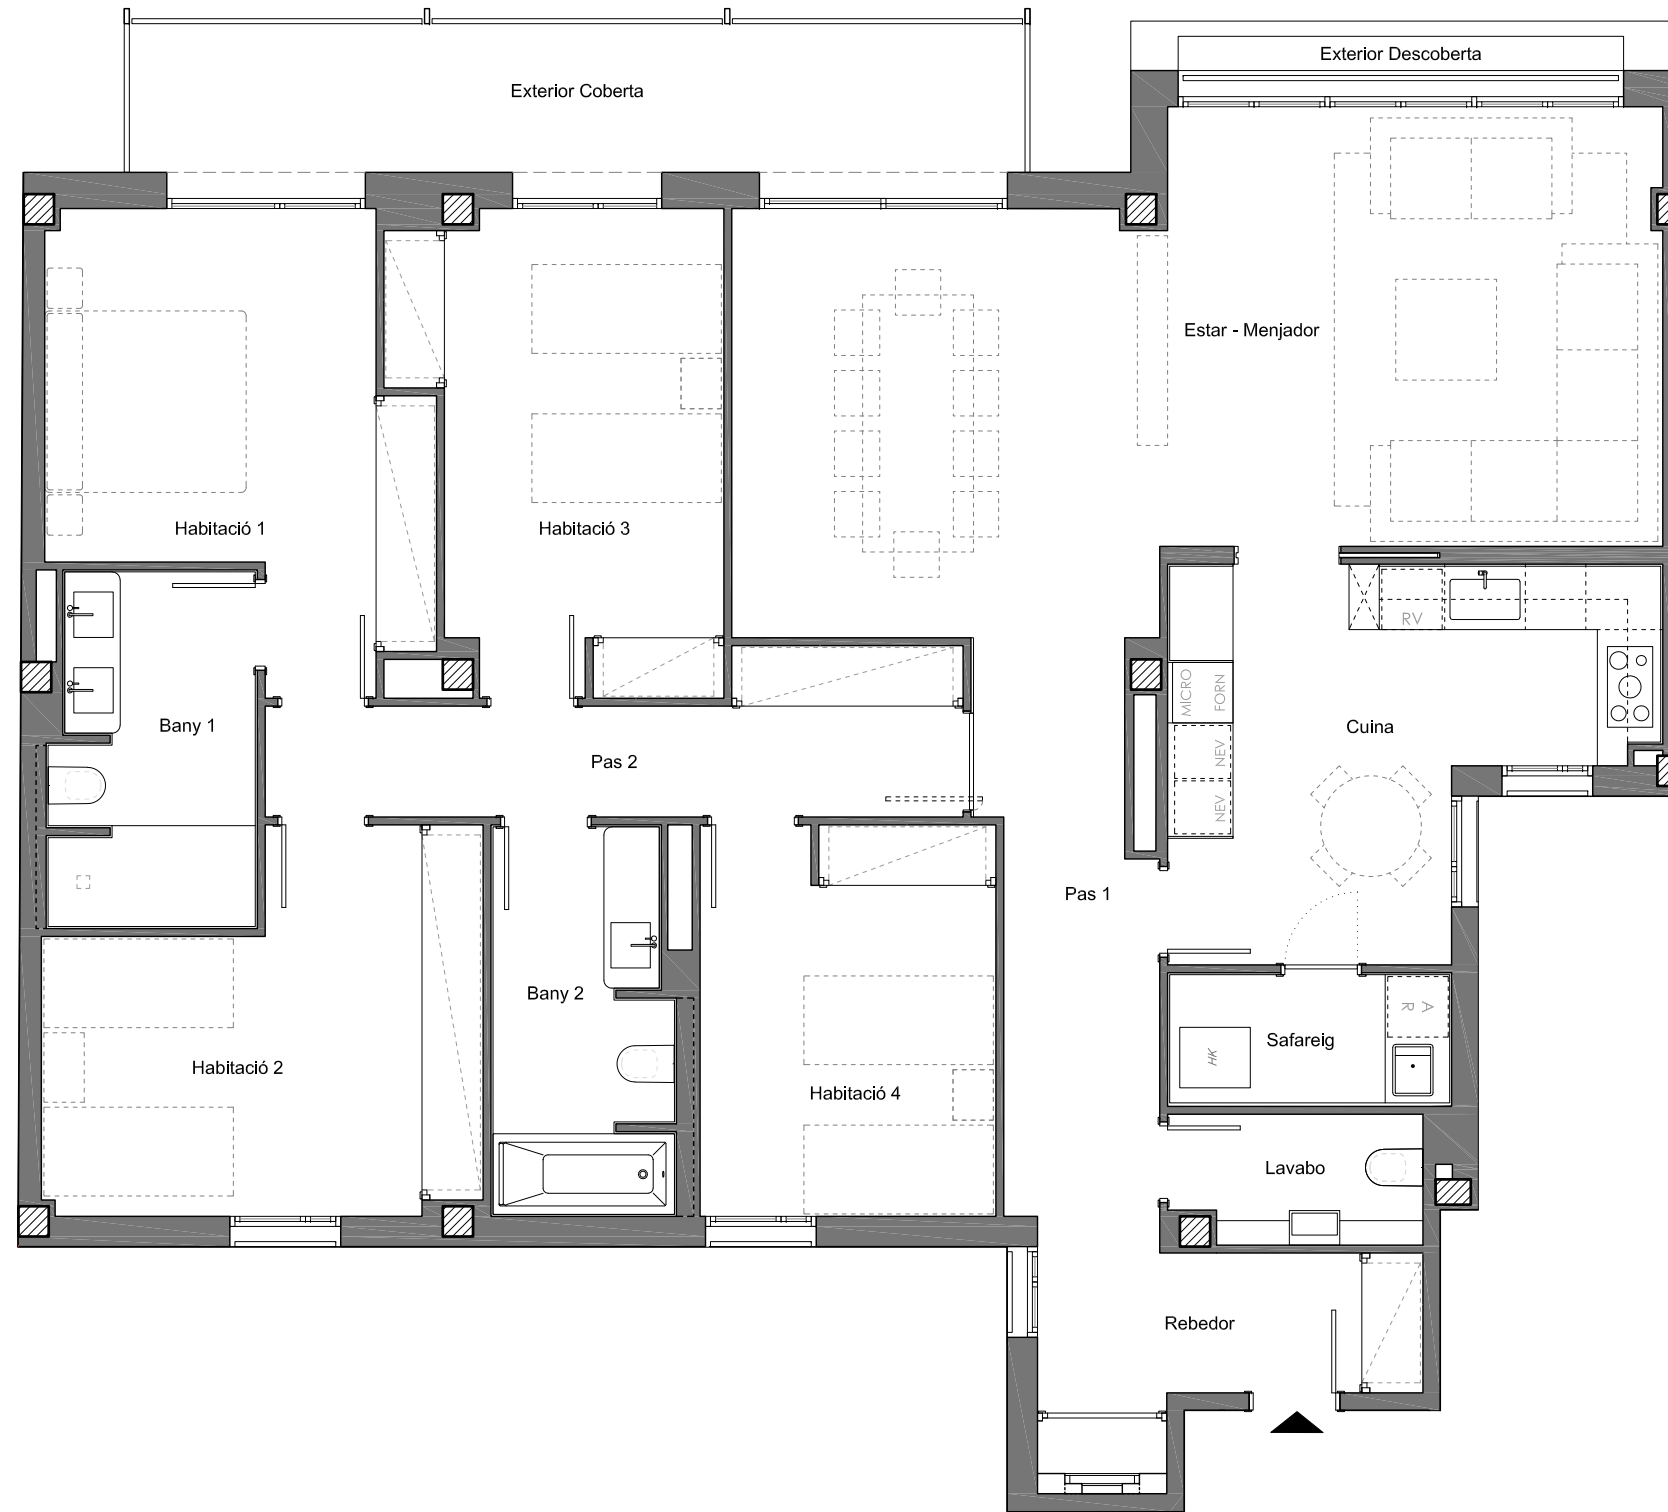


QUADRE DE SUPERFÍCIES	
Rebedor	6,73 m ²
Cuina	15,25 m ²
Estar Menjador	39,60 m ²
Pas 1	8,66 m ²
Pas 2	8,99 m ²
Habitació 1	14,54 m ²
Habitació 2	14,39 m ²
Habitació 3	14,03 m ²
Habitació 4	11,35 m ²
Bany 1	6,82 m ²
Bany 2	6,53 m ²
Lavabo	3,18 m ²
Safareig	3,59 m ²
Total Útil Interior:	153,66 m²
Construïda Interior:	179,46 m ²
Construïda Exterior Coberta:	13,71 m ²
Total Construïda:	193,17 m²
Total Exterior Descuberta:	2,63 m²

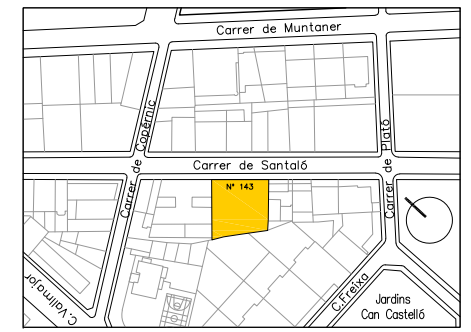

Ubicació

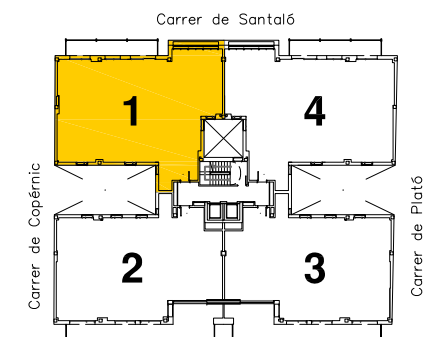

Plànol Clau

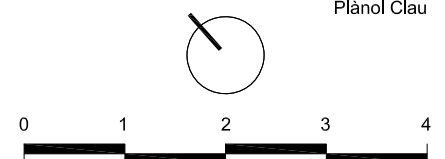

Data: 17 novembre 2023

La informació d'aquest suport, tant gràfica com les dades relatives a superfícies, és orientativa i resta subjecte a modificacions per exigències comercials, tècniques o jurídiques. Així mateix, el mobiliari, els elements de decoració i els electrodomèstics s'han incorporat únicament a efectes il·lustratius i no són objecte de contractació.
La información contenida en este soporte, tanto gráfica como los datos relativos a superficies, es orientativa y está sujeta a modificaciones por exigencias comerciales, técnicas o jurídicas. Asimismo, el mobiliario, los elementos de decoración y los electrodomésticos se han incorporado únicamente a efectos ilustrativos y no son objeto de contratación.