



Edifici Aprestadora

Planta: Primera i segona
 Porta: 2a
 C. Prat de la Manta, 6
 Hospitalet de Ll.


Escala: B

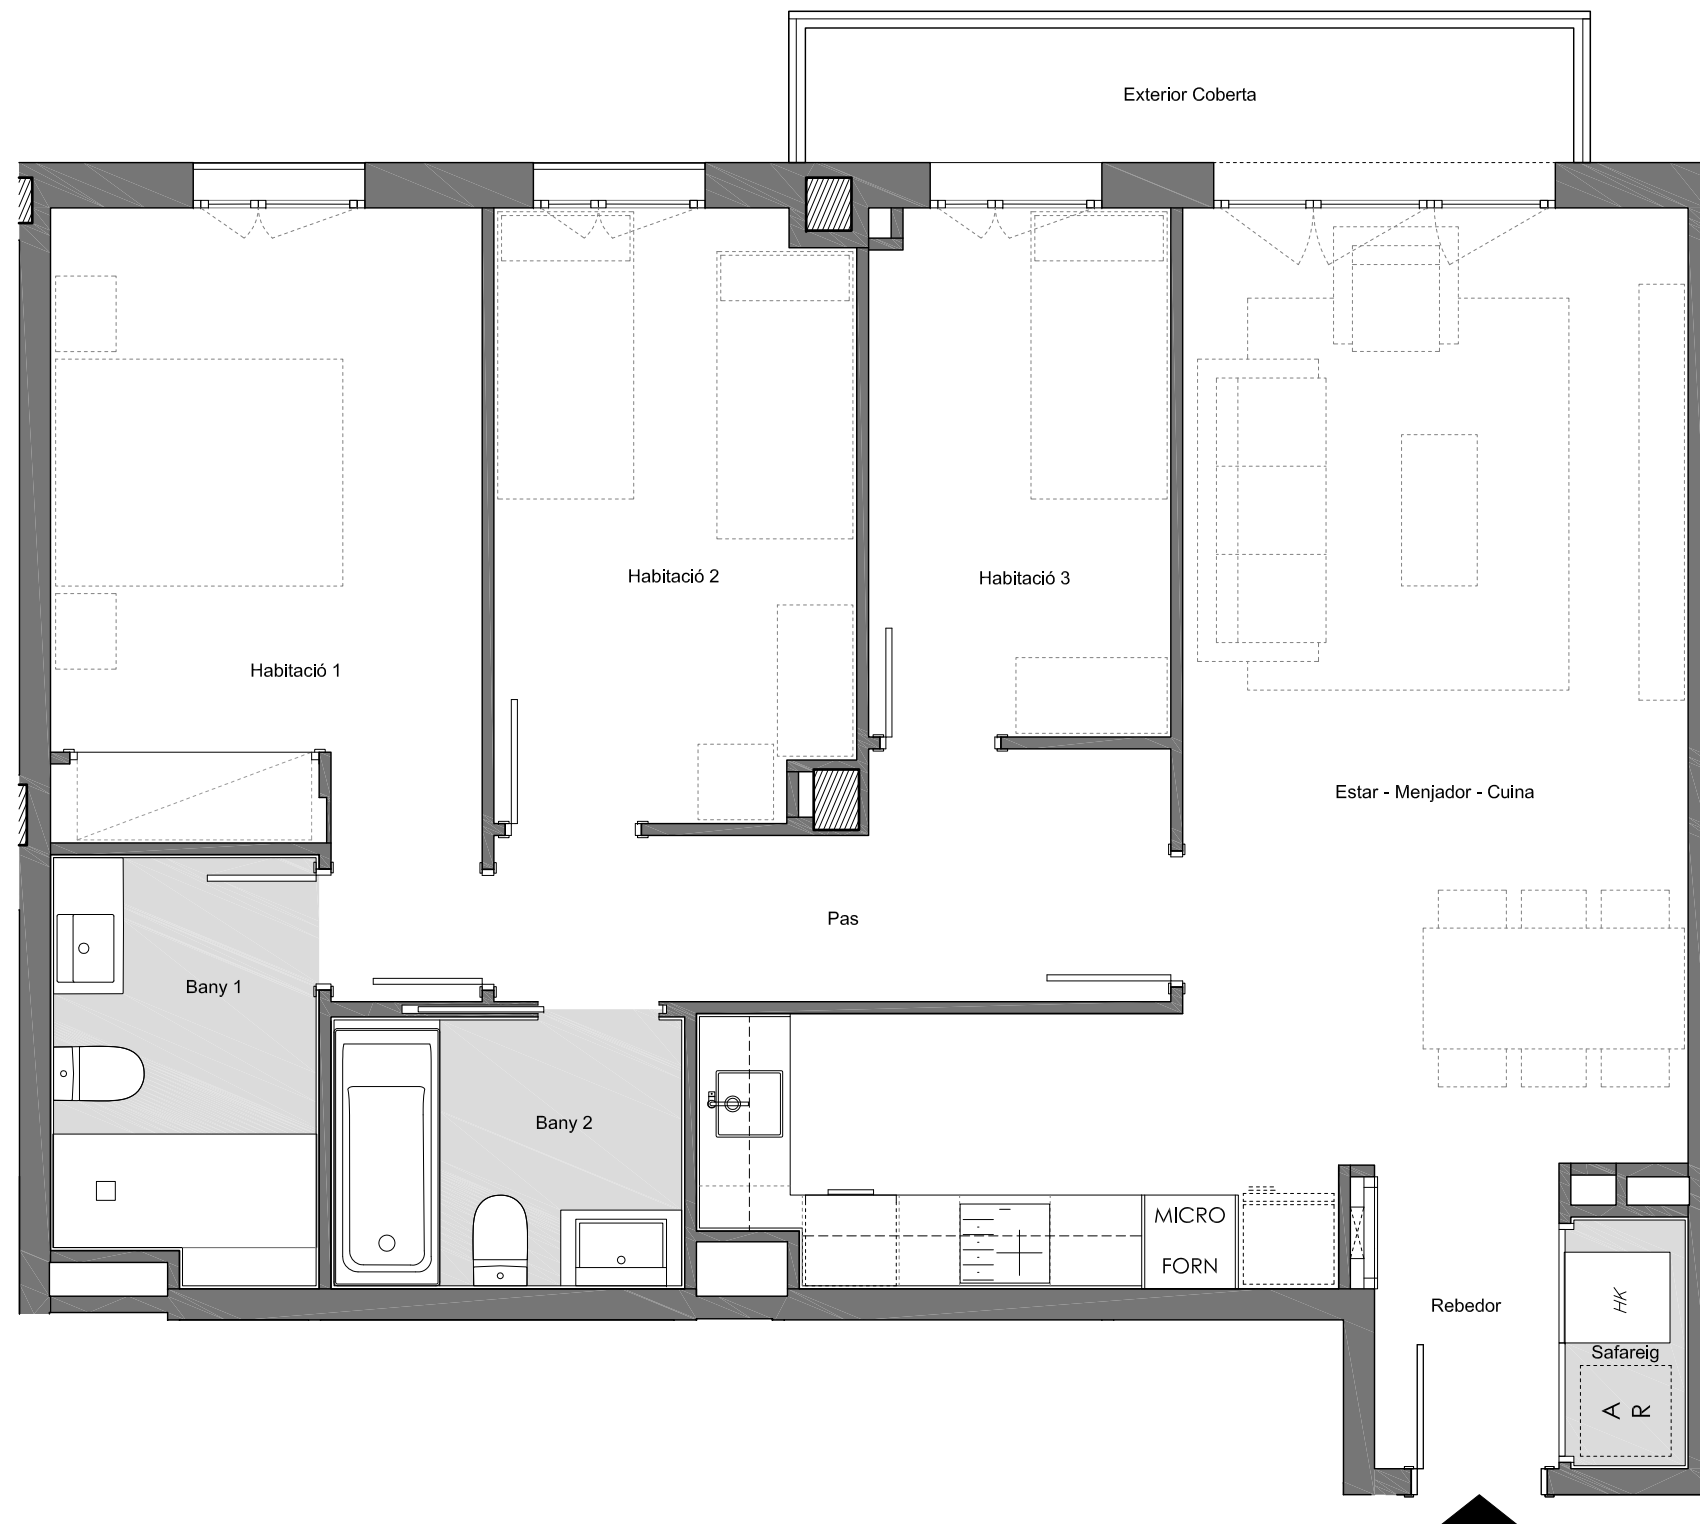

QUADRE DE SUPERFÍCIES	
Rebedor	2,45 m ²
Estar - Menjador - Cuina	27,59 m ²
Pas	6,07 m ²
Habitació 1	12,98 m ²
Habitació 2	9,46 m ²
Habitació 3	6,93 m ²
Bany 1	4,70 m ²
Bany 2	4,04 m ²
Safareig	1,20 m ²
Total Útil Interior:	75,42 m²
Construïda Interior:	86,01 m ²
Construïda Exterior Coberta	5,30 m ²
Total Construïda:	91,31 m²

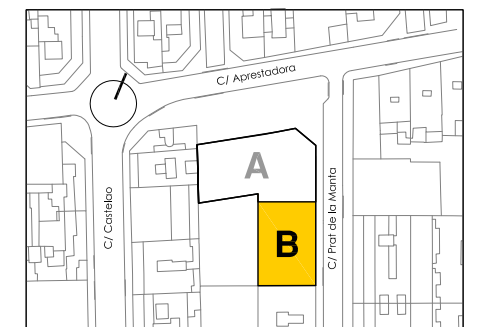

Ubicació

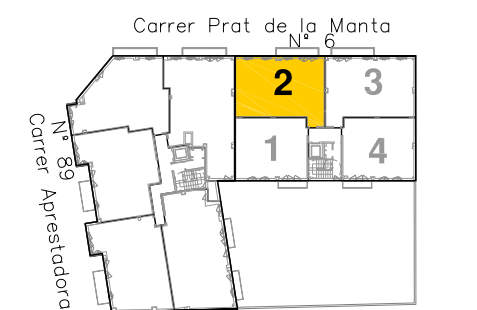

Plànol Clau



Data: 15 novembre 2023

La informació d'aquest suport, tant gràfica com les dades relatives a superfícies, és orientativa i resta subjecte a modificacions per exigències comercials, tècniques o jurídiques. Així mateix, el mobiliari, els elements de decoració i els electrodomèstics s'han incorporat únicament a efectes il·lustratius i no són objecte de contractació.
La información contenida en este soporte, tanto gráfica como los datos relativos a superficies, es orientativa y está sujeta a modificaciones por exigencias comerciales, técnicas o jurídicas. Asimismo, el mobiliario, los elementos de decoración y los electrodomésticos se han incorporado únicamente a efectos ilustrativos y no son objeto de contratación.

Pg. Manuel Girona, 62 · 08034 Barcelona · Tel. 932 064 000 · www.lallavedeoro.com