



◆ Edifici Aprestadora


Planta: Baixa
Porta: 1a
C. Prat de la Manta, 6
Hospitalet de Ll.
Escala: B

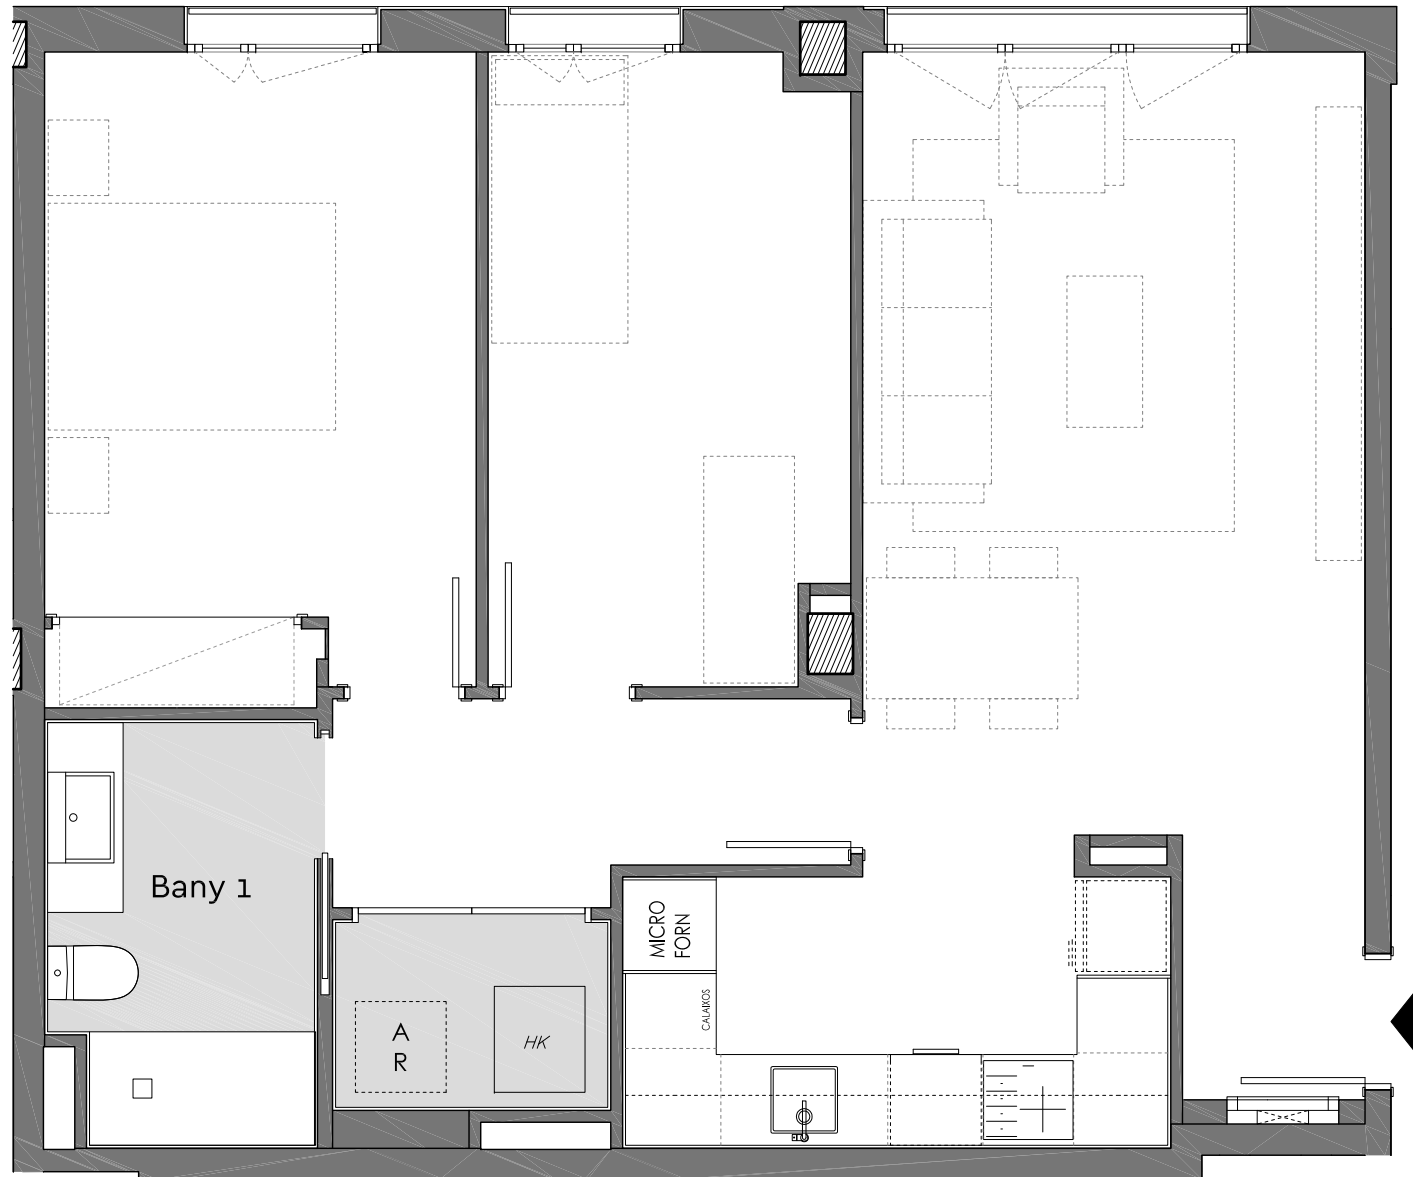


Superfície Construïda Interior:	68,09m ²
Superfície Útil Interior:	59,35m ²

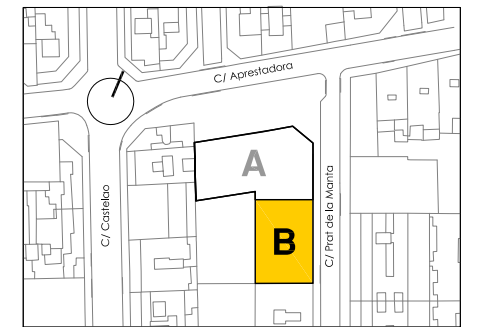

Ubicació

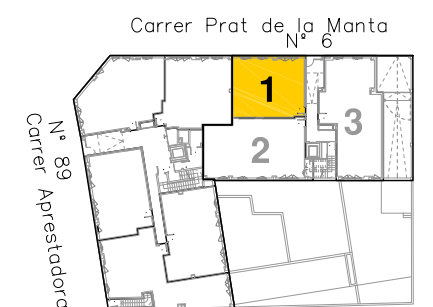

Plànol Clau

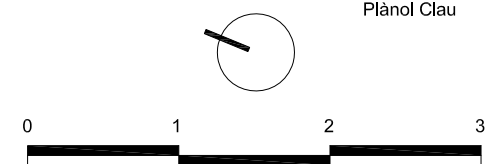

Data: 10 juliol 2023