



# Residencial Can Trias

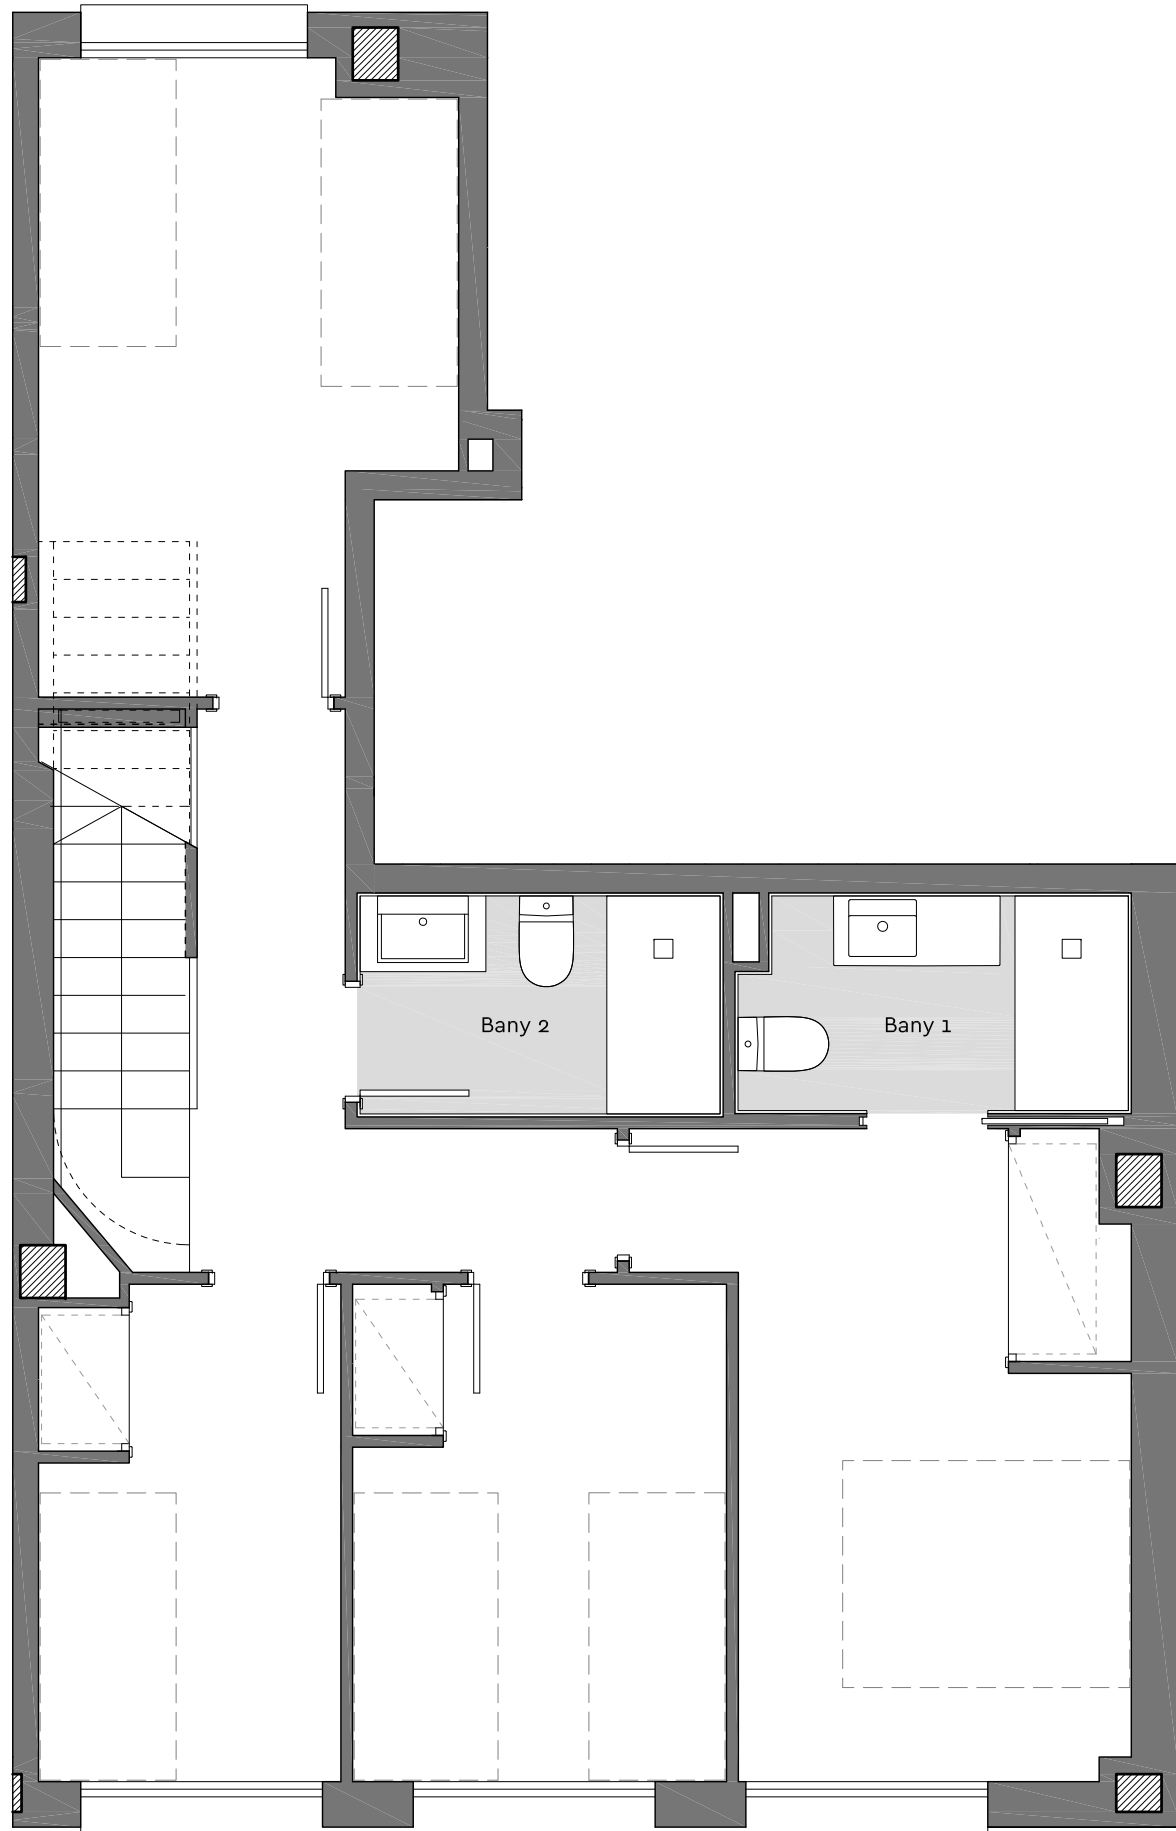


PLANTA INFERIOR

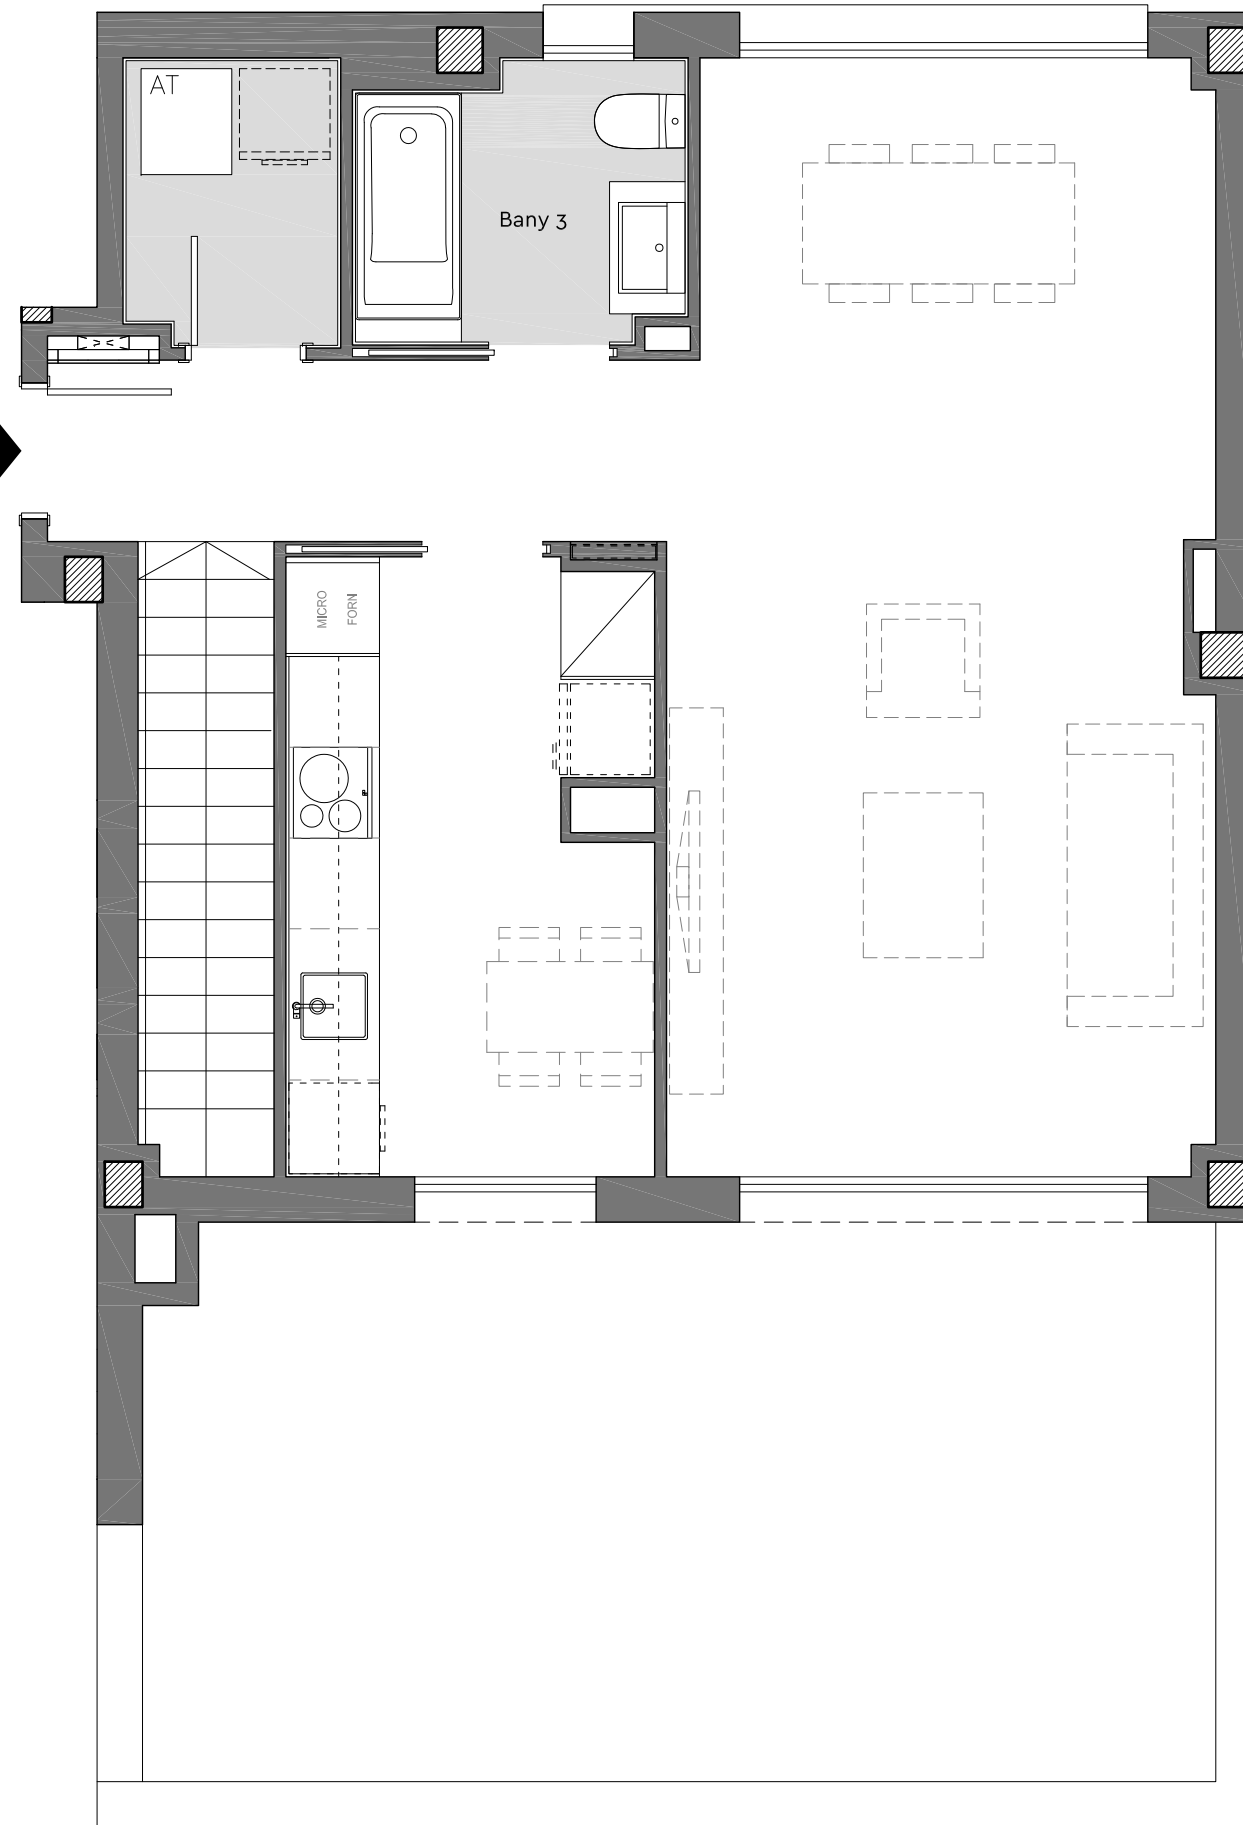


PLANTA SUPERIOR

Bloc: 2  
 Planta: Tercera  
 Porta: 1 (dúplex)  
 Carrer Josep Pla, 11  
 St. A. de Llavanes


Superfície Construïda Interior:	124,40 m <sup>2</sup>
Superfície Útil Interior:	99,77 m <sup>2</sup>
Superfície Exterior Descoberta:	29,40 m <sup>2</sup>

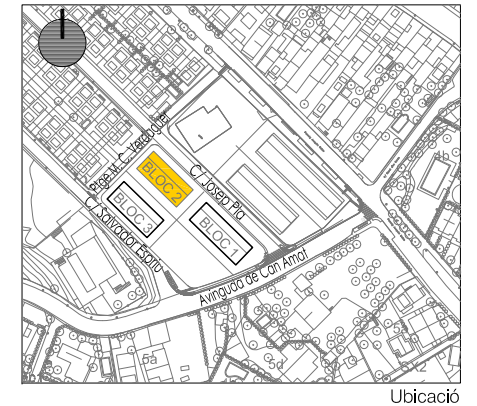

Ubicació

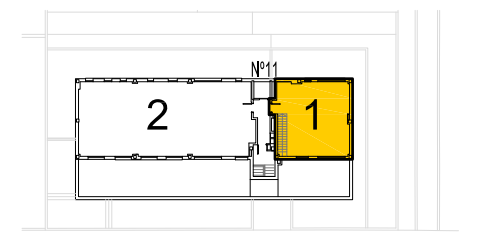

Plànol Clau

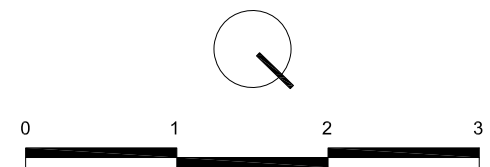

Data: 03 juliol 2023