



Residencial Can Trias

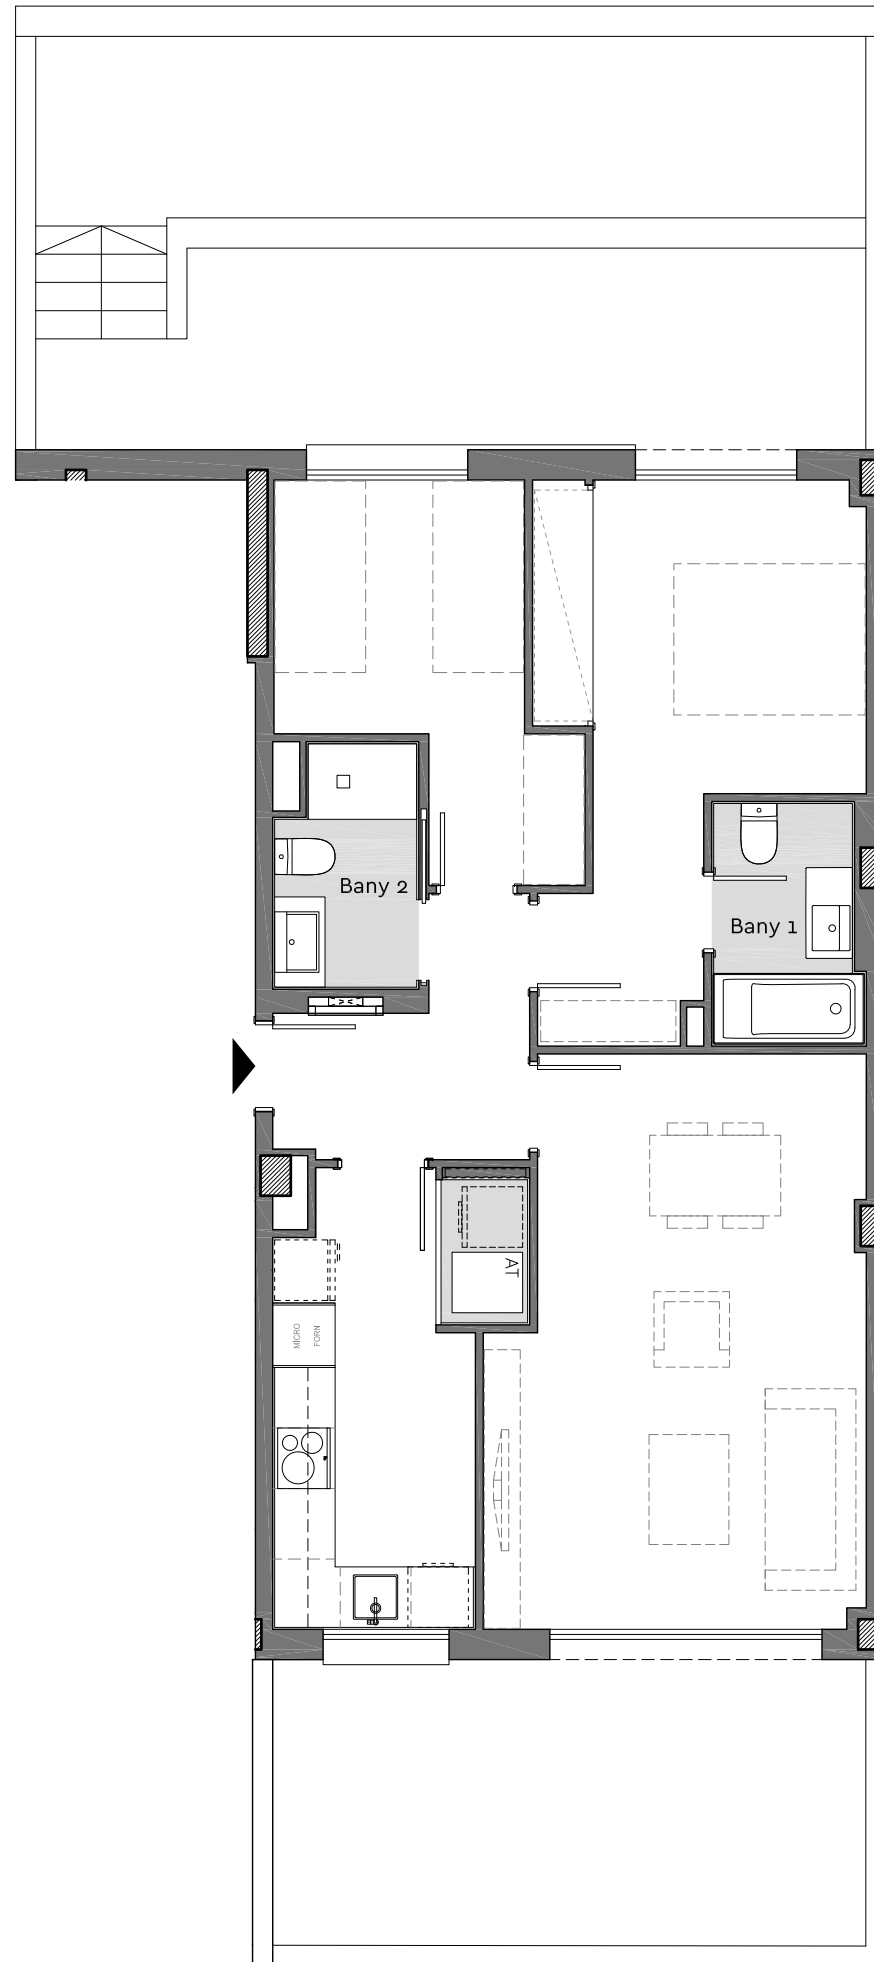


Bloc: 1, Escala A
Planta: Baixa
Porta: 2
Carrer Josep Pla, 3
St. A. de Llavanes

Superfície Construïda Interior:	72,91 m ²
Superfície Útil Interior:	62,89 m ²
Superfície Exterior Descuberta:	55,59 m ²

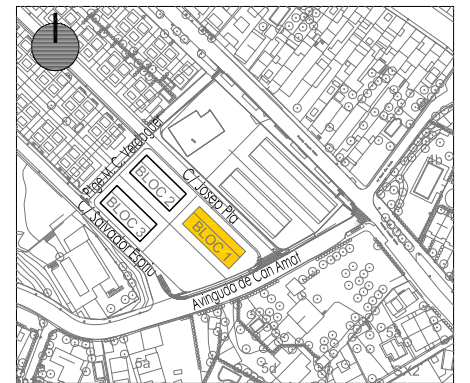


Ubicació

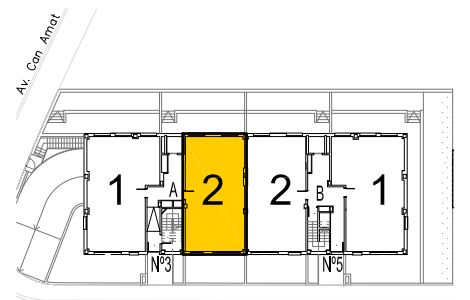

Carrer Josep Pla

Plànol Clau

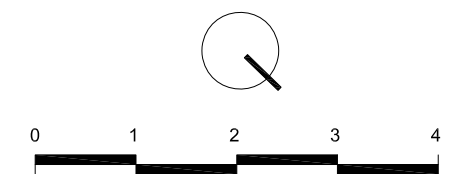

Data: 03 juliol 2023