



◆ Marenostrium

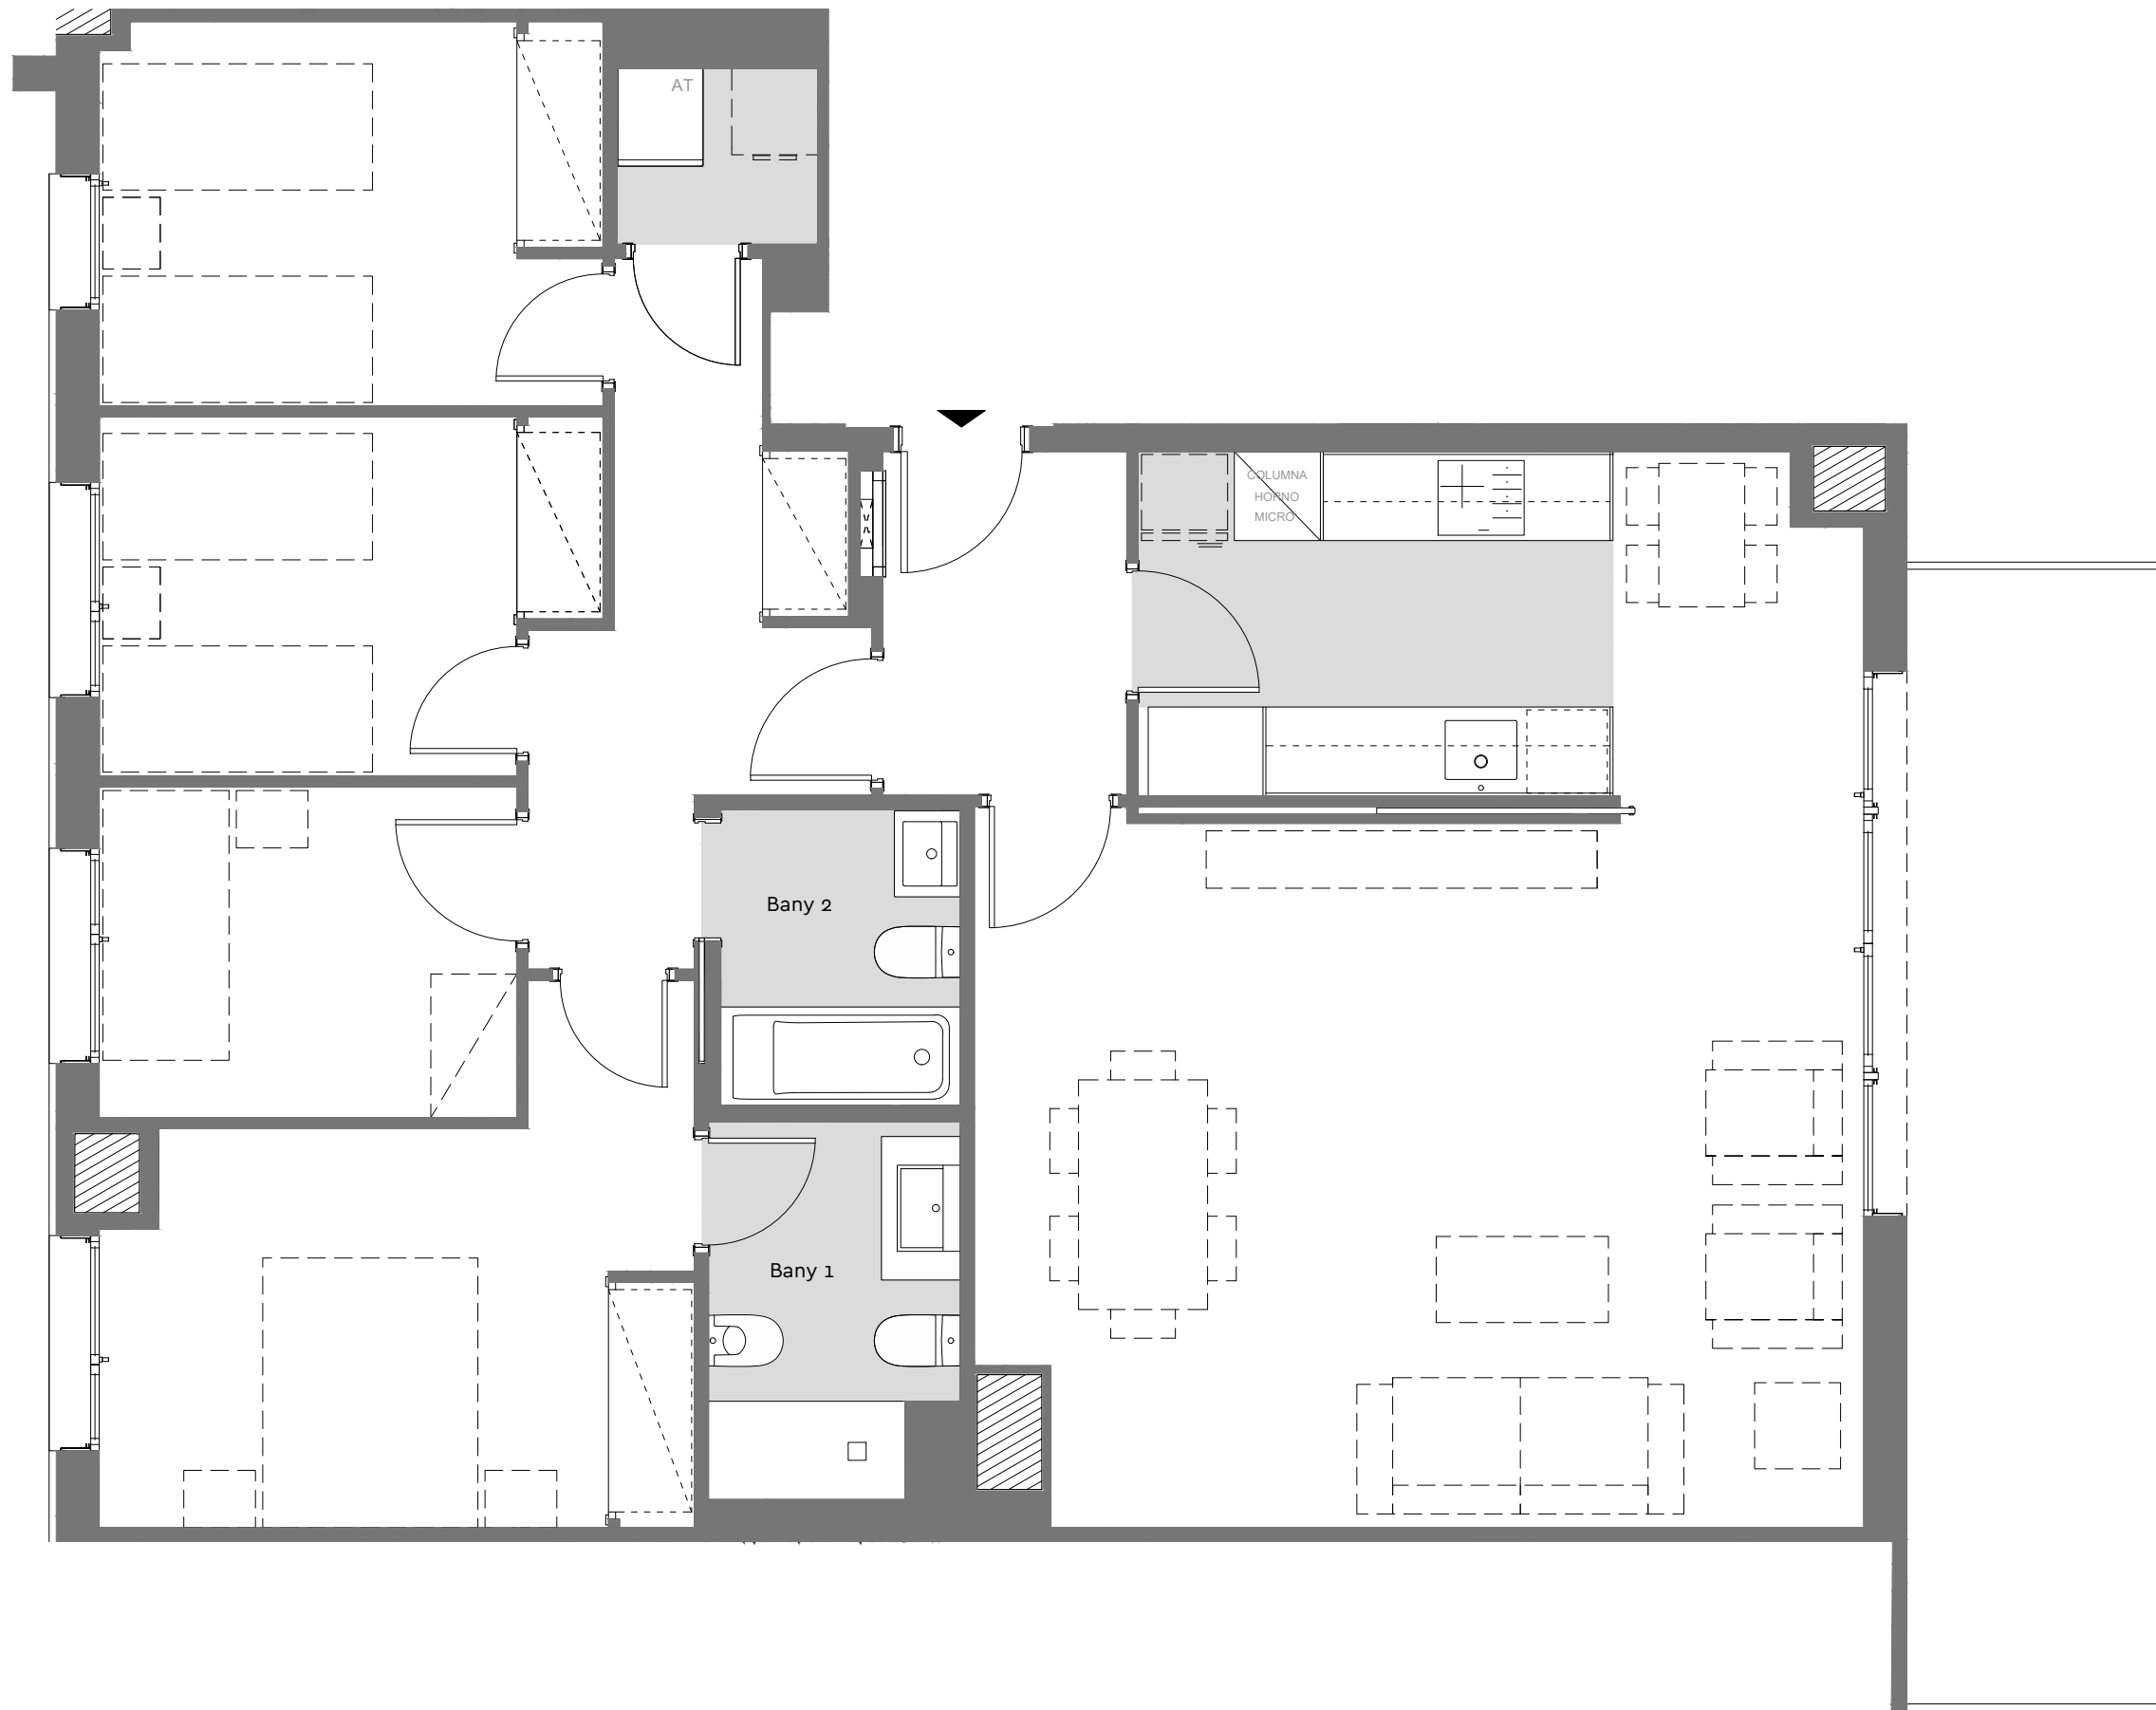


Bloc: 2
 Escala: A
 Planta: PRIMERA
 Porta: 1
 Carrer del Progrés, 186
 Badalona


Superfície Construïda Interior:	114,94 m ²
Superfície Construïda Exterior Coberta:	14,32 m ²
TOTAL Superfície Construïda:	129,26 m ²
Superfície Util Interior:	100,03 m ²

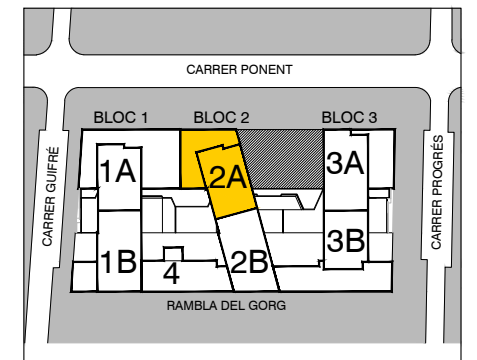

Ubicació

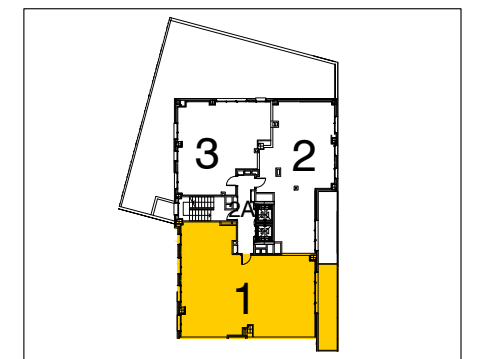

Plànol Clau

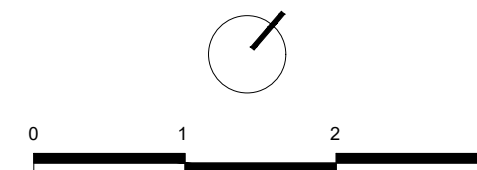

Data: 1 de juny de 2022