



◆ Marenostrium

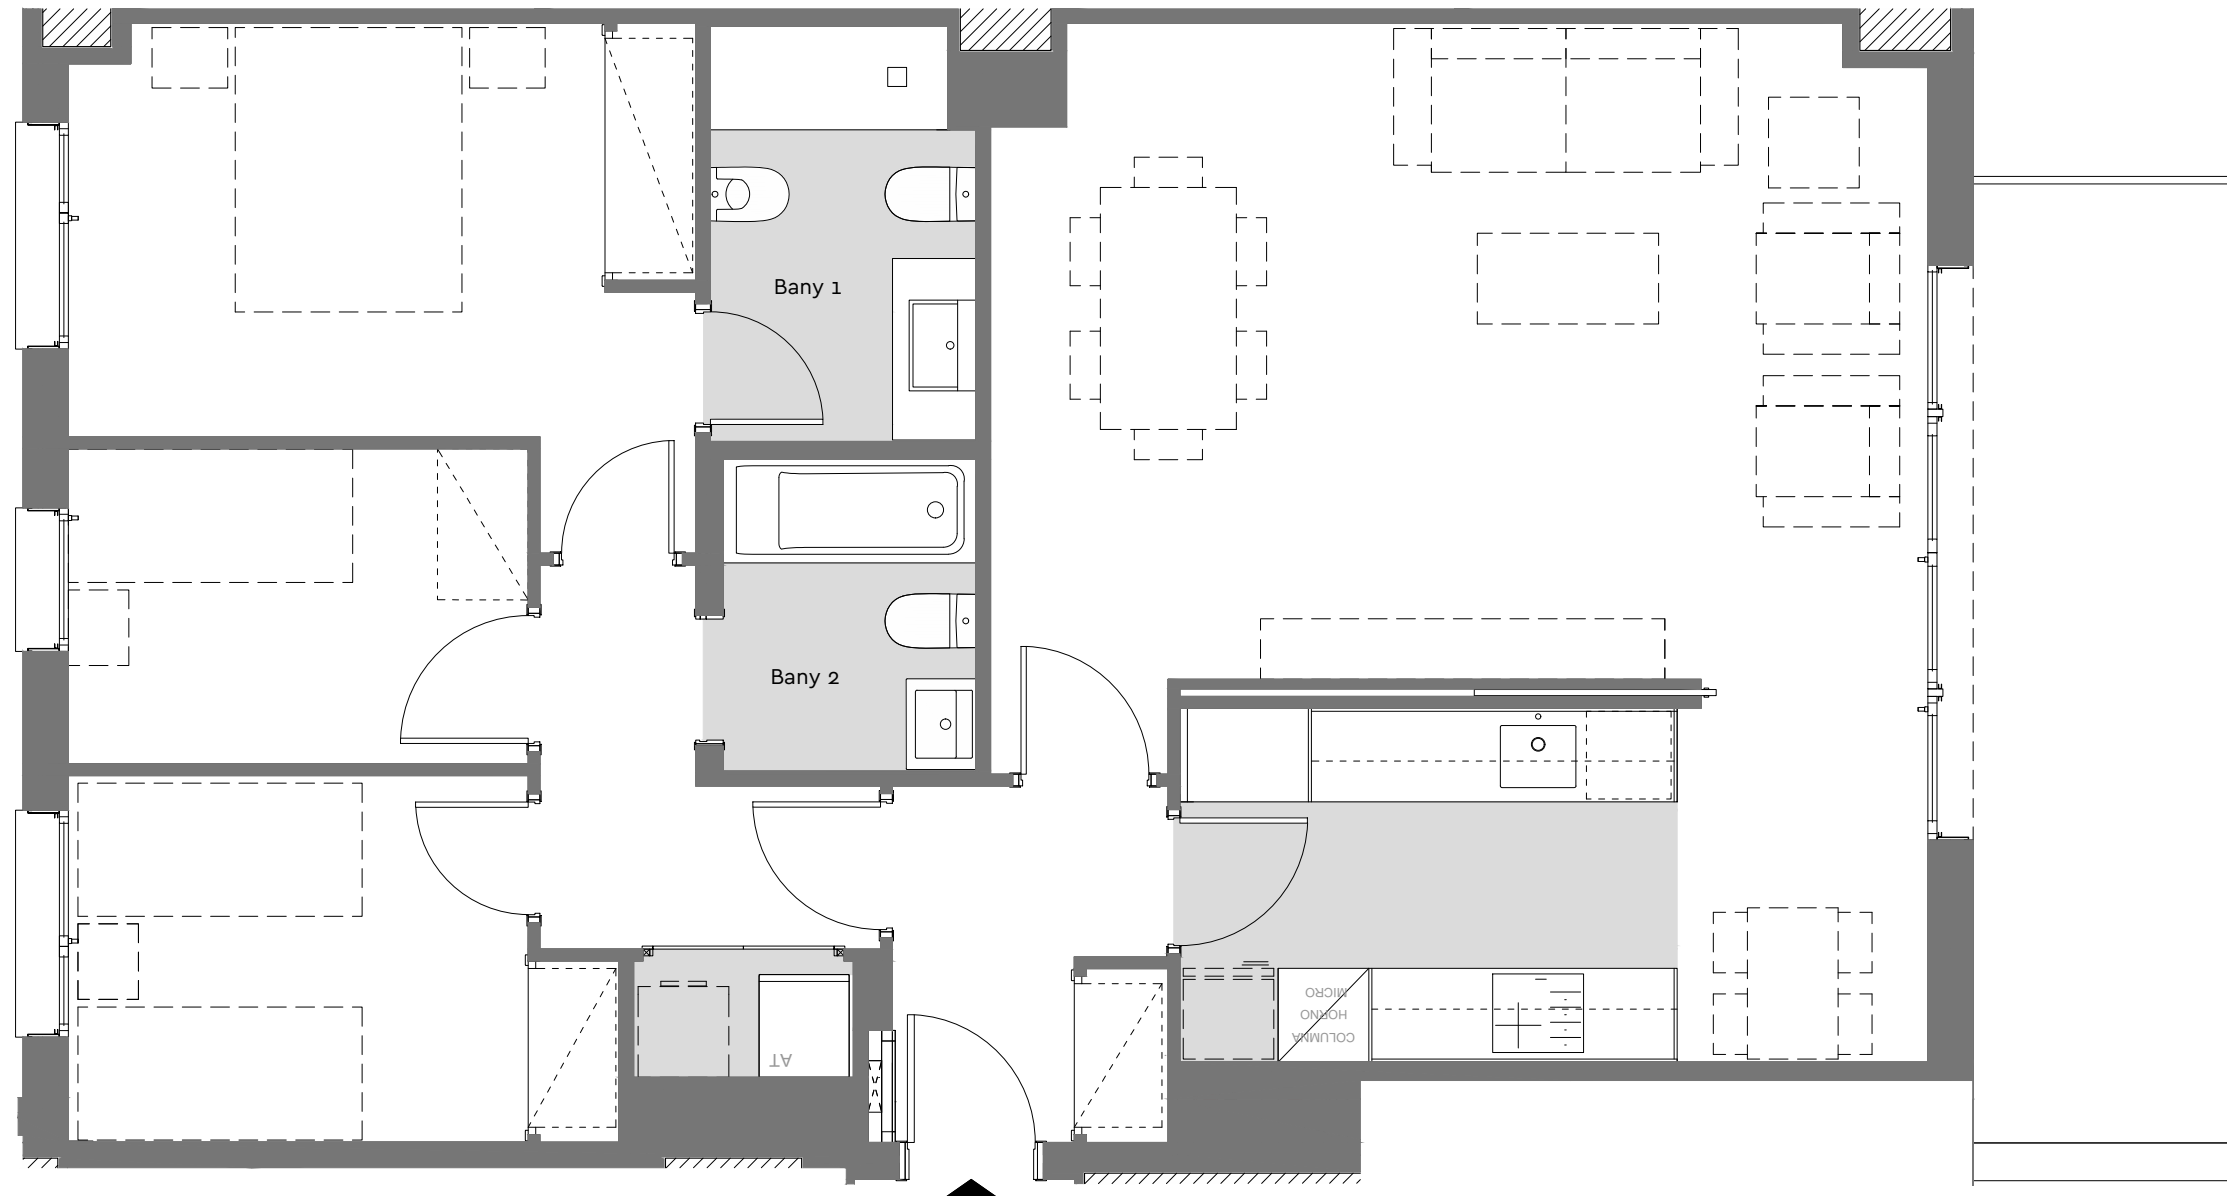


Bloc: 1
Escala: B
Planta: PRIMERA
Porta: E
Carrer Guifré, 425
Badalona

Superfície Construïda Interior:	96,37 m ²
Superfície Construïda Exterior Coberta:	11,46 m ²
TOTAL Superfície Construïda:	107,83 m ²
Superfície Útil Interior:	82,95 m ²

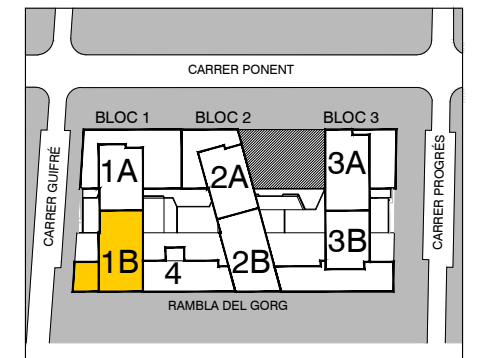

Ubicació

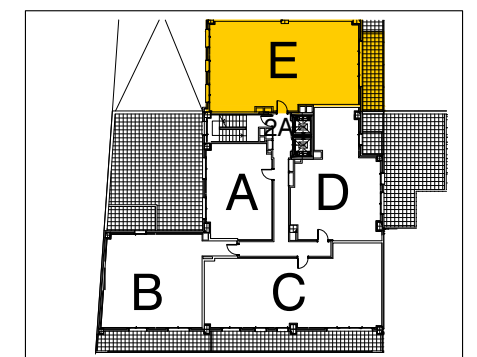

Plànol Clau



Data: 1 de juny de 2022