



◆ Marenostrium

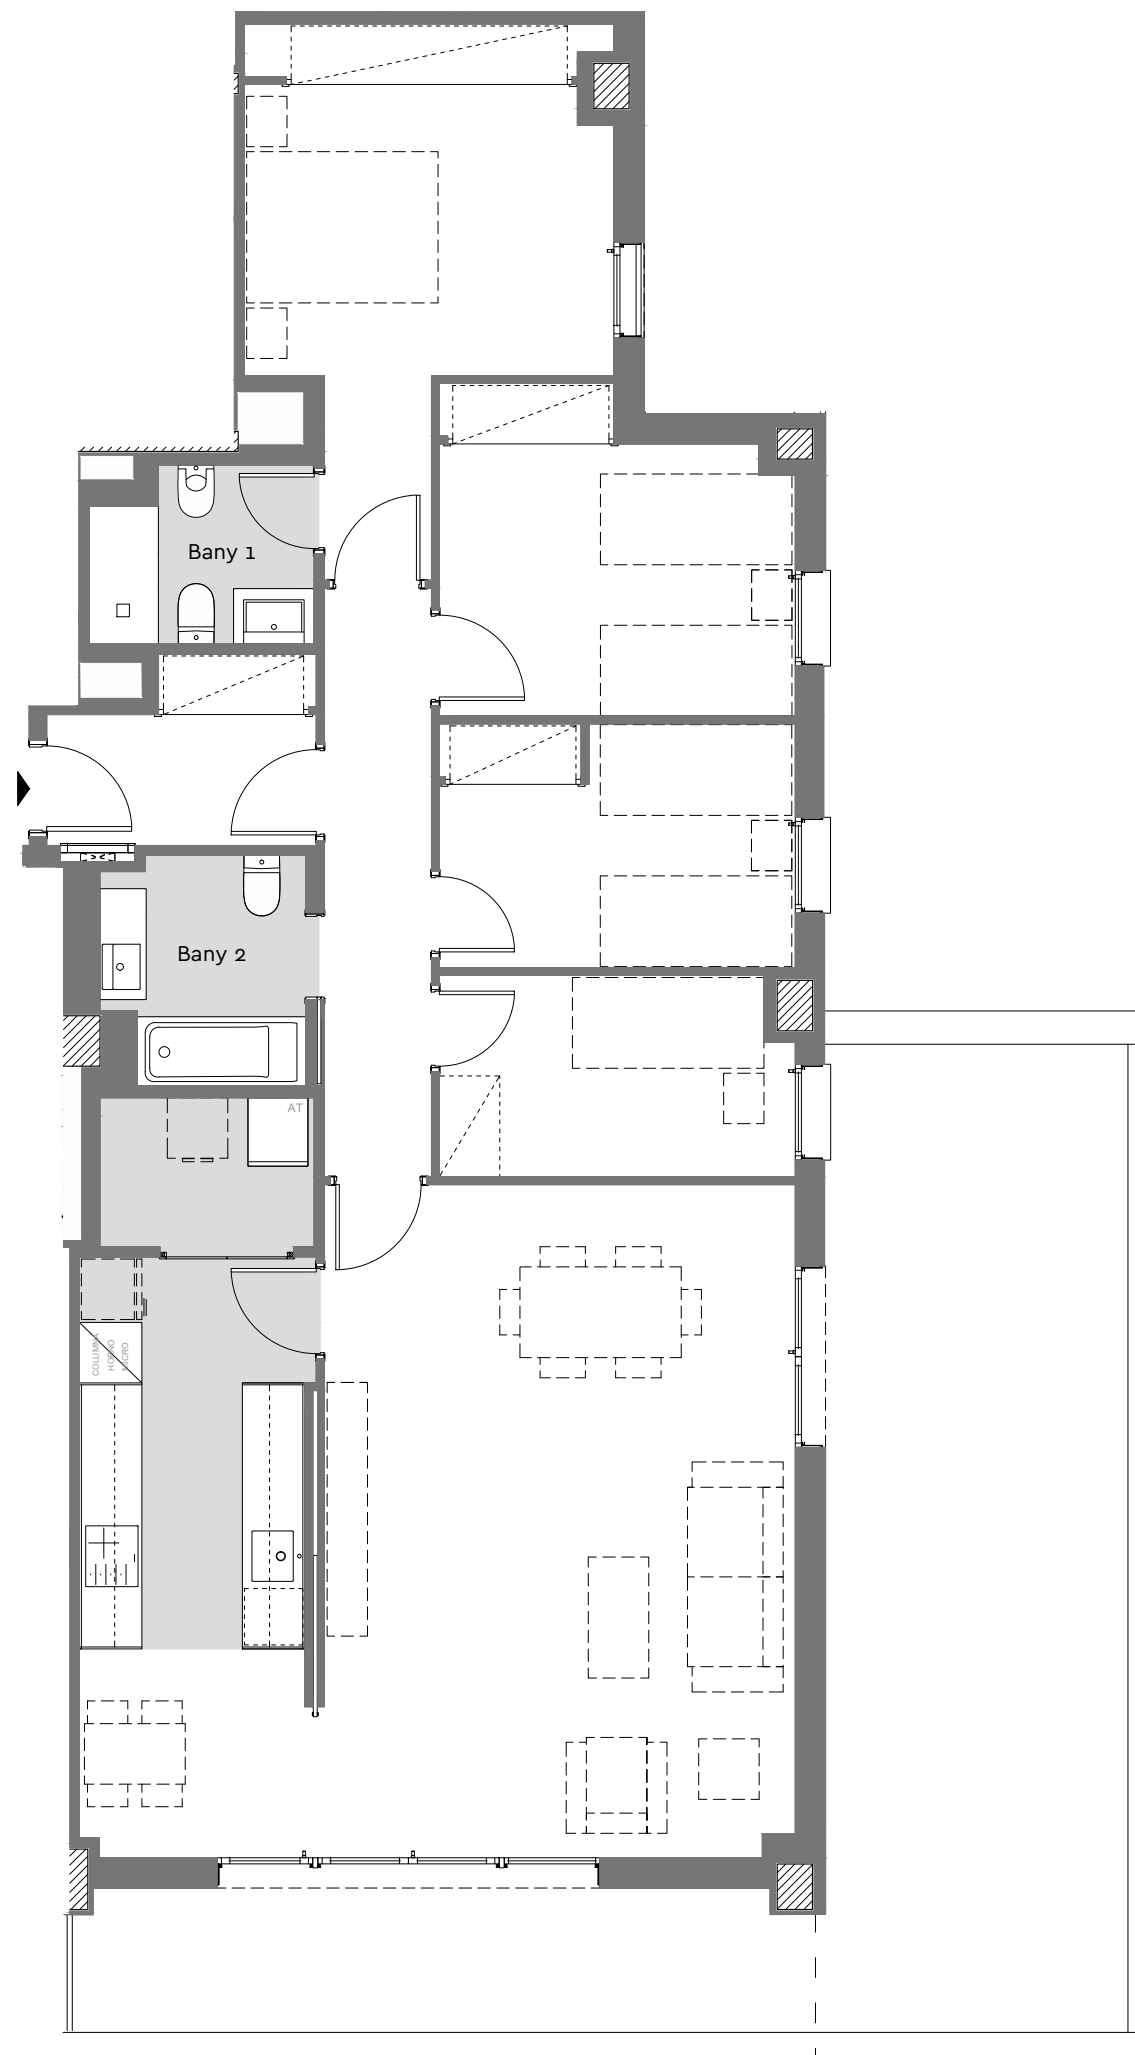


Bloc: 1
 Escala: B
 Planta: QUARTA
 Porta: B
 Carrer Guifré, 425
 Badalona


Superfície Construïda Interior:	125,44 m ²
Superfície Construïda Exterior Coberta:	13,23 m ²
TOTAL Superfície Construïda:	138,67 m ²
Superfície Útil Interior:	107,21 m ²
Superfície Exterior Descoberta:	32,44 m ²

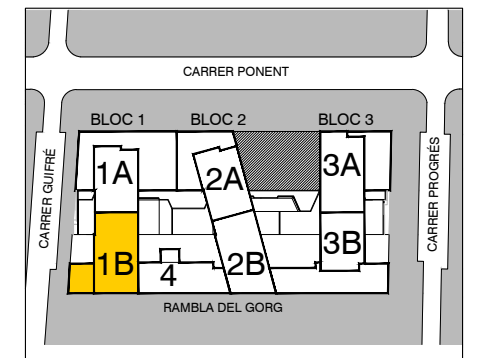

Ubicació

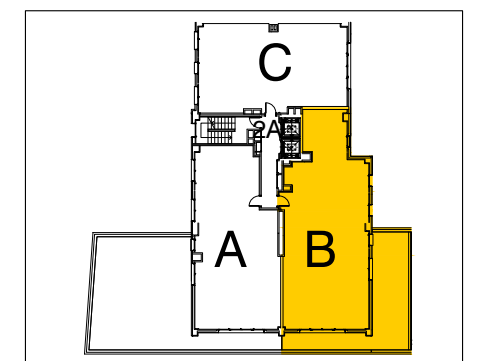

Plànol Clau

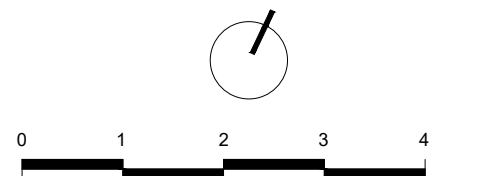

Data: 1 de juny de 2022