

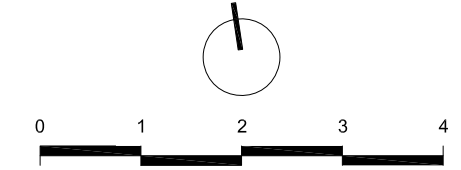
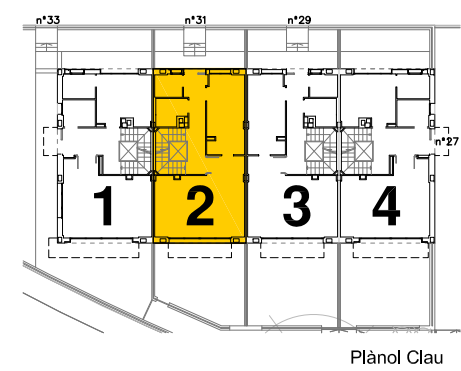
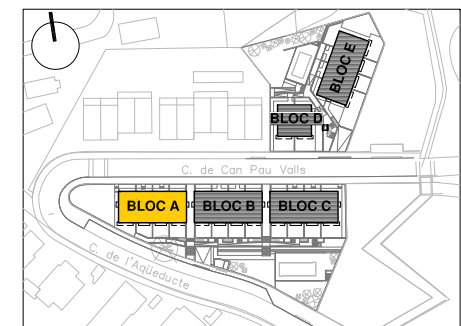


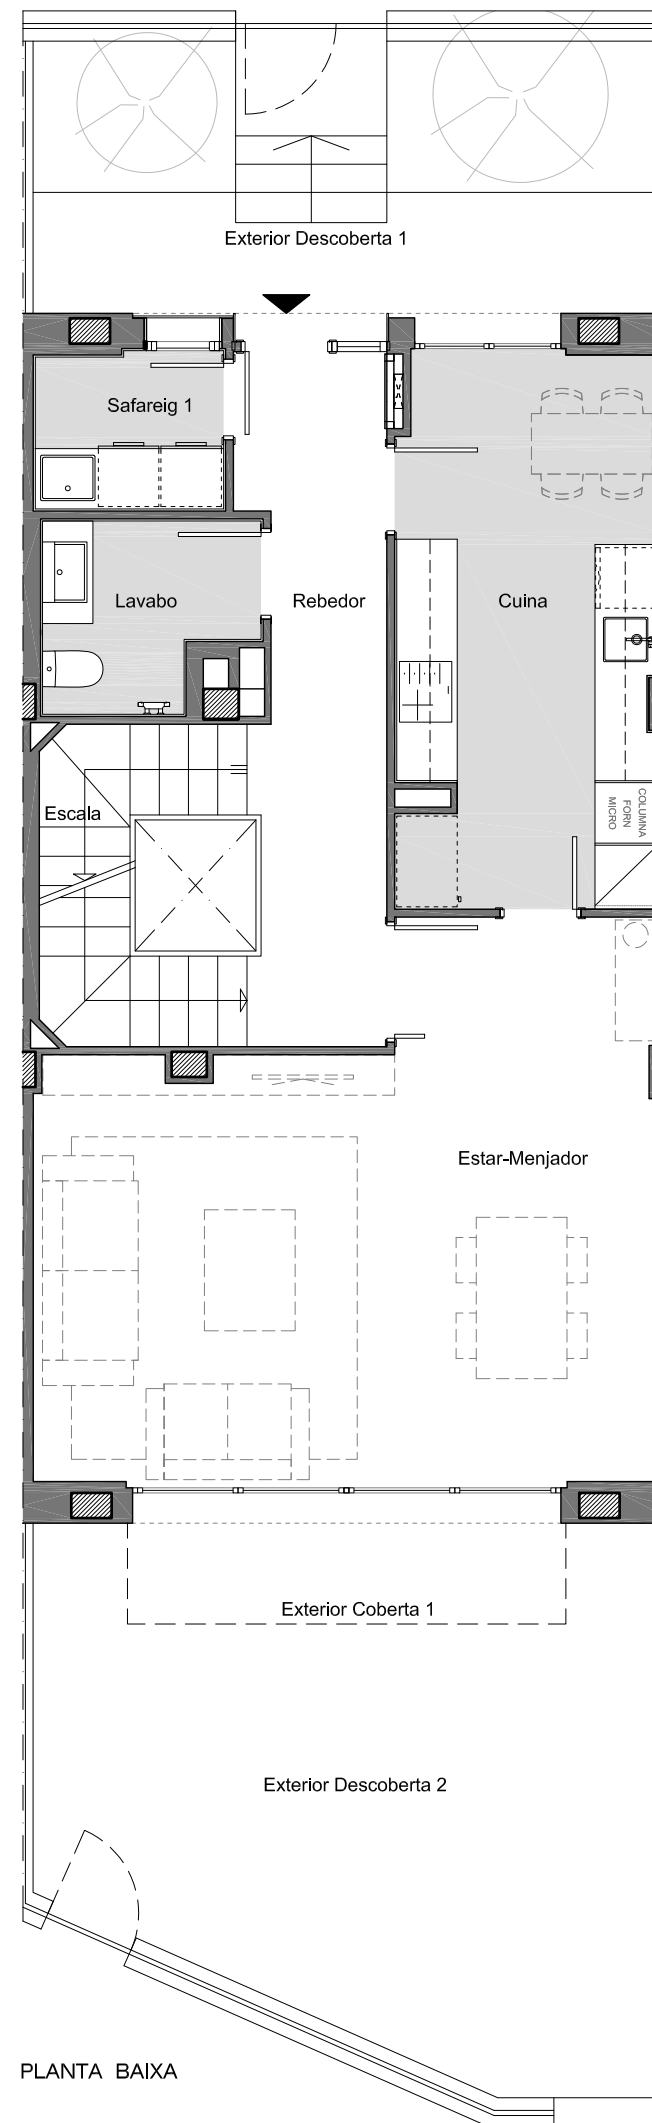

La Solera

Bloc: A
 Casa: 2 (nº31)
 c. de Can Pau Valls, 11-33
 Teià

QUADRE DE SUPERFÍCIES	
Aparcament	42,30 m ²
Celler	16,00 m ²
Distribuidor	3,29 m ²
Rebedor	9,08 m ²
Pas	6,12 m ²
Escala	13,70 m ²
Cuina	14,07 m ²
Estar - Menjador	29,85 m ²
Habitació 1	14,47 m ²
Habitació 2	10,91 m ²
Habitació 3	8,91 m ²
Habitació 4	8,53 m ²
Safareig 1	2,88 m ²
Safareig 2	1,48 m ²
Lavabo	3,59 m ²
Bany 1	5,62 m ²
Bany 2	4,89 m ²
Estudi	7,10 m ²
Total Útil Interior	202,79 m²
Construïda Interior:	244,64 m ²
Construïda Exterior Coberta 1:	4,35 m ²
Construïda Exterior Coberta 2:	4,73 m ²
Total Construïda:	253,72 m²
Exterior Descoberta 1:	19,20 m ²
Exterior Descoberta 2:	29,28 m ²
Exterior Descoberta 3:	4,35 m ²
Exterior Descoberta 4:	18,32 m ²
Total Exterior Descoberta:	71,15 m²

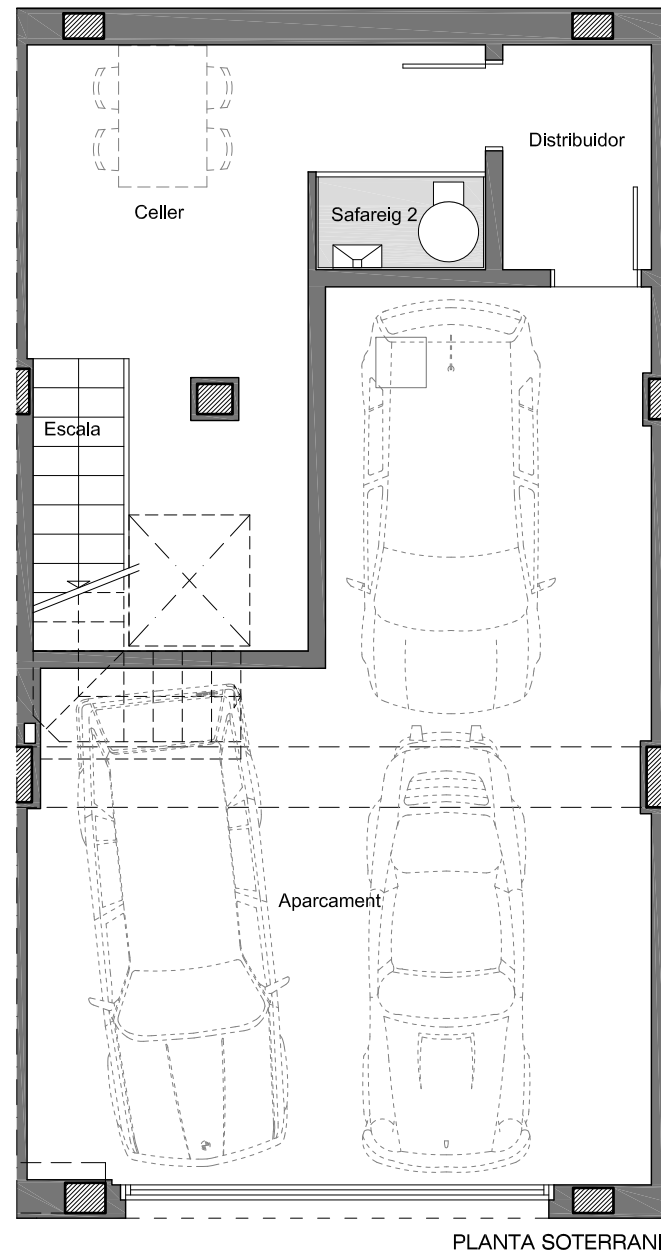


Data: 09 febrer 2024

La informació d'aquest suport, tant gràfica com les dades relatives a superfícies, és orientativa i resta subjecte a modificacions per exigències comercials, tècniques o jurídiques. Així mateix, el mobiliari, els elements de decoració i els electrodomèstics s'han incorporat únicament a efectes il·lustratius i no són objecte de contractació. La informació continguda en este suport, tant gràfica com los datos relativos a superficies, es orientativa y está sujeta a modificaciones por exigencias comerciales, técnicas o jurídicas. Asimismo, el mobiliario, los elementos de decoración y los electrodomésticos se han incorporado únicamente a efectos ilustrativos y no son objeto de contratación.




La Solera


Bloc: A
 Casa: 2 (nº31)
 c. de Can Pau Valls, 11-33
 Teià

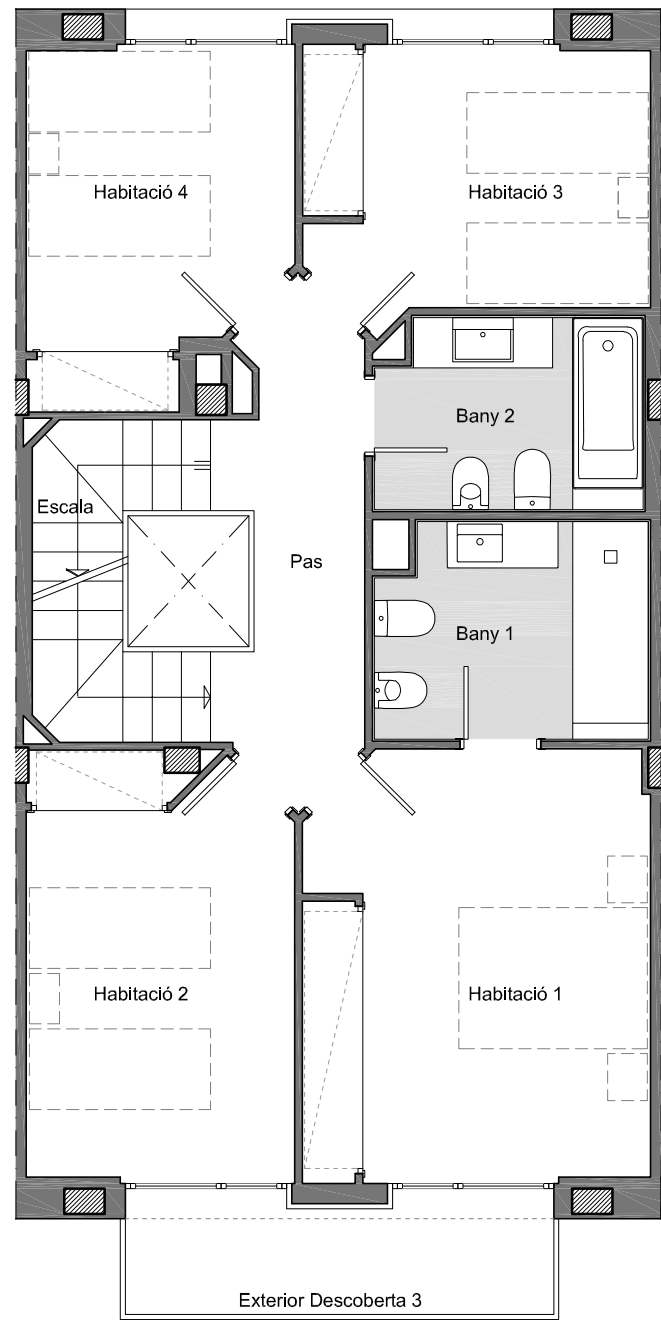


PLANTA PRIMERA

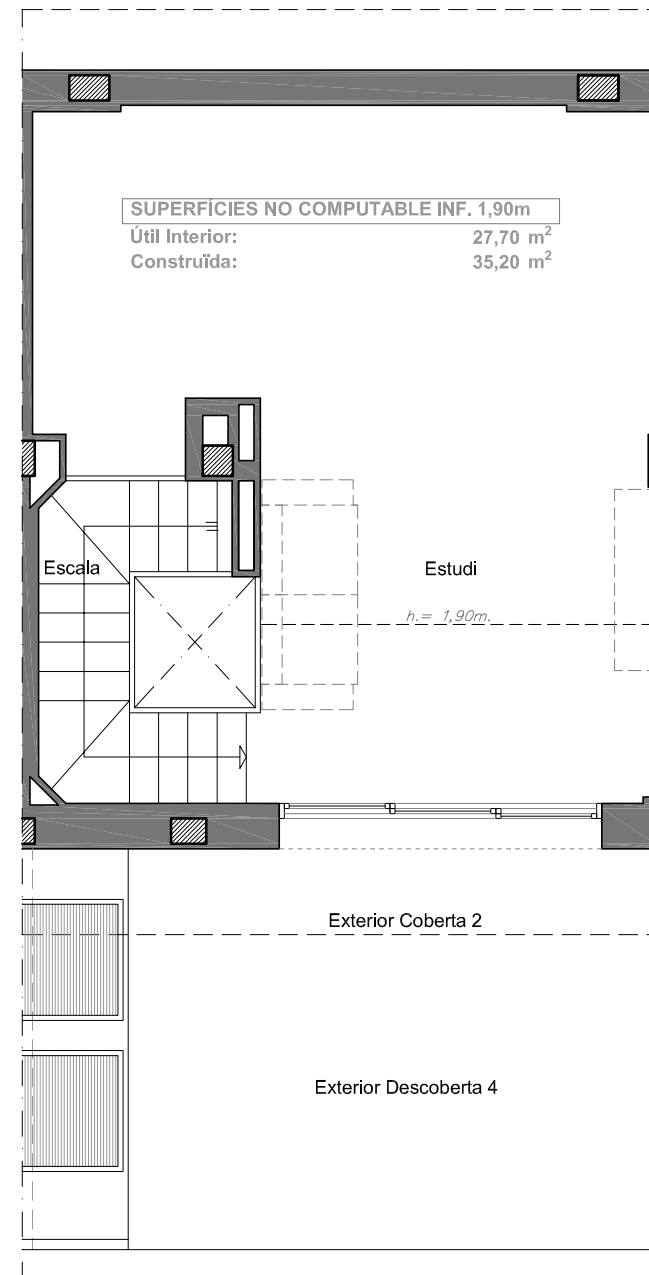


PLANTA SEGONA-ESTUDI

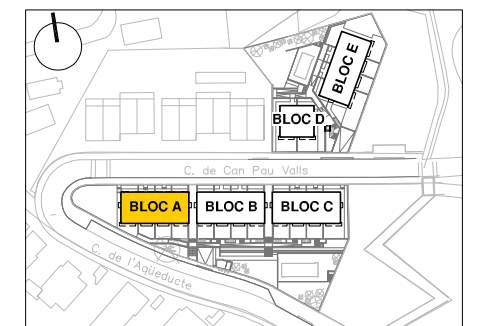

Ubicació

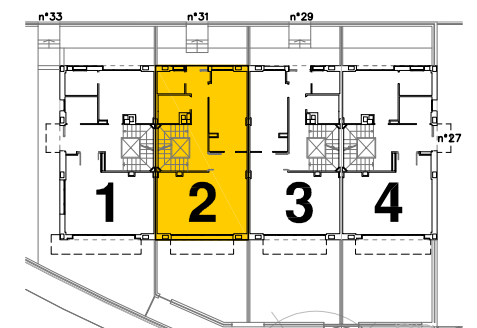

Plànol Clau

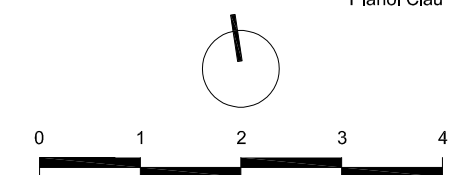

Data: 09 febrer 2024

La informació d'aquest suport, tant gràfica com les dades relatives a superfícies, és orientativa i resta subjecte a modificacions per exigències comercials, tècniques o jurídiques. Així mateix, el mobiliari, els elements de decoració i els electrodomèstics s'han incorporat únicament a efectes il·lustratius i no són objecte de contractació. La informació continguda en este suport, tant gràfica com los datos relativos a superficies, es orientativa y está sujeta a modificaciones por exigencias comerciales, técnicas o jurídicas. Asimismo, el mobiliario, los elementos de decoración y los electrodomésticos se han incorporado únicamente a efectos ilustrativos y no son objeto de contratación.