





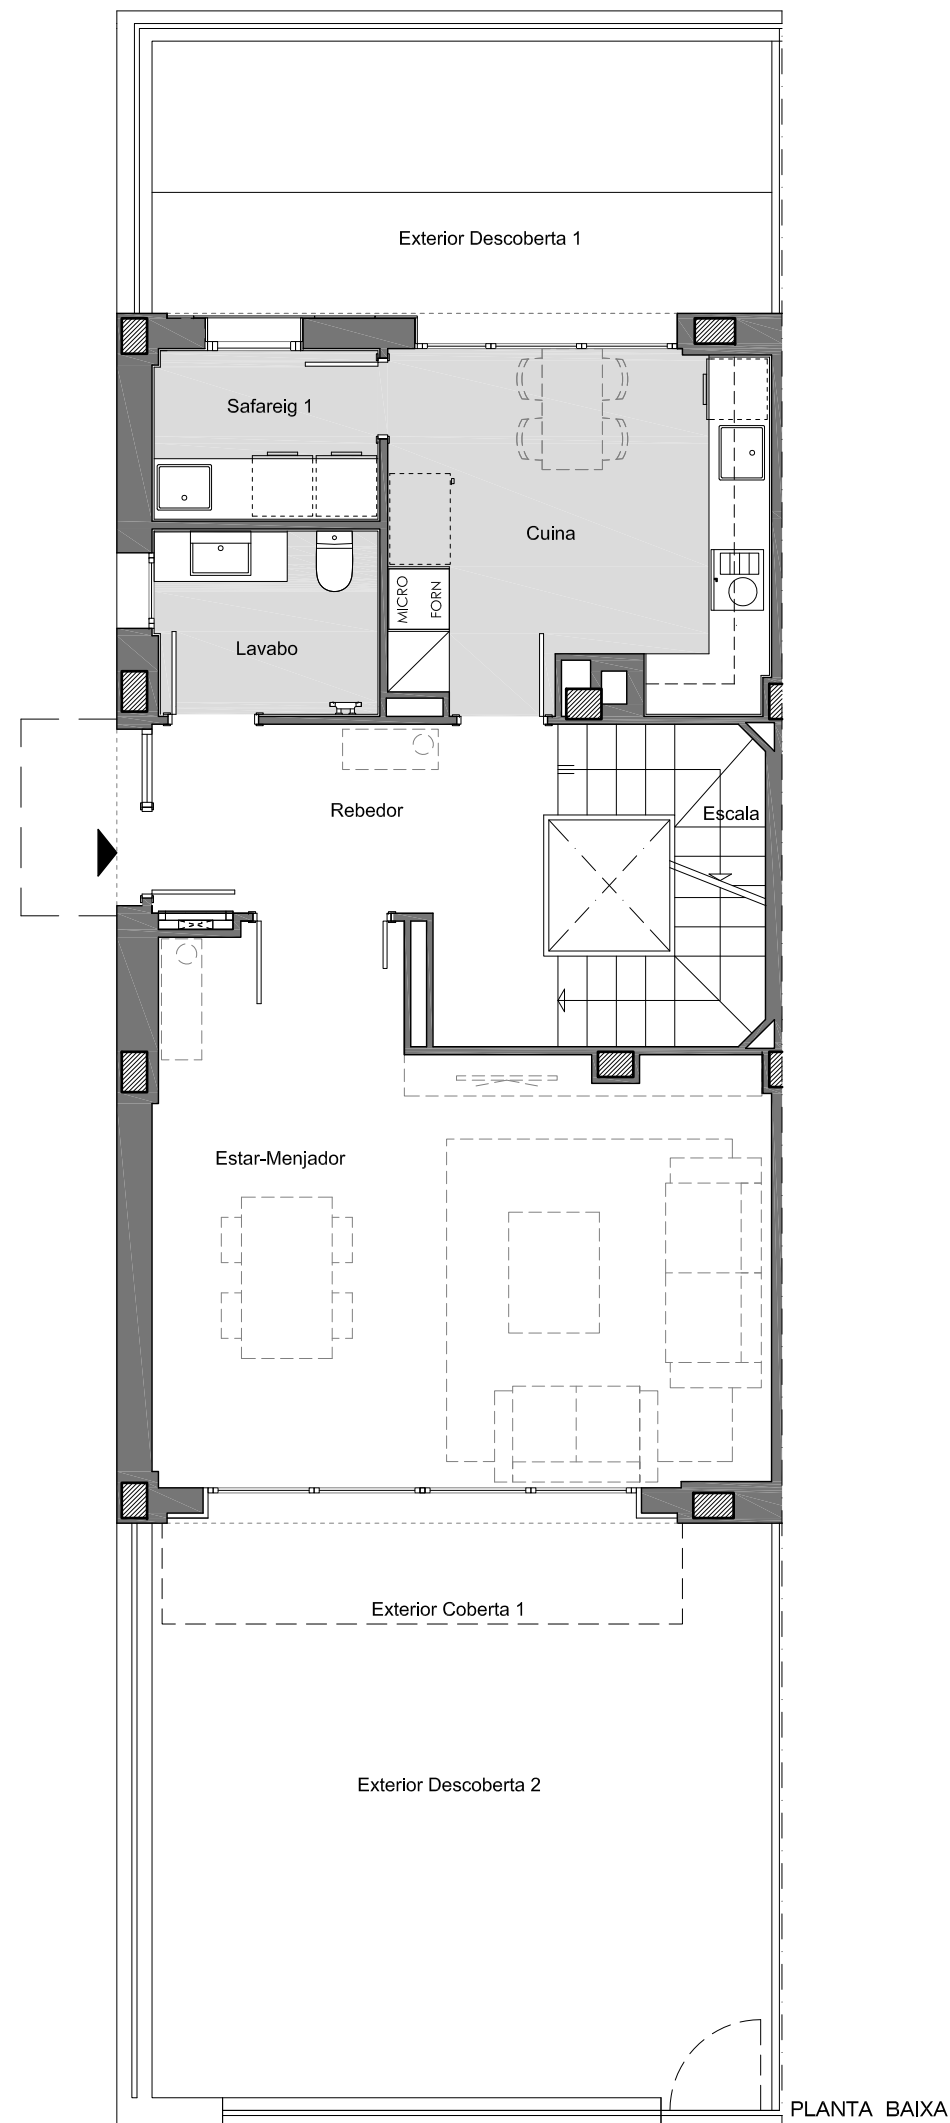


# La Solera

Bloc: B  
 Casa: 1 (nº25)  
 c. de Can Pau Valls, 11-33  
 Teià

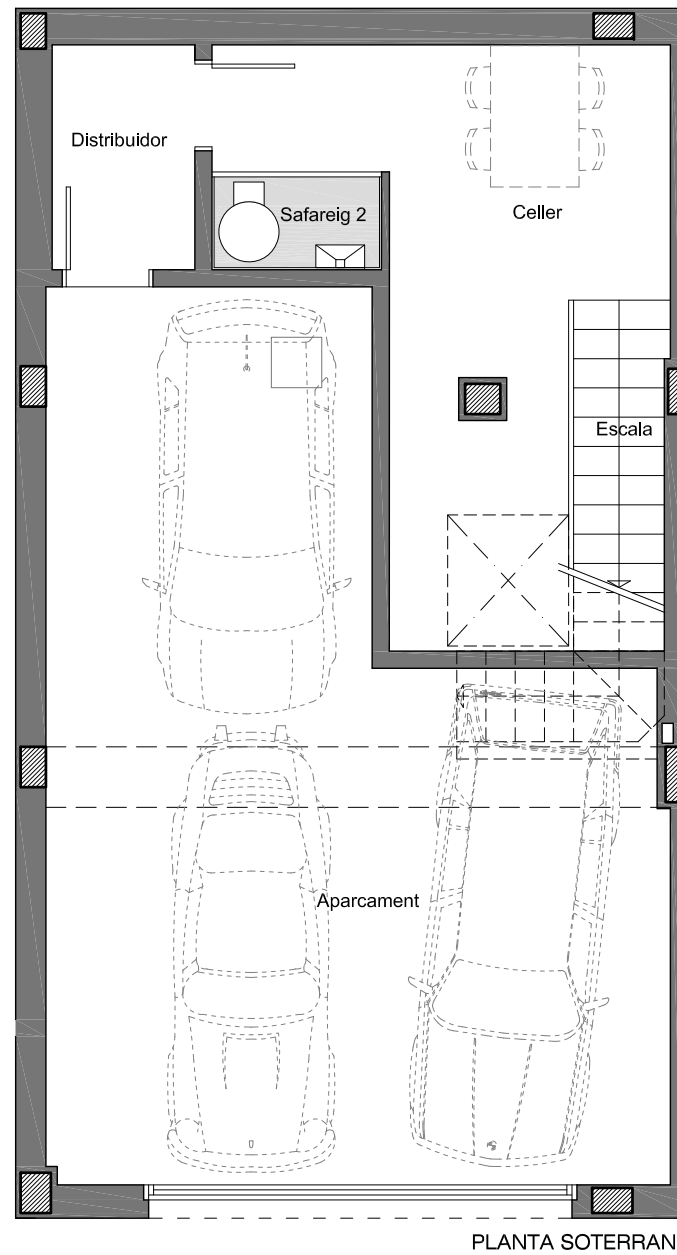

QUADRE DE SUPERFÍCIES	
Aparcament	42,48 m <sup>2</sup>
Celler	15,44 m <sup>2</sup>
Distribuidor	3,15 m <sup>2</sup>
Rebedor	9,00 m <sup>2</sup>
Pas	6,12 m <sup>2</sup>
Escala	14,26 m <sup>2</sup>
Cuina	13,10 m <sup>2</sup>
Estar - Menjador	29,21 m <sup>2</sup>
Habitació 1	14,38 m <sup>2</sup>
Habitació 2	10,91 m <sup>2</sup>
Habitació 3	8,85 m <sup>2</sup>
Habitació 4	8,43 m <sup>2</sup>
Safareig 1	3,70 m <sup>2</sup>
Safareig 2	1,48 m <sup>2</sup>
Lavabo	3,99 m <sup>2</sup>
Bany 1	5,58 m <sup>2</sup>
Bany 2	4,77 m <sup>2</sup>
Estudi	7,02 m <sup>2</sup>
<b>Total Útil Interior</b>	<b>201,87 m<sup>2</sup></b>
Construïda Interior:	252,29 m <sup>2</sup>
Construïda Exterior Coberta 1:	5,16 m <sup>2</sup>
Construïda Exterior Coberta 2:	4,48 m <sup>2</sup>
<b>Total Construïda:</b>	<b>261,93 m<sup>2</sup></b>
Exterior Descoberta 1:	19,80 m <sup>2</sup>
Exterior Descoberta 2:	34,44 m <sup>2</sup>
Exterior Descoberta 3:	5,16 m <sup>2</sup>
Exterior Descoberta 4:	19,43 m <sup>2</sup>
<b>Total Exterior Descoberta:</b>	<b>78,83 m<sup>2</sup></b>

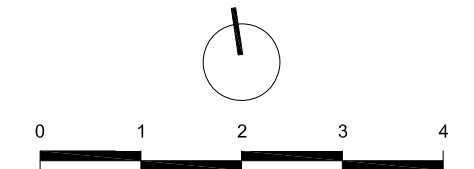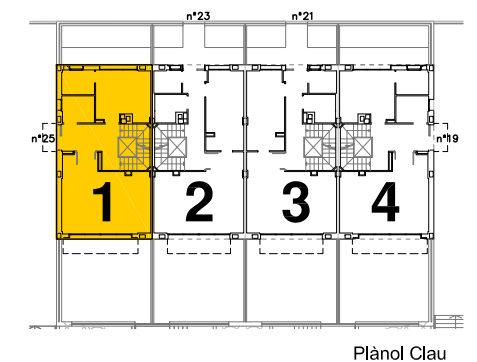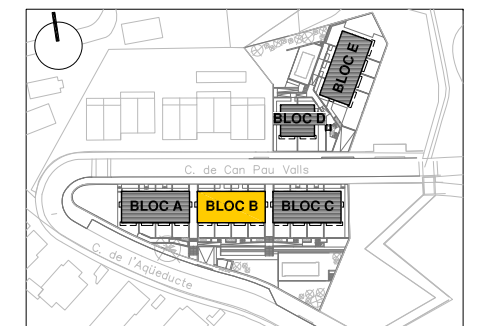


Data: 15 desembre 2023

La informació d'aquest suport, tant gràfica com les dades relatives a superfícies, és orientativa i resta subjecte a modificacions per exigències comercials, tècniques o jurídiques. Així mateix, el mobiliari, els elements de decoració i els electrodomèstics s'han incorporat únicament a efectes il·lustratius i no són objecte de contractació. La informació continguda en este suport, tant gràfica com los datos relativos a superficies, es orientativa y está sujeta a modificaciones por exigencias comerciales, técnicas o jurídicas. Asimismo, el mobiliario, los elementos de decoración y los electrodomésticos se han incorporado únicamente a efectos ilustrativos y no son objeto de contratación.




# La Solera


Bloc: B  
Casa: 1 (nº25)  
c. de Can Pau Valls, 11-33  
Teià

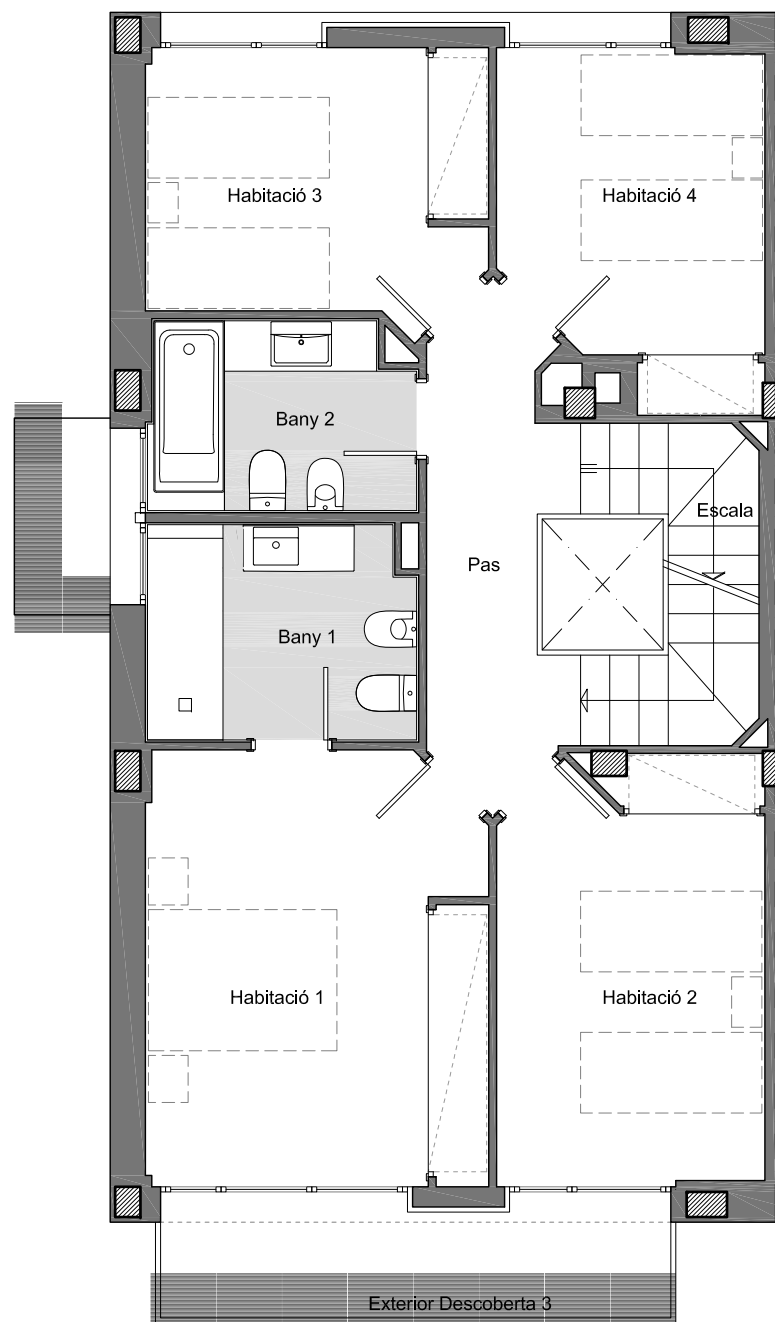


PLANTA PRIMERA

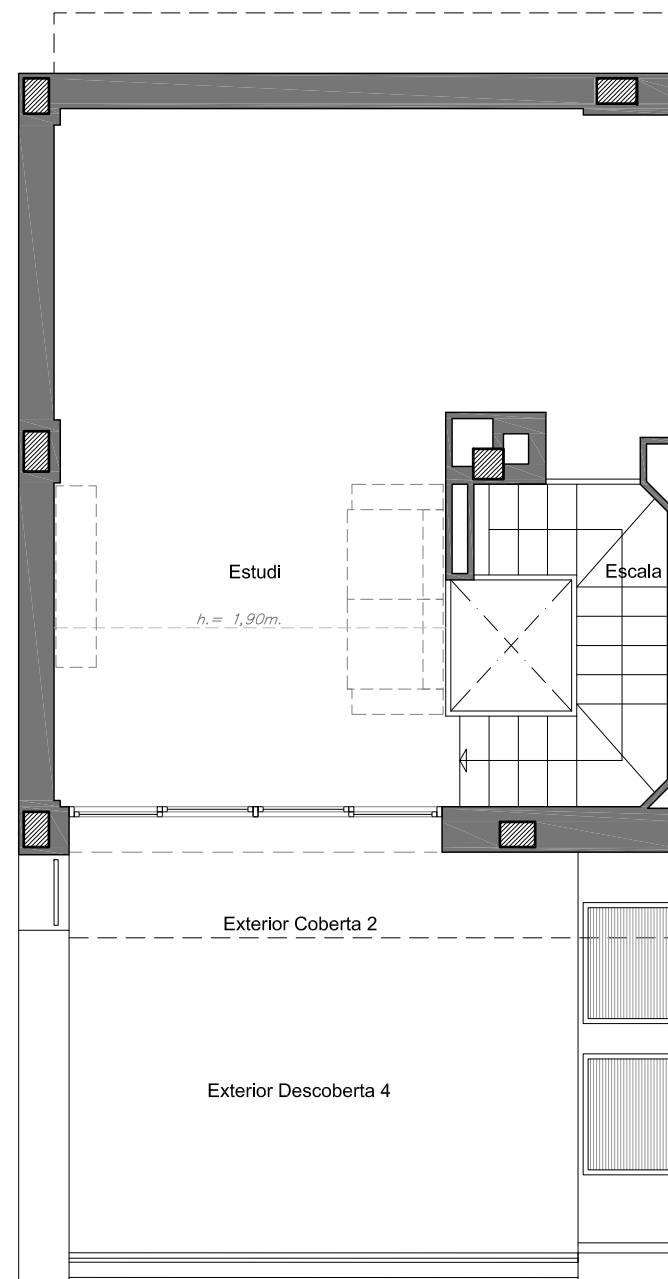

PLANTA SEGONA-ESTUDI

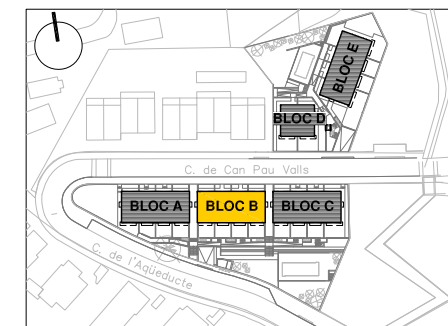

Ubicació

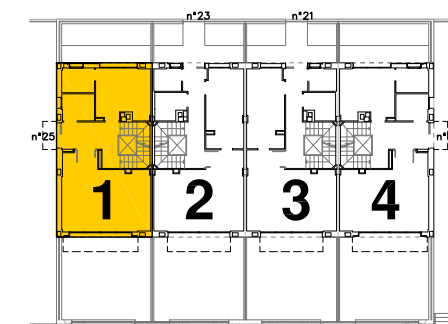

Plànol Clau



Data: 15 desembre 2023

La informació d'aquest suport, tant gràfica com les dades relatives a superfícies, és orientativa i resta subjecte a modificacions per exigències comercials, tècniques o jurídiques. Així mateix, el mobiliari, els elements de decoració i els electrodomèstics s'han incorporat únicament a efectes il·lustratius i no són objecte de contractació. La informació continguda en este suport, tanto gràfica como los datos relativos a superficies, es orientativa y está sujeta a modificaciones por exigencias comerciales, técnicas o jurídicas. Asimismo, el mobiliario, los elementos de decoración y los electrodomésticos se han incorporado únicamente a efectos ilustrativos y no son objeto de contratación.