

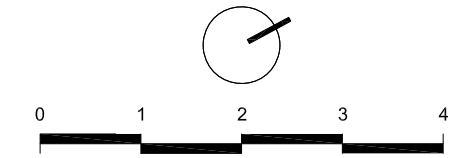
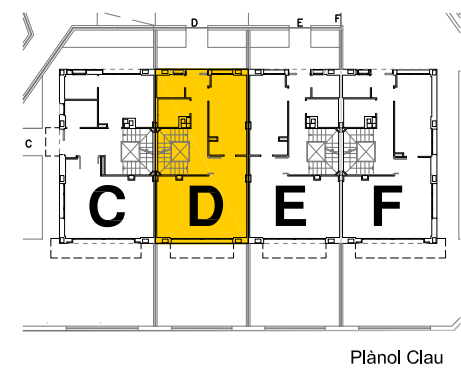
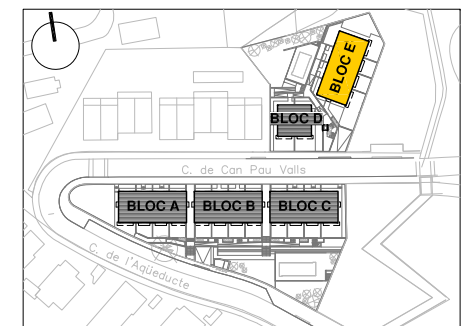


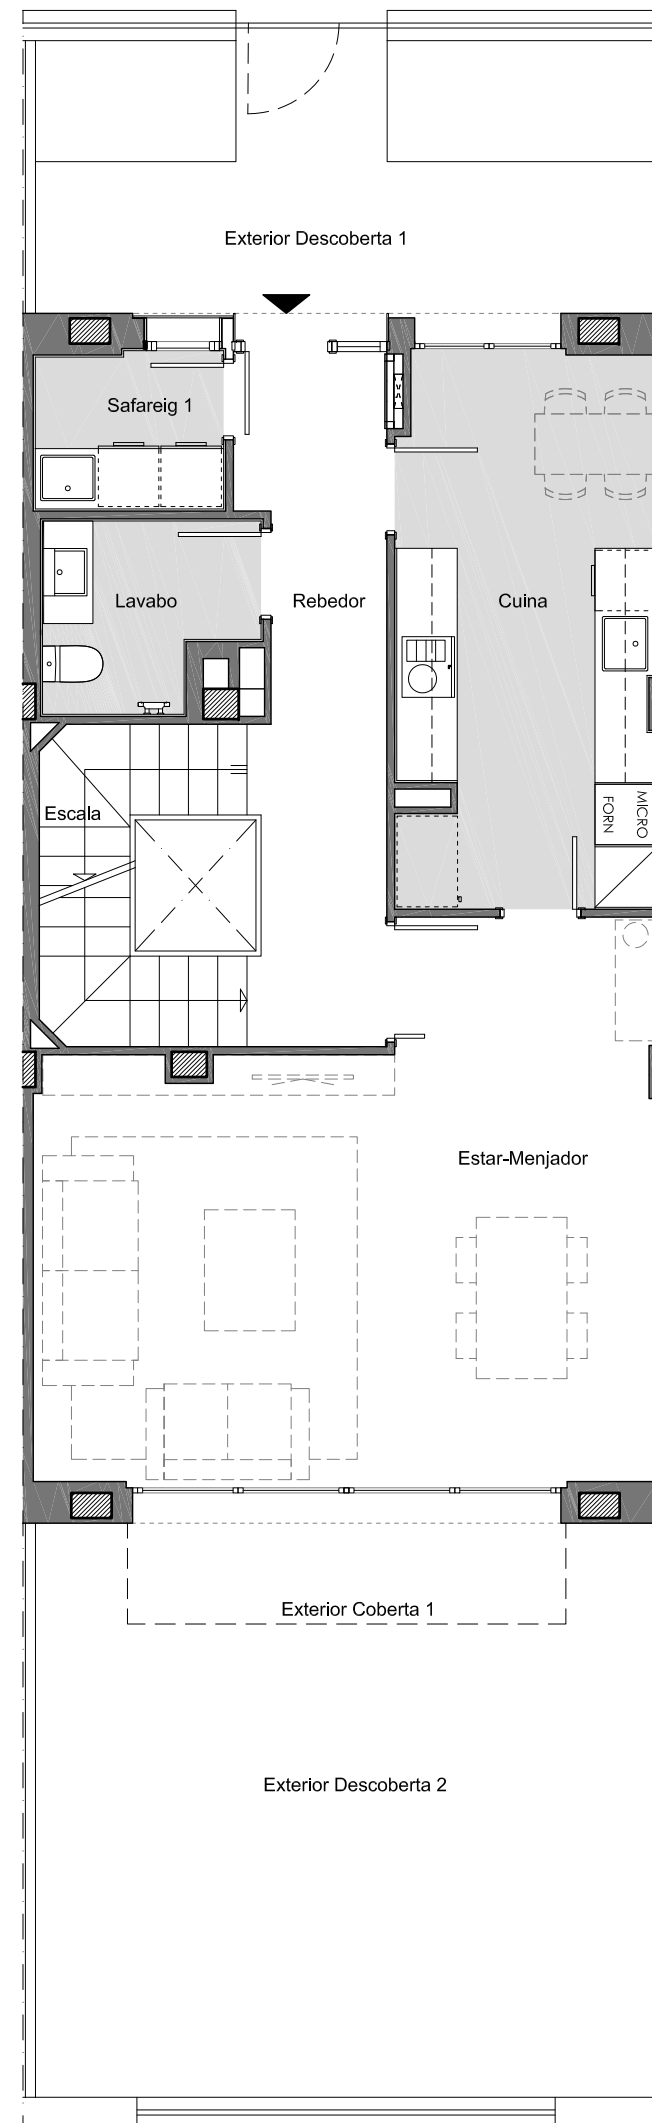

# La Solera

Bloc: E  
 Casa: D  
 c. de Can Pau Valls, 12-14  
 Teià

QUADRE DE SUPERFÍCIES	
Aparcament	42,30 m <sup>2</sup>
Celler	16,26 m <sup>2</sup>
Distribuidor	3,29 m <sup>2</sup>
Rebedor	9,08 m <sup>2</sup>
Pas	6,12 m <sup>2</sup>
Escala	13,44 m <sup>2</sup>
Cuina	14,07 m <sup>2</sup>
Estar - Menjador	29,85 m <sup>2</sup>
Habitació 1	14,47 m <sup>2</sup>
Habitació 2	10,91 m <sup>2</sup>
Habitació 3	8,91 m <sup>2</sup>
Habitació 4	8,53 m <sup>2</sup>
Safareig 1	2,88 m <sup>2</sup>
Safareig 2	1,48 m <sup>2</sup>
Lavabo	3,59 m <sup>2</sup>
Bany 1	5,62 m <sup>2</sup>
Bany 2	4,89 m <sup>2</sup>
Estudi	7,10 m <sup>2</sup>
<b>Total Útil Interior</b>	<b>202,79 m<sup>2</sup></b>
Construïda Interior:	244,64 m <sup>2</sup>
Construïda Exterior Coberta 1:	4,35 m <sup>2</sup>
Construïda Exterior Coberta 2:	4,73 m <sup>2</sup>
<b>Total Construïda:</b>	<b>253,72 m<sup>2</sup></b>
Exterior Descoberta 1:	19,23 m <sup>2</sup>
Exterior Descoberta 2:	34,02 m <sup>2</sup>
Exterior Descoberta 3:	4,35 m <sup>2</sup>
Exterior Descoberta 4:	18,32 m <sup>2</sup>
<b>Total Exterior Descoberta:</b>	<b>75,92 m<sup>2</sup></b>

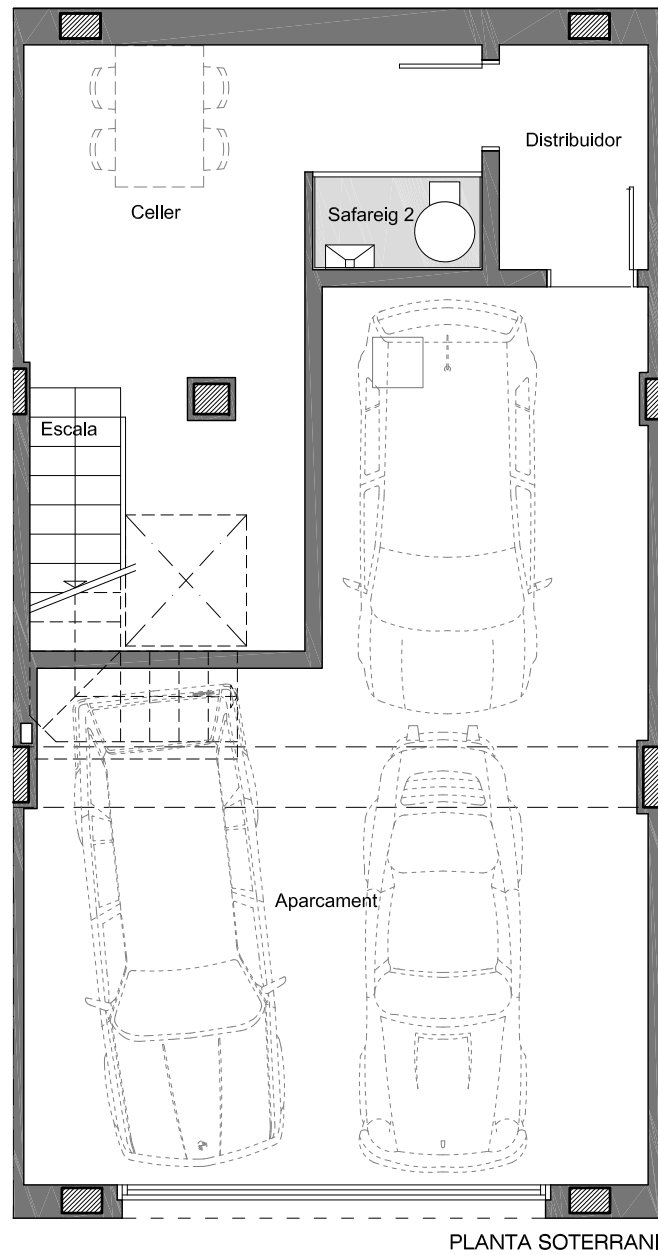


Data: 15 desembre 2023

La informació d'aquest suport, tant gràfica com les dades relatives a superfícies, és orientativa i resta subjecte a modificacions per exigències comercials, tècniques o jurídiques. Així mateix, el mobiliari, els elements de decoració i els electrodomèstics s'han incorporat únicament a efectes il·lustratius i no són objecte de contractació. La informació continguda en este suport, tanto gràfica como los datos relativos a superficies, es orientativa y está sujeta a modificaciones por exigencias comerciales, técnicas o jurídicas. Asimismo, el mobiliario, los elementos de decoración y los electrodomésticos se han incorporado únicamente a efectos ilustrativos y no son objeto de contratación.




# La Solera


Bloc: E  
Casa: D  
c. de Can Pau Valls, 12-14  
Teià

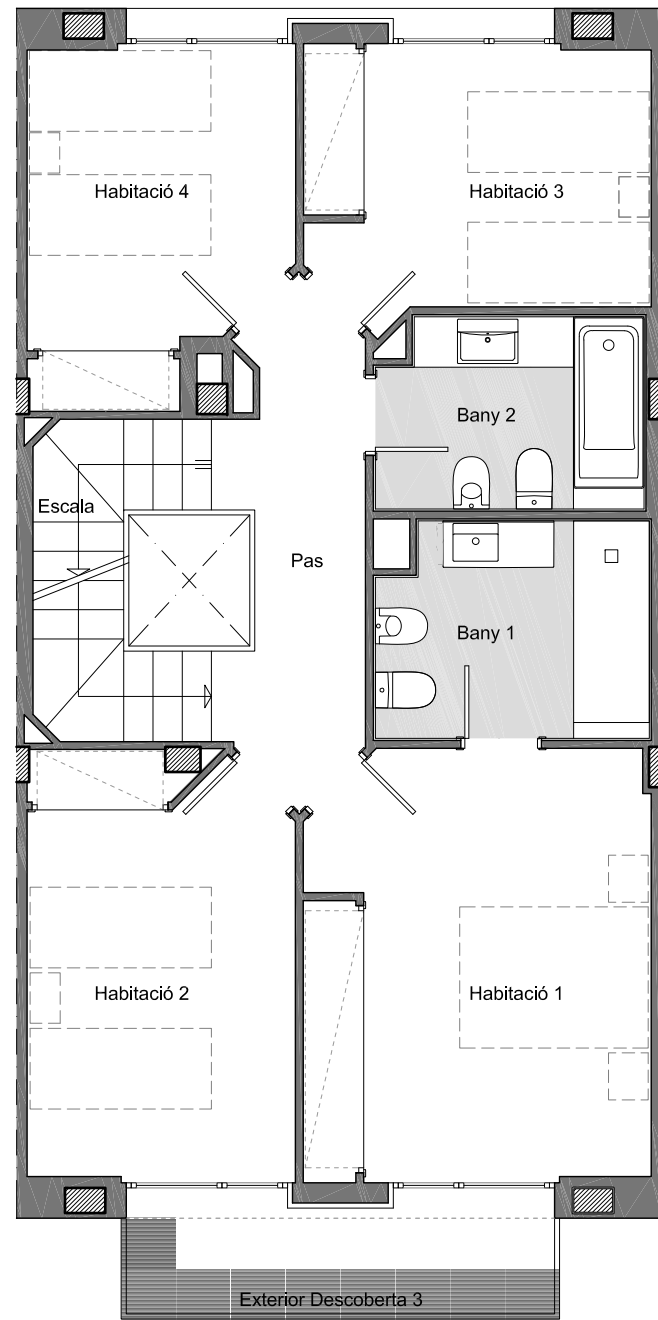


PLANTA PRIMERA

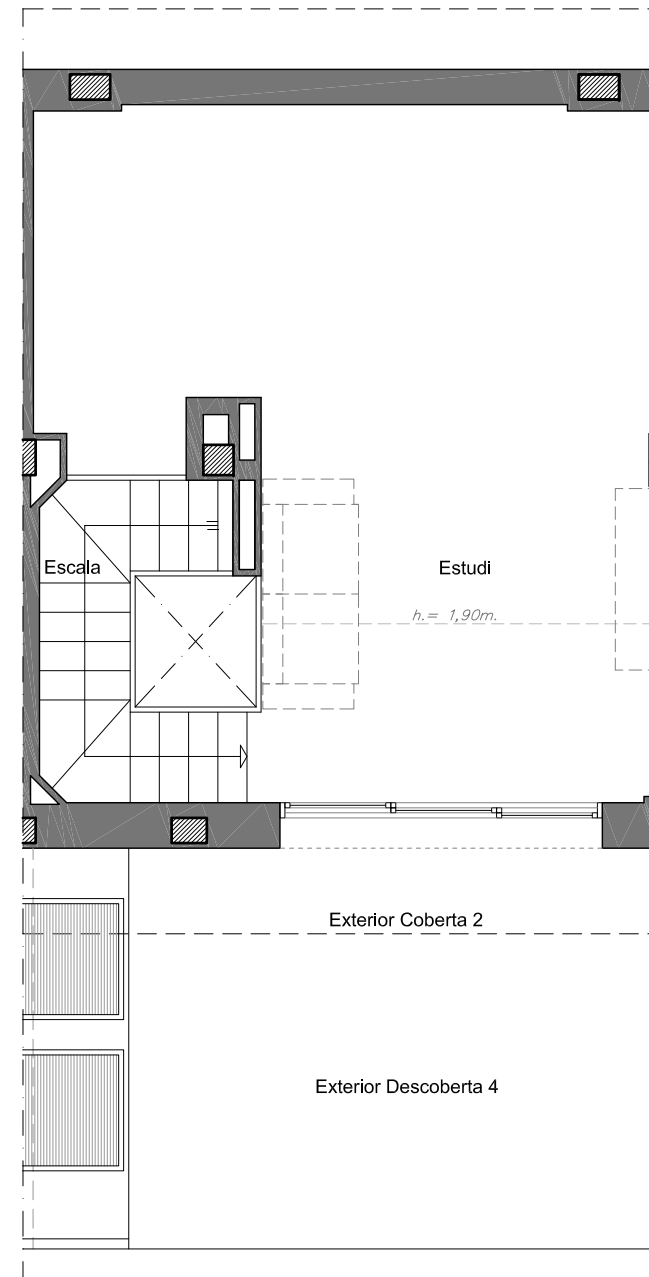


PLANTA SEGONA-ESTUDI

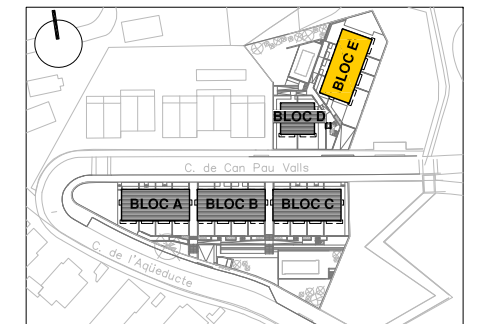

Ubicació

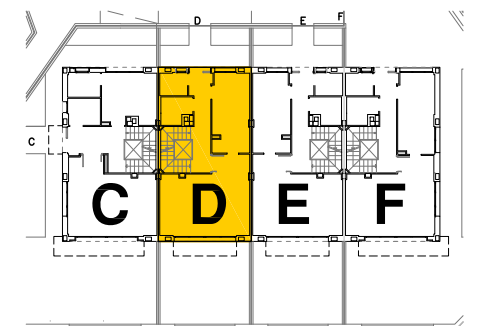

Plànol Clau

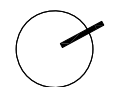

Data: 15 desembre 2023

La informació d'aquest suport, tant gràfica com les dades relatives a superfícies, és orientativa i resta subjecte a modificacions per exigències comercials, tècniques o jurídiques. Així mateix, el mobiliari, els elements de decoració i els electrodomèstics s'han incorporat únicament a efectes il·lustratius i no són objecte de contractació. La informació continguda en este suport, tanto gràfica como los datos relativos a superficies, es orientativa y está sujeta a modificaciones por exigencias comerciales, técnicas o jurídicas. Asimismo, el mobiliario, los elementos de decoración y los electrodomésticos se han incorporado únicamente a efectos ilustrativos y no son objeto de contratación.