



Residencial El Lledoner

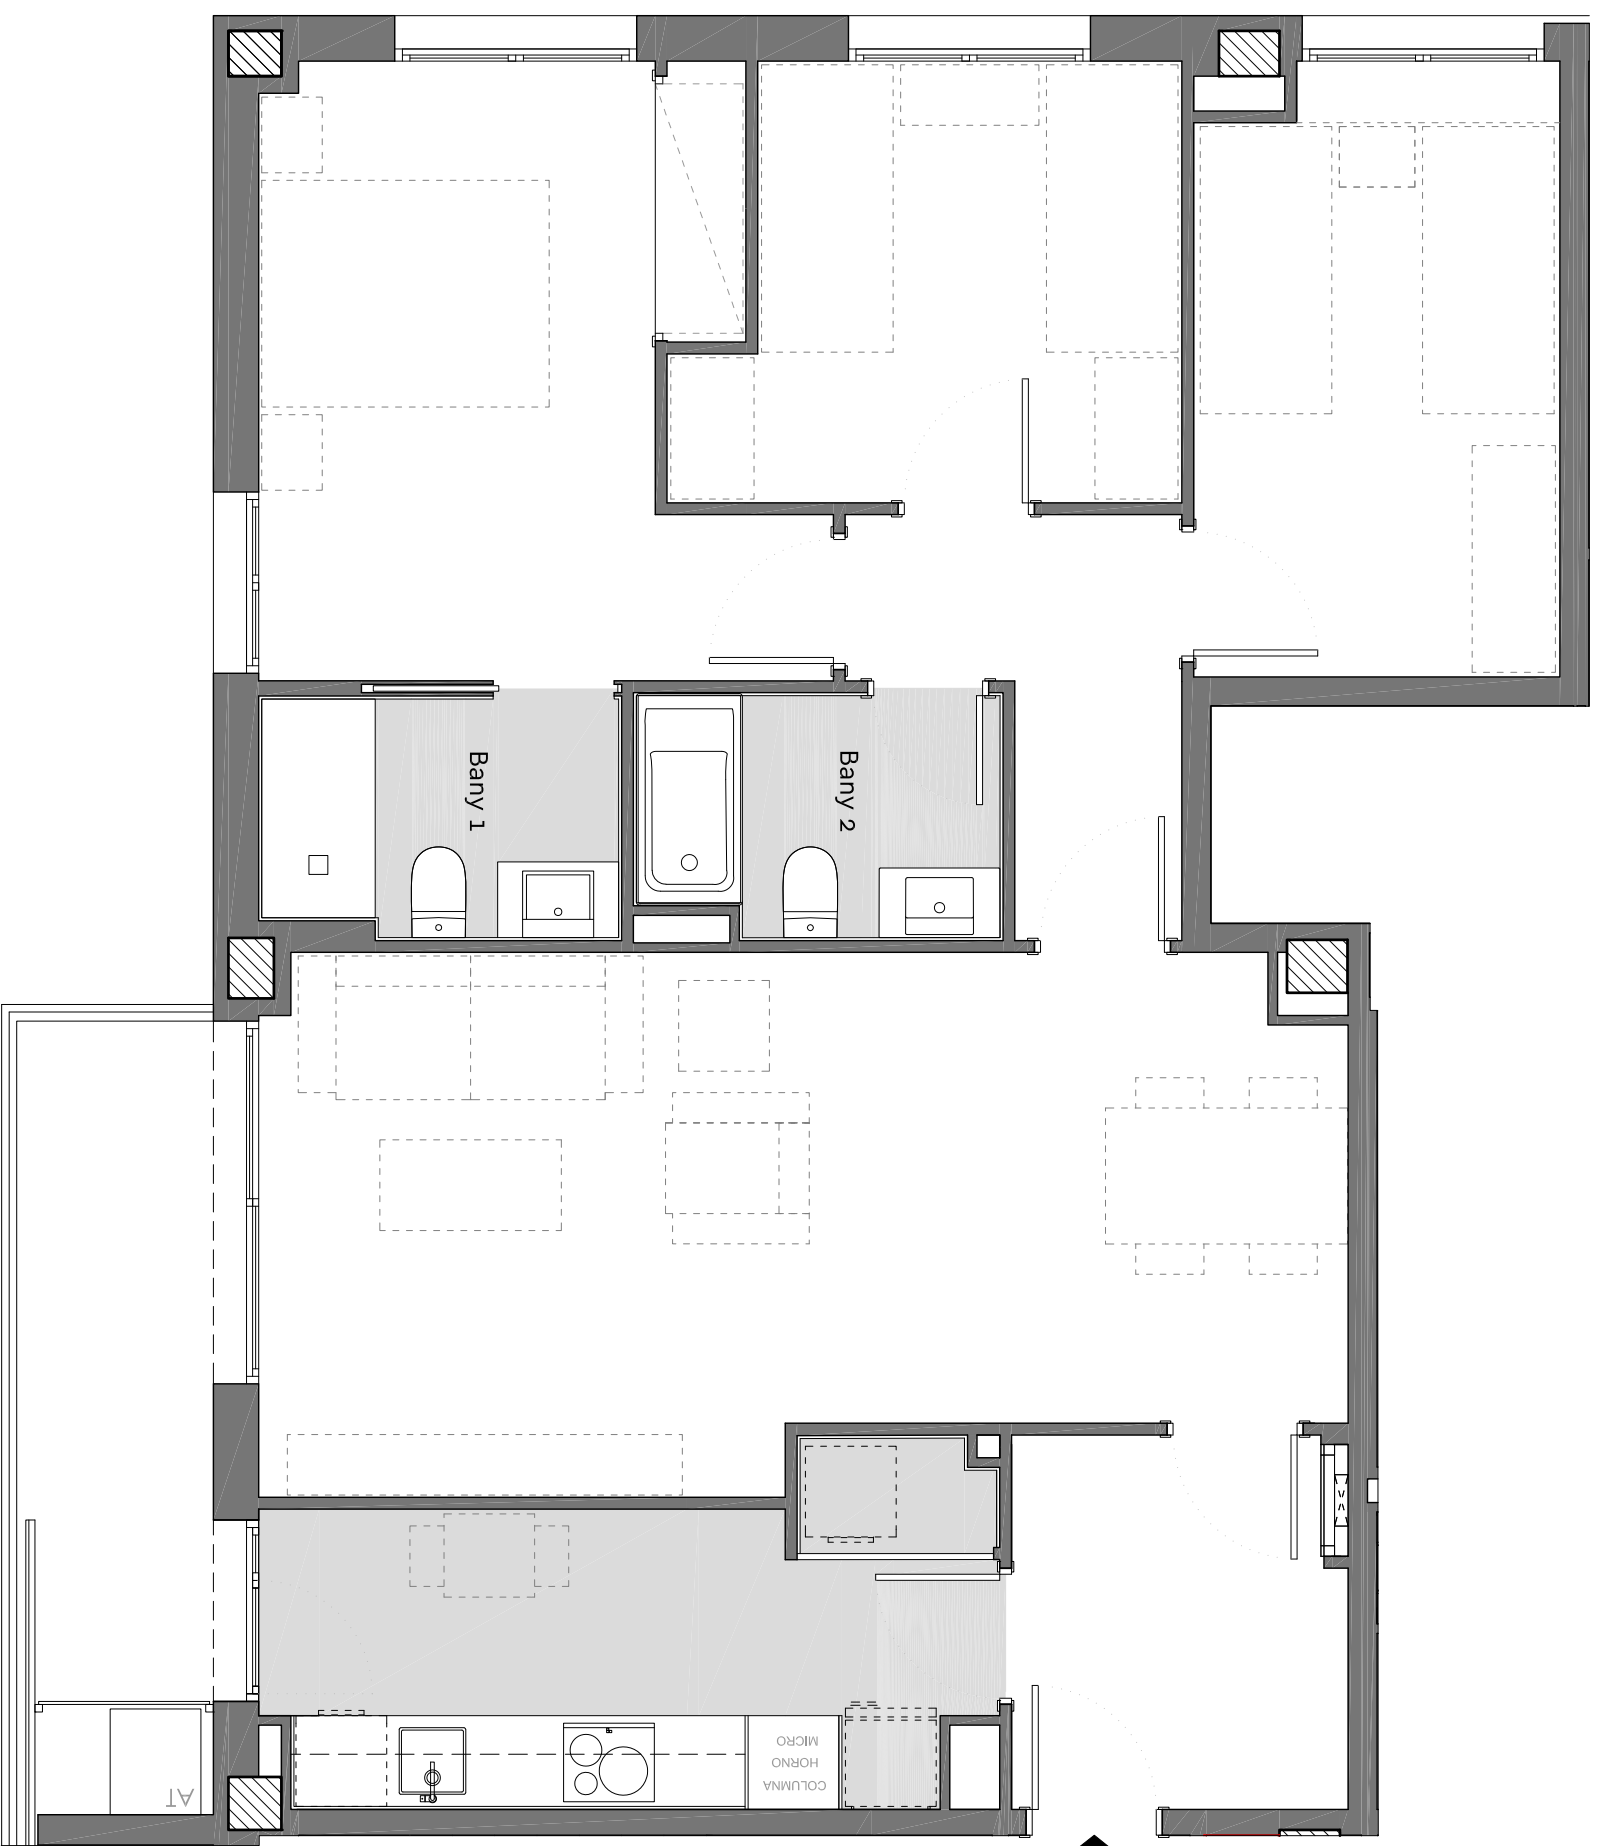


Bloc: 6
Escala: A
Planta: Tipus 1-2
Porta: 2a
Ptge. Albert Einstein, 2-4
Granollers.

Superfície Construída Interior:	95,28 m ²
Superfície Construída Exterior, Coberta:	7,85 m ²
Total Superfície Construída:	103,13 m ²
Superfície Útil Interior:	82,12 m ²

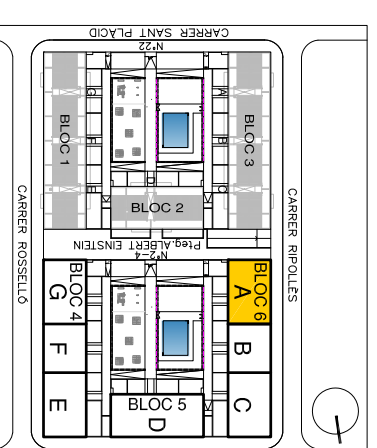

Ubicació

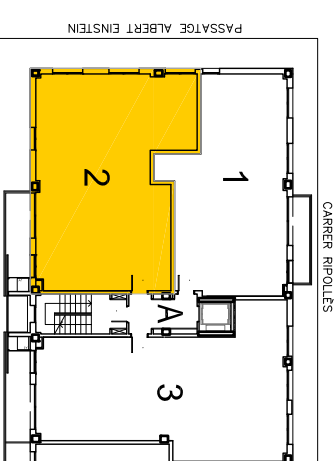

Plànol Clau

