



Residencial La Magòria

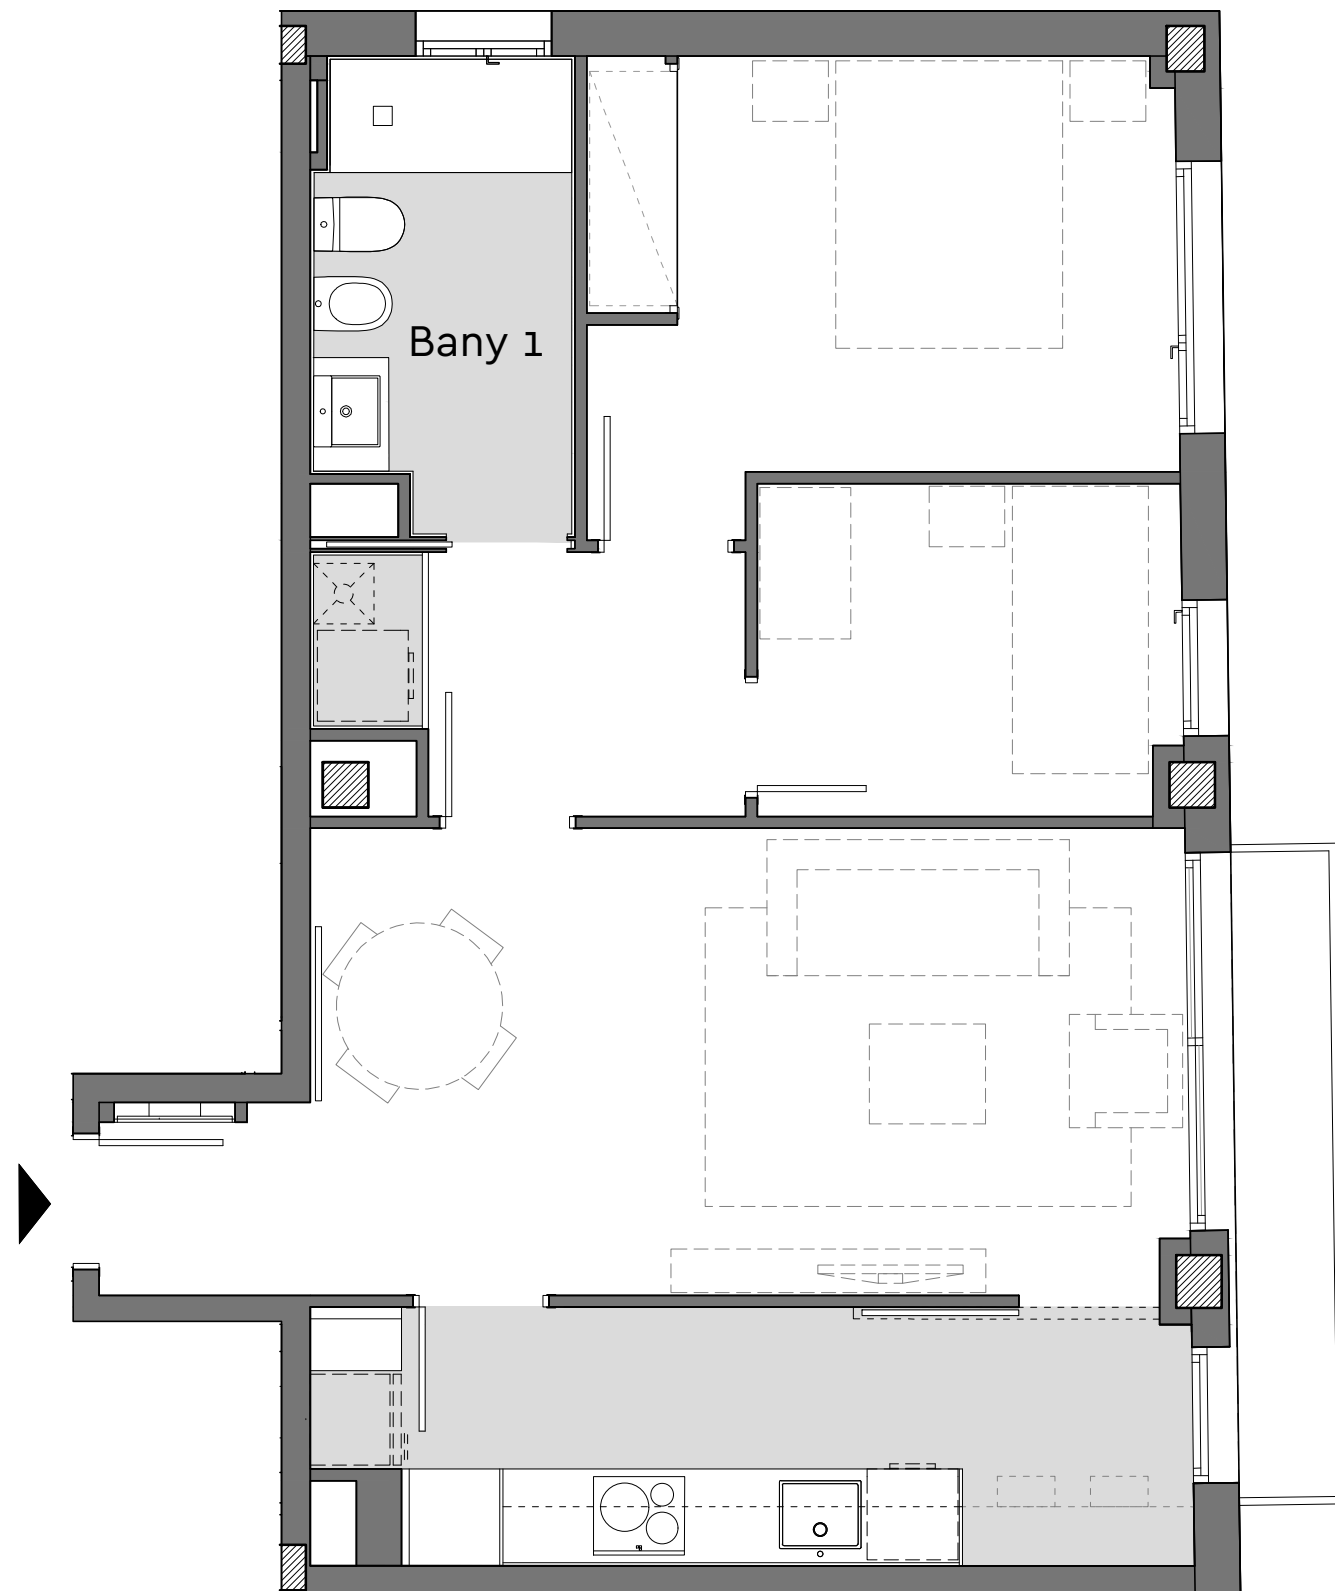


Planta: Segona
 Porta: 2a
 C/ Tort, 10
 Barcelona

Superfície Construïda Interior:	66,16 ,m ²
Superfície Construïda Exterior Coberta:	1,97 ,m ²
Total Superfície Construïda:	68,13 ,m ²
Superfície Útil Interior:	55,63 ,m ²
Superfície Exterior Descoberta:	1,09 ,m ²

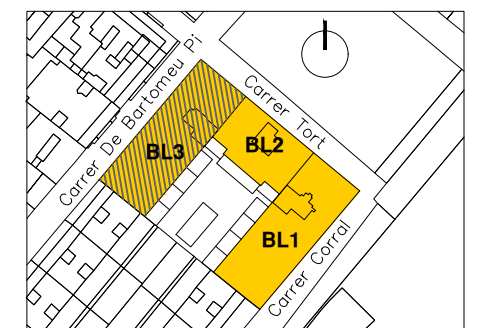

Ubicació

C/Bartomeu Pi

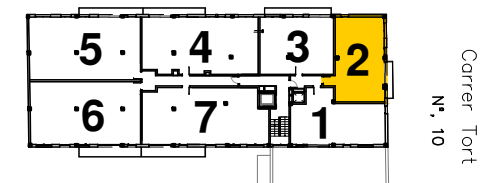

Plànol Clau



Data: 17 juny 2021

Escala 1/50