

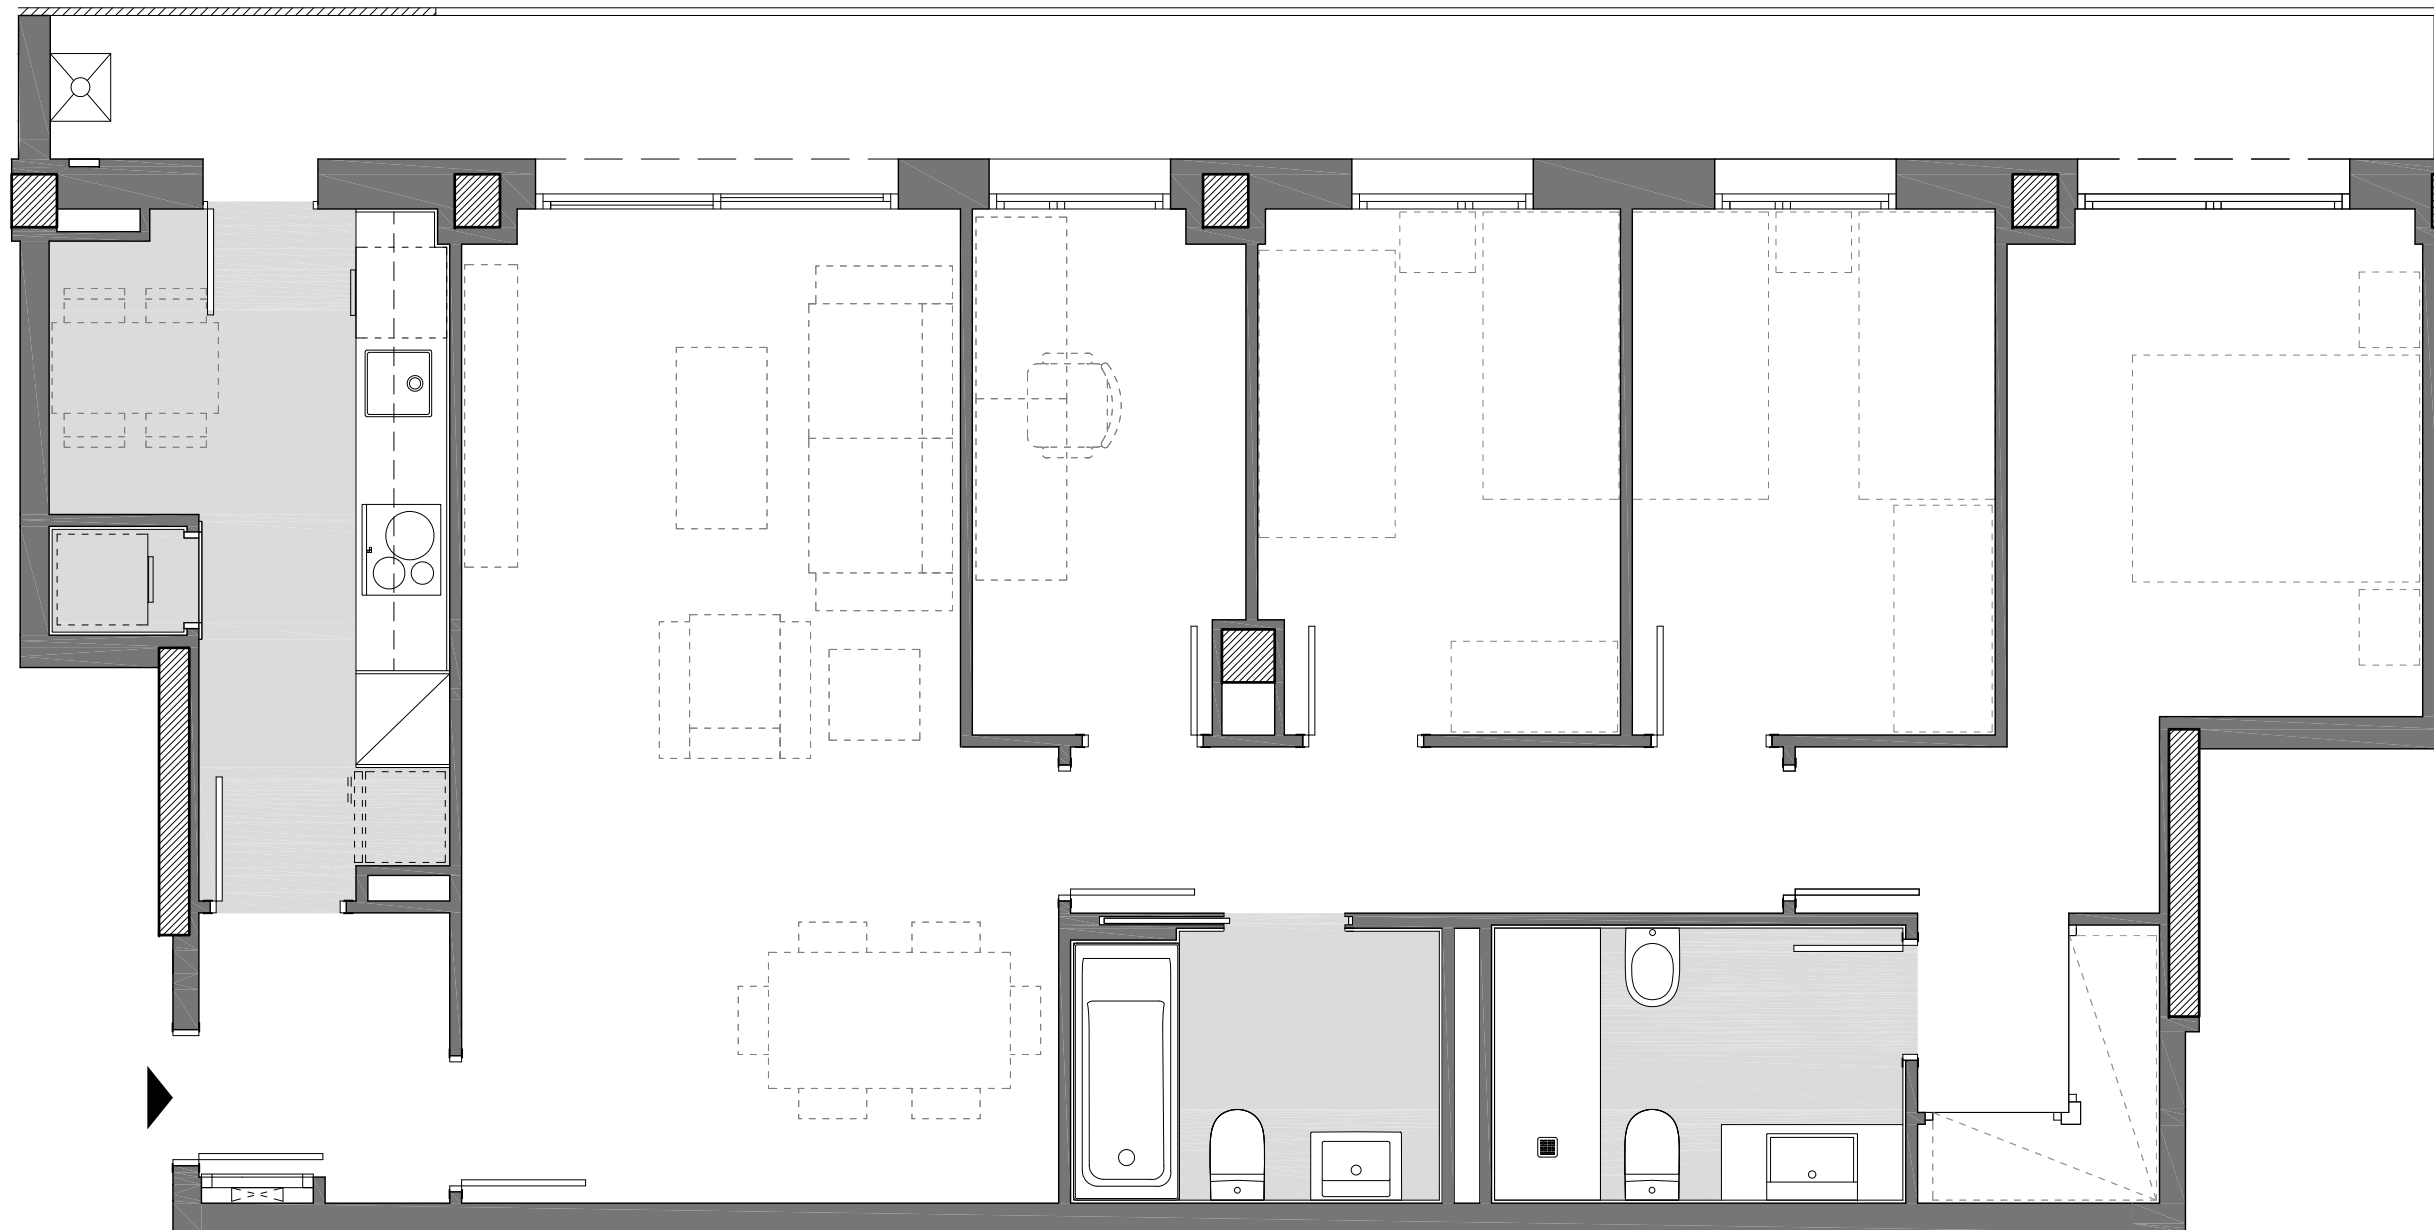


◆ Nou Rubí - III


Planta: 1a-2a-3a
 Porta: 1a
 C/ Cati Curet, 30-32
 Rubí

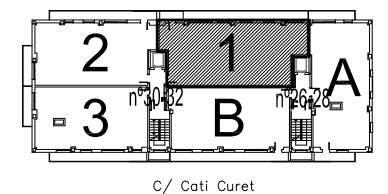

Superfície Construïda Interior:	102,05 m ²
Superfície Construïda Exterior, Coberta:	15,89 m ²
Total Superfície Construïda:	117,94 m ²
Superfície Útil Interior:	88,17 m ²
Superfície Exterior Descoberta:	00,00 m ²

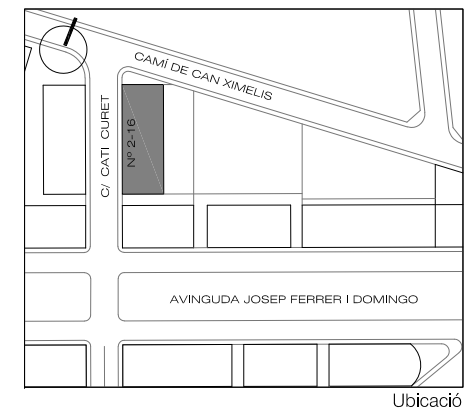


Plànol Clau

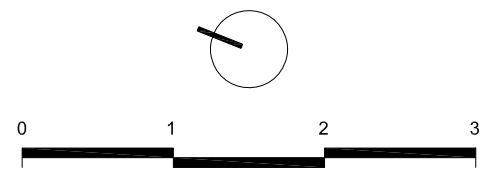



Data: 01 de febrer de 2019 Escala: 1/50

◆ Nou Rubí - III


Planta: 1a-2a-3a
 Porta: B
 C/ Cati Curet, 26-28
 Rubí

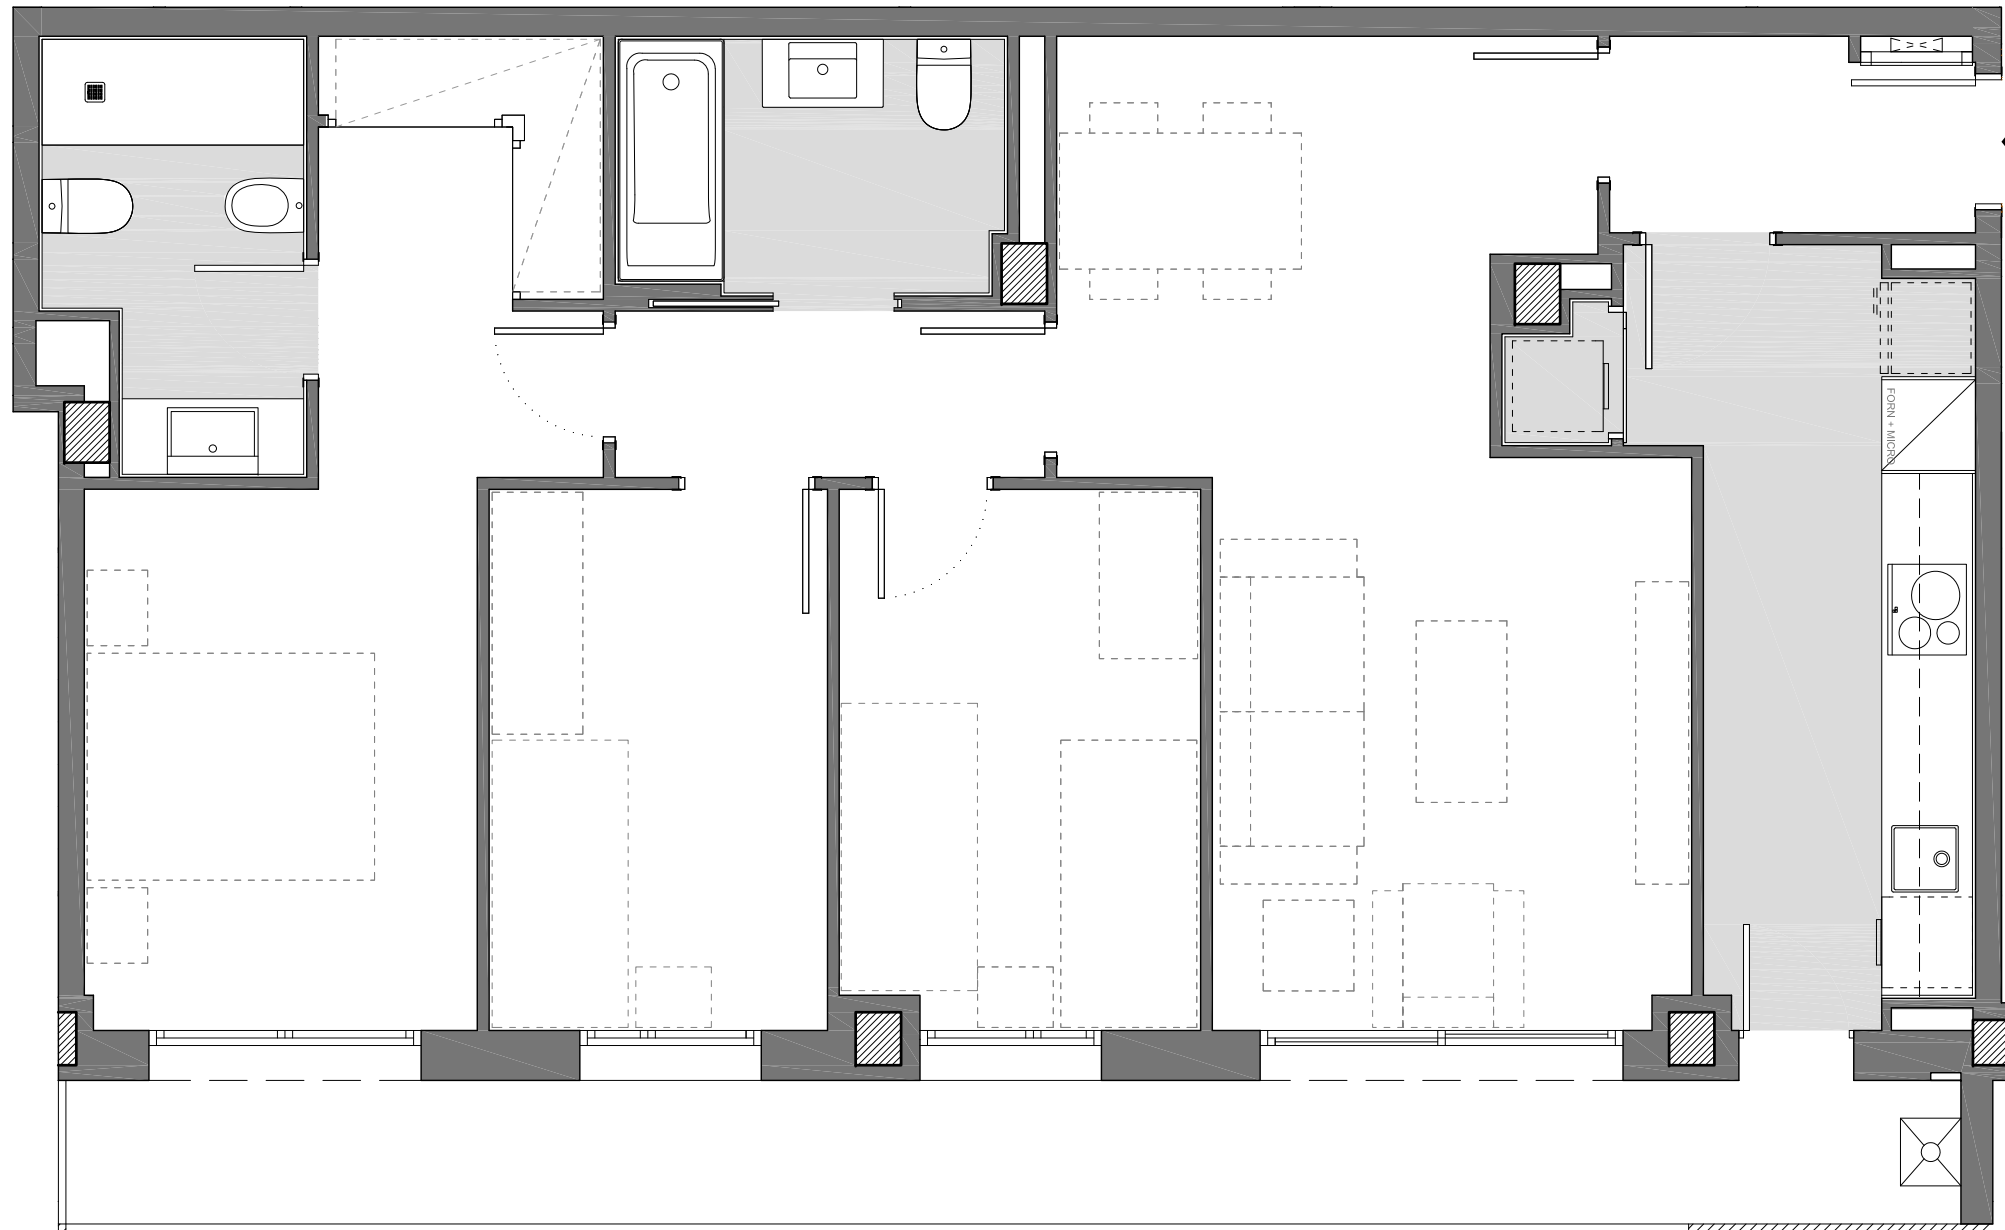

Superfície Construïda Interior:	89,51 m ²
Superfície Construïda Exterior, Coberta:	12,80 m ²
Total Superfície Construïda:	102,31 m ²
Superfície Útil Interior:	77,15 m ²
Superfície Exterior Descuberta:	00,00 m ²

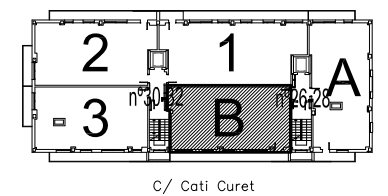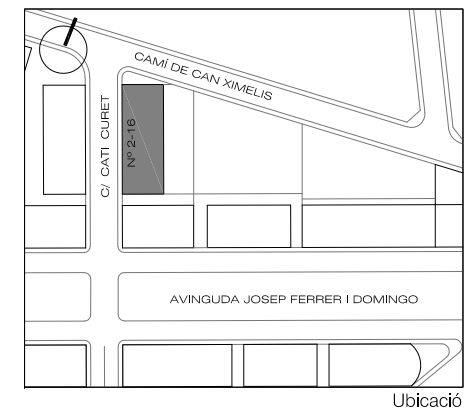

Plànol Clau

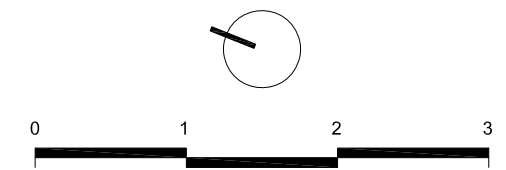

Data: 01 de febrer de 2019 Escala: 1/50