

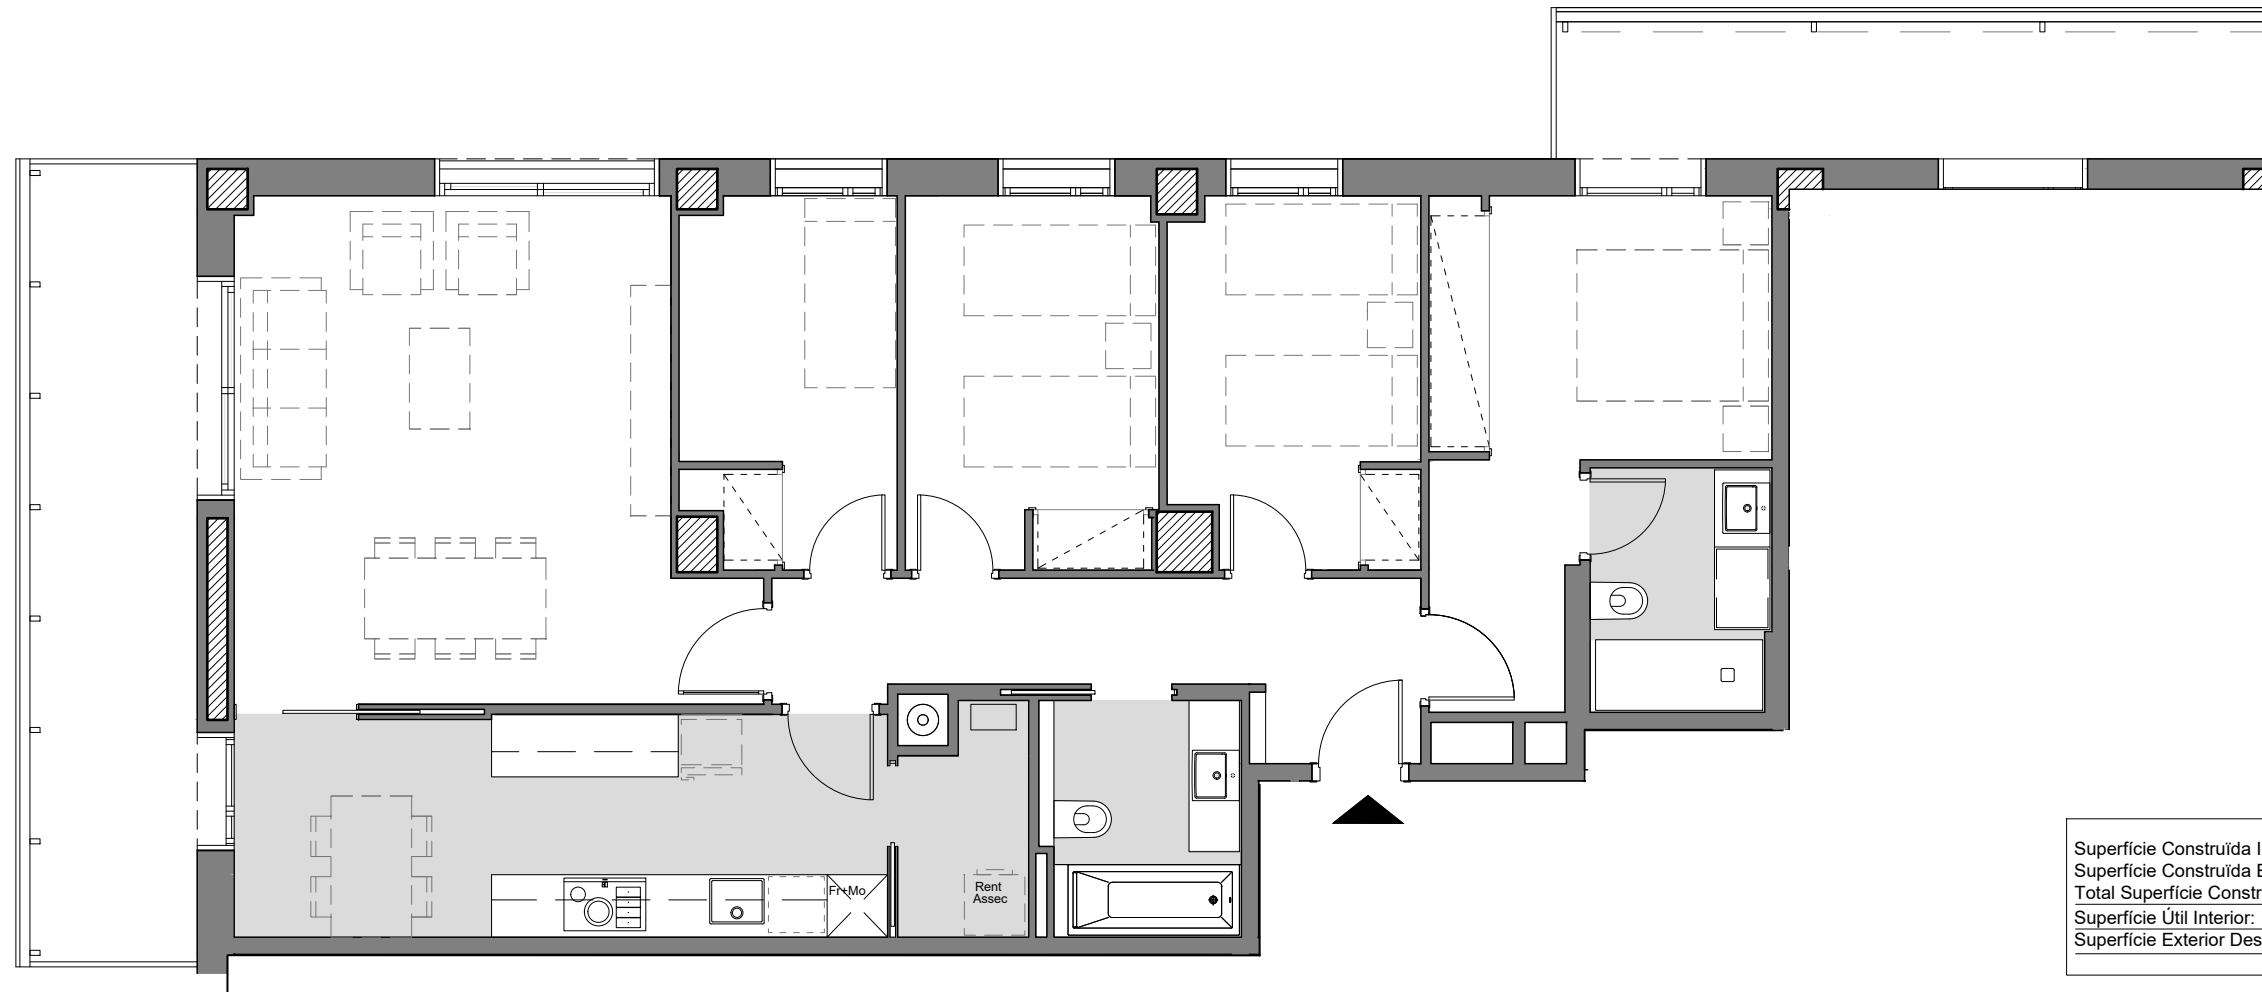
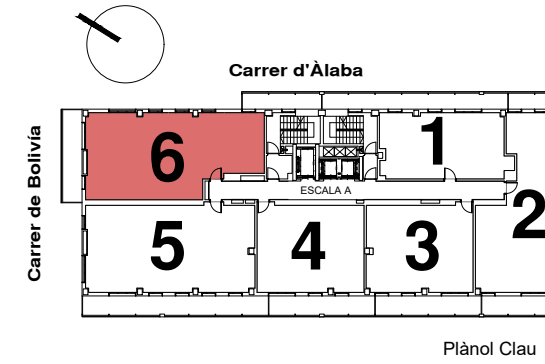


EDIFICI LES ARTS

Escala "A"
 Planta de 3^a. a 5^{ena}.
 Porta Sisena
 C./ d'Àlaba, 147
 Barcelona

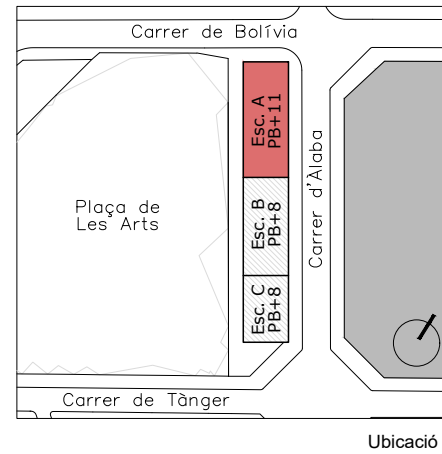

Superfície Construïda Interior:	114,56m ²
Superfície Construïda Exterior Coberta:	24,83m ²
Total Superfície Construïda:	139,39m ²
Superfície Útil Interior:	94,51m ²
Superfície Exterior Descoberta:	0,00m ²

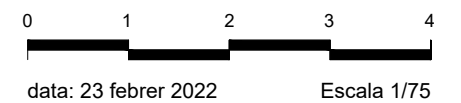

data: 23 febrer 2022