

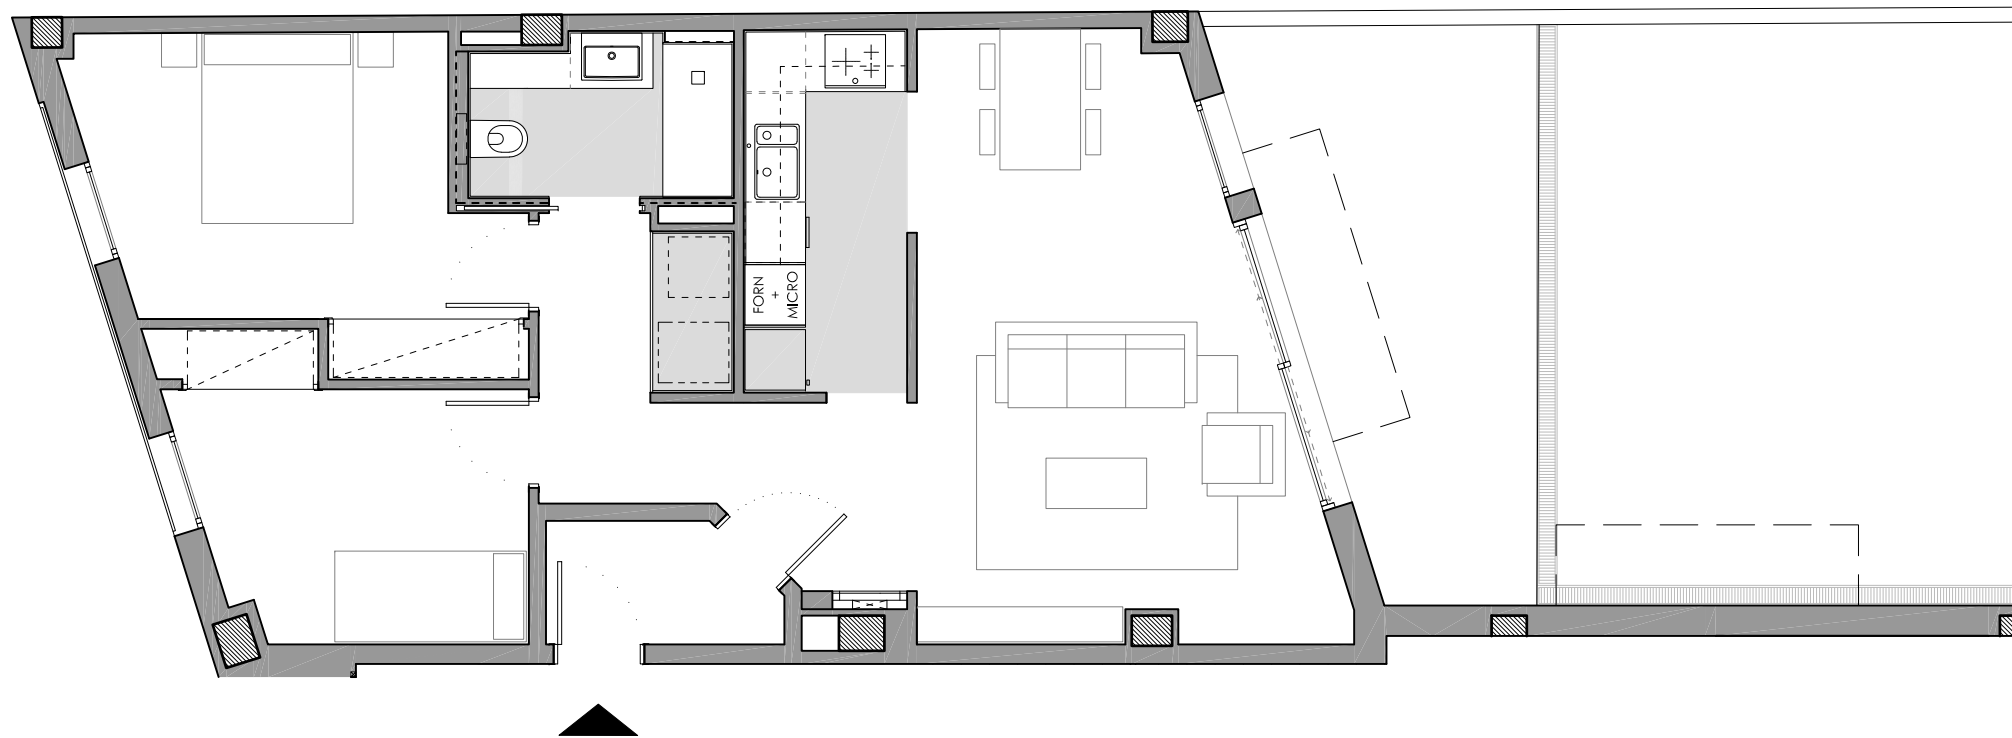


◆ Edifici Numància


Planta: Baixa
Porta: 1a
C/ d'Anglesola, 35-37
Barcelona

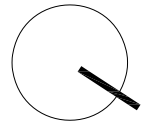

Superfície Construïda Interior:	71,83m ²
Superfície Construïda Exterior Coberta:	4,80m ²
Total Superfície Construïda:	76,63m ²
Superfície Útil Interior:	60,38m ²
Superfície Exterior Descuberta:	38,58m ²

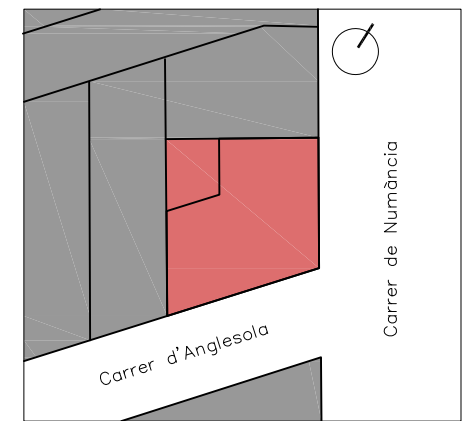

Ubicació

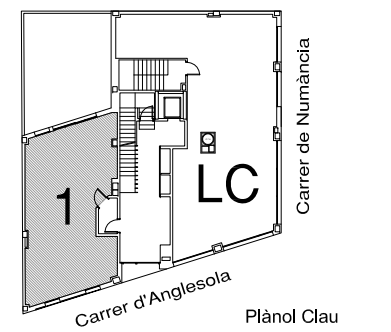

Plànol Clau




data: 22 setembre 2020


Escala 1/75

◆ Edifici Numància


Planta: Primera
 Porta: 1a
 C/ d'Anglesola, 35-37
 Barcelona

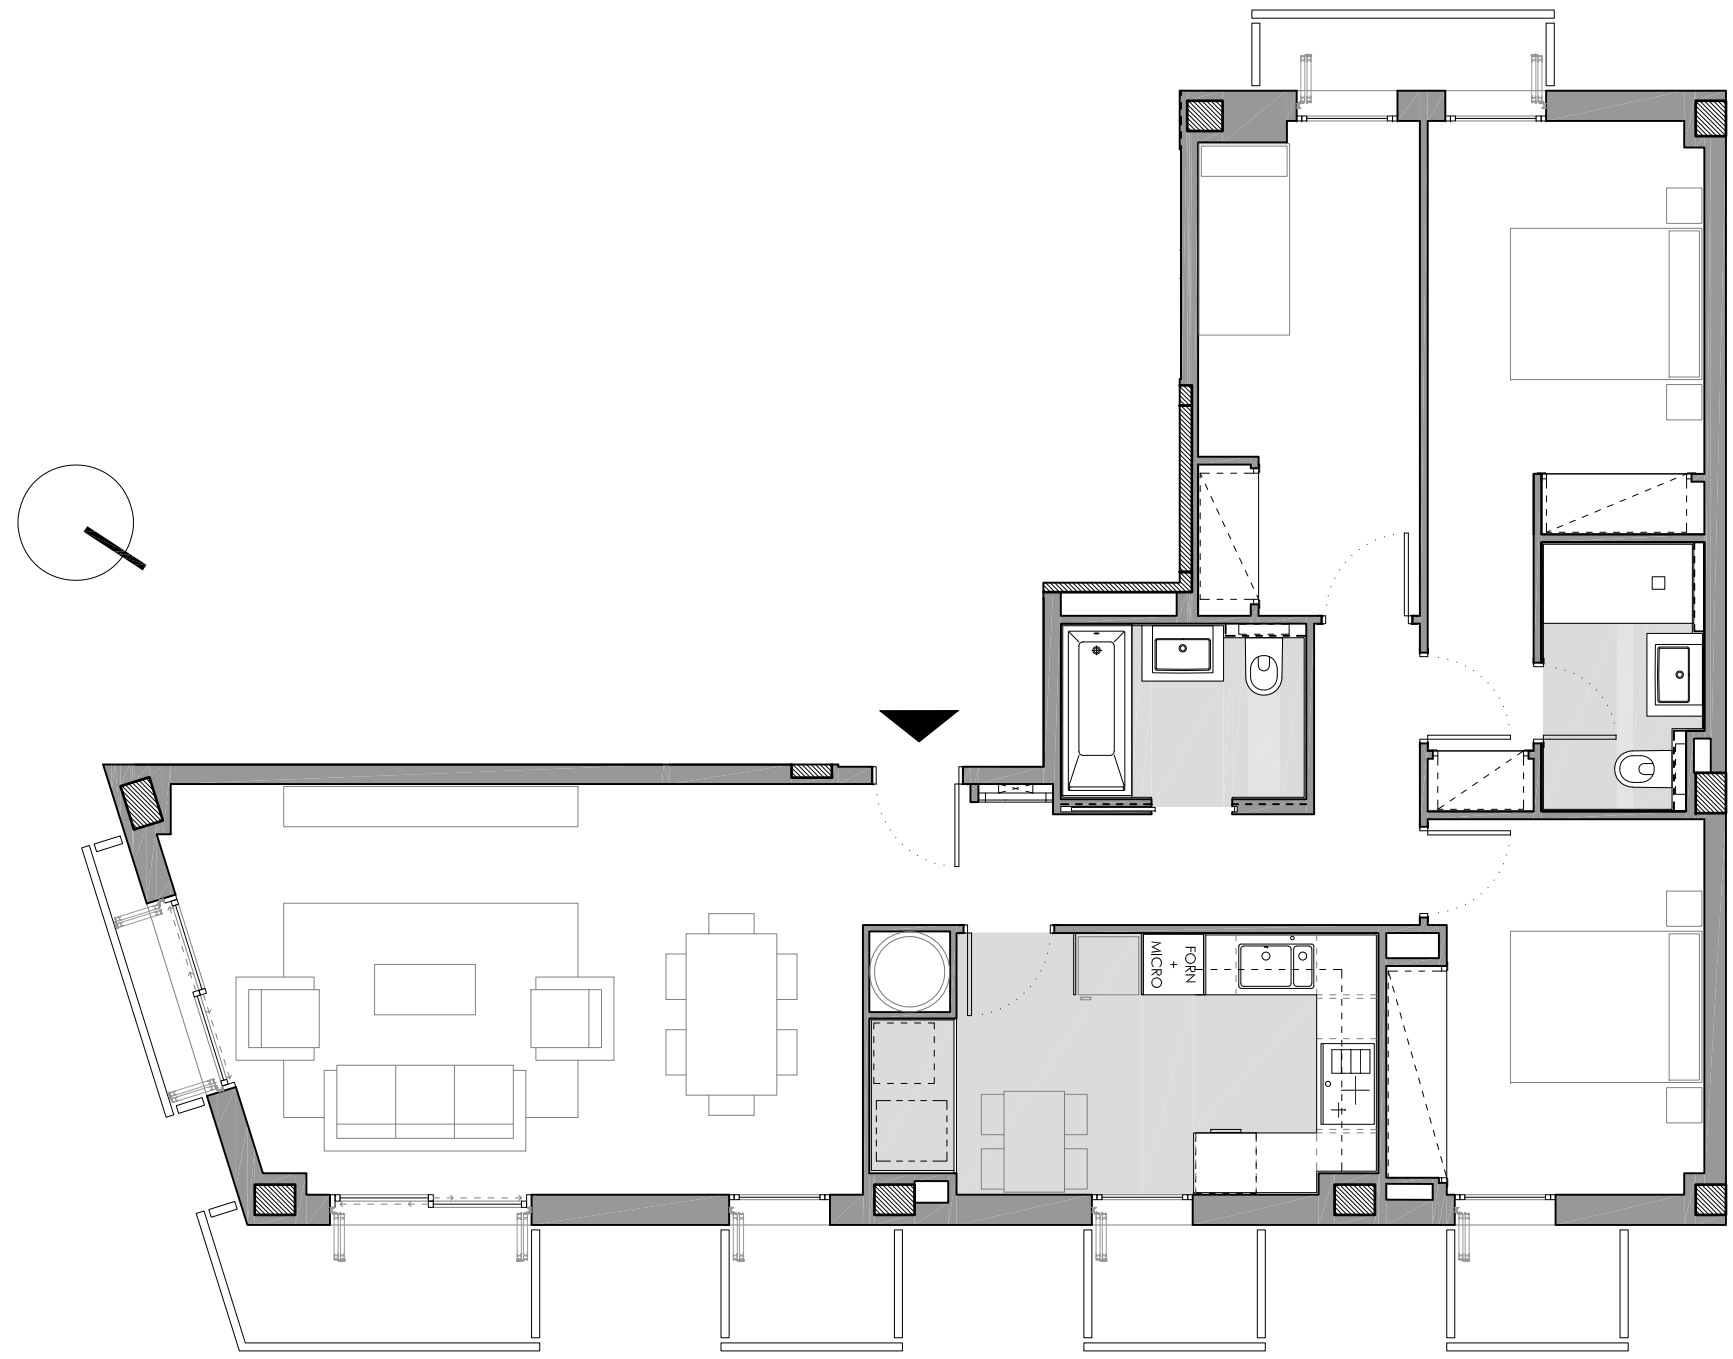

Superfície Construïda Interior:	106,40m ²
Superfície Construïda Exterior Coberta:	14,46m ²
Total Superfície Construïda:	120,86m ²
Superfície Útil Interior:	89,83m ²

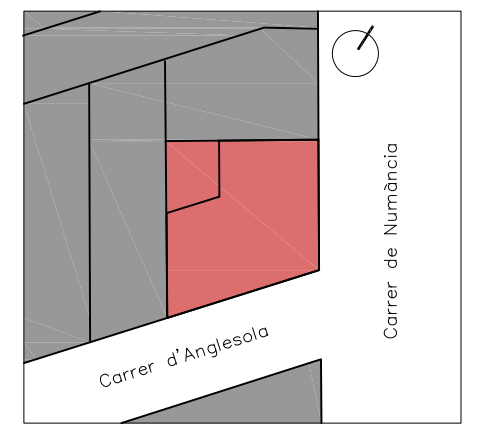

Ubicació

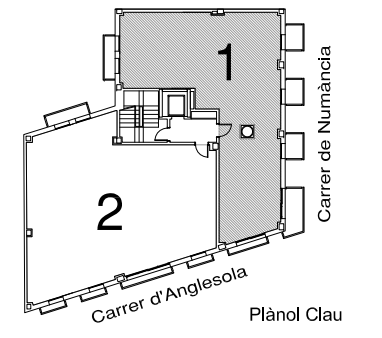

Plànol Clau



data: 29 setembre 2020


Escala 1/75

◆ Edifici Numància


Planta: Primera
Porta: 2a
C/ d'Anglesola, 35-37
Barcelona




Superfície Construïda Interior:	127,31m ²
Superfície Construïda Exterior Coberta:	6,45m ²
Total Superfície Construïda:	133,76m ²
Superfície Útil Interior:	110,55m ²

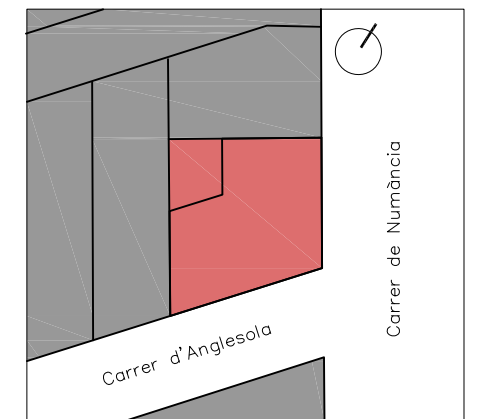

Ubicació

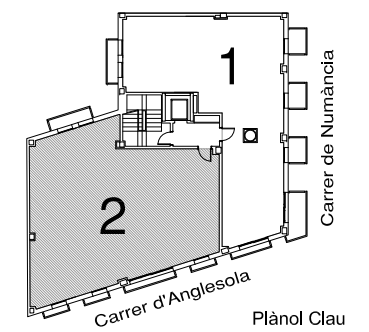

Plànol Clau

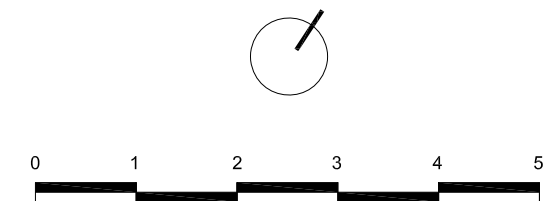


data: 22 setembre 2020


Escala 1/75

◆ Edifici Numància


Planta: Segona
Porta: 1a
C/ d'Anglesola, 35-37
Barcelona

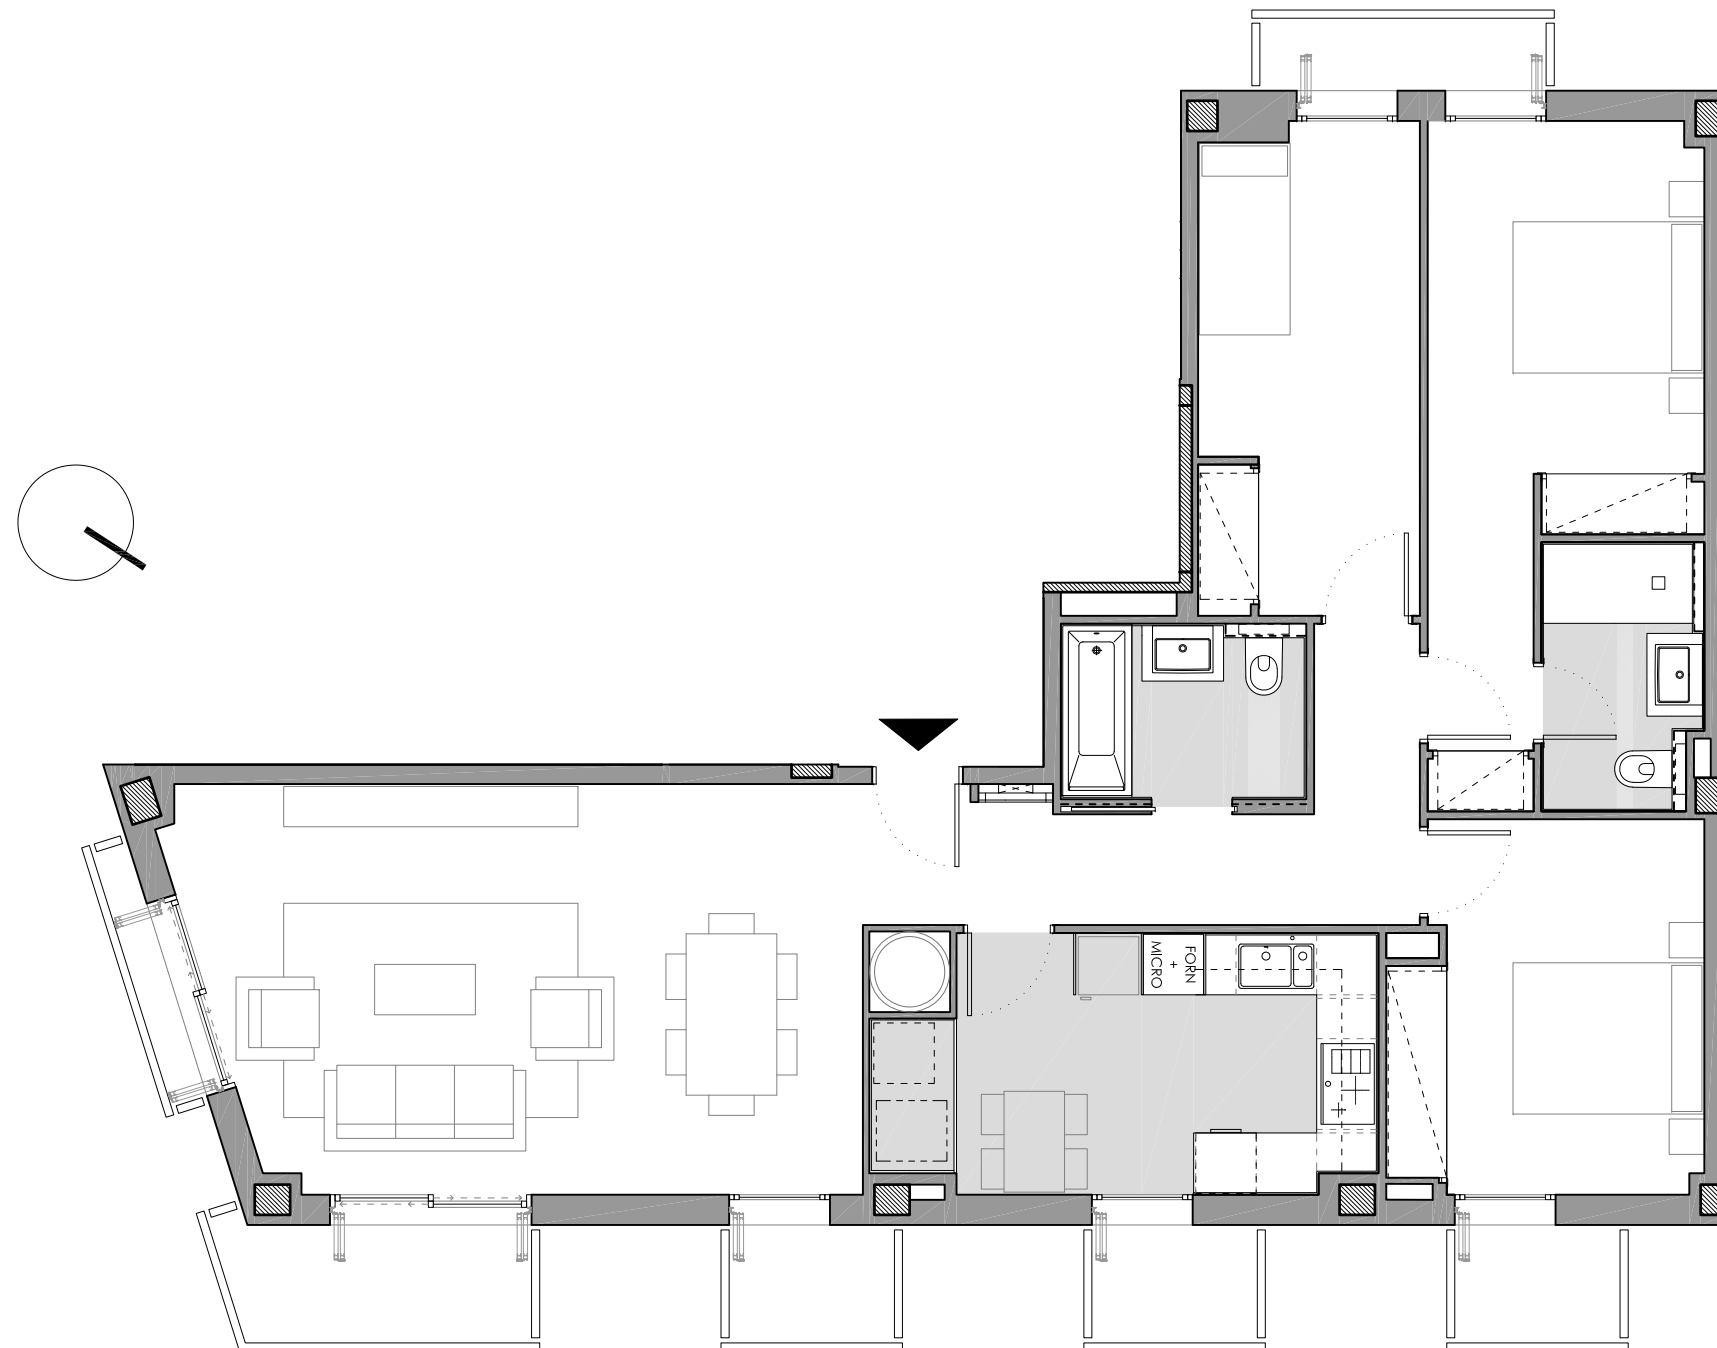

Superfície Construïda Interior:	106,40m ²
Superfície Construïda Exterior Coberta:	14,46m ²
Total Superfície Construïda:	120,86m ²
Superfície Útil Interior:	89,83m ²

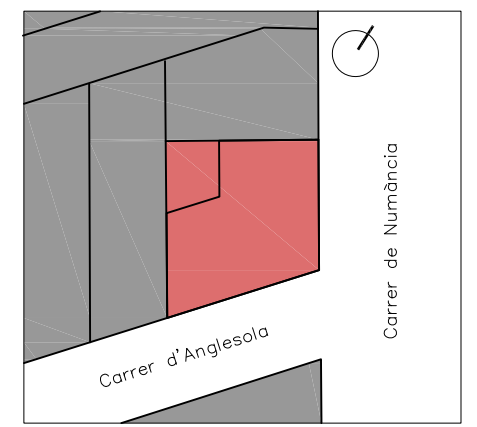

Ubicació

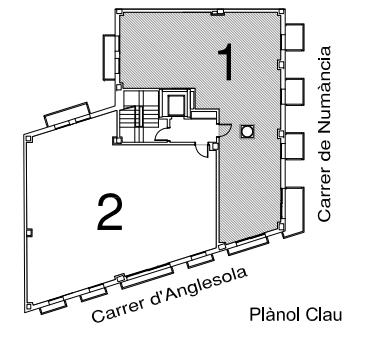

Plànol Clau




data: 29 setembre 2020

Escala 1/75

◆ Edifici Numància


Planta: Segona
 Porta: 2a
 C/ d'Anglesola, 35-37
 Barcelona

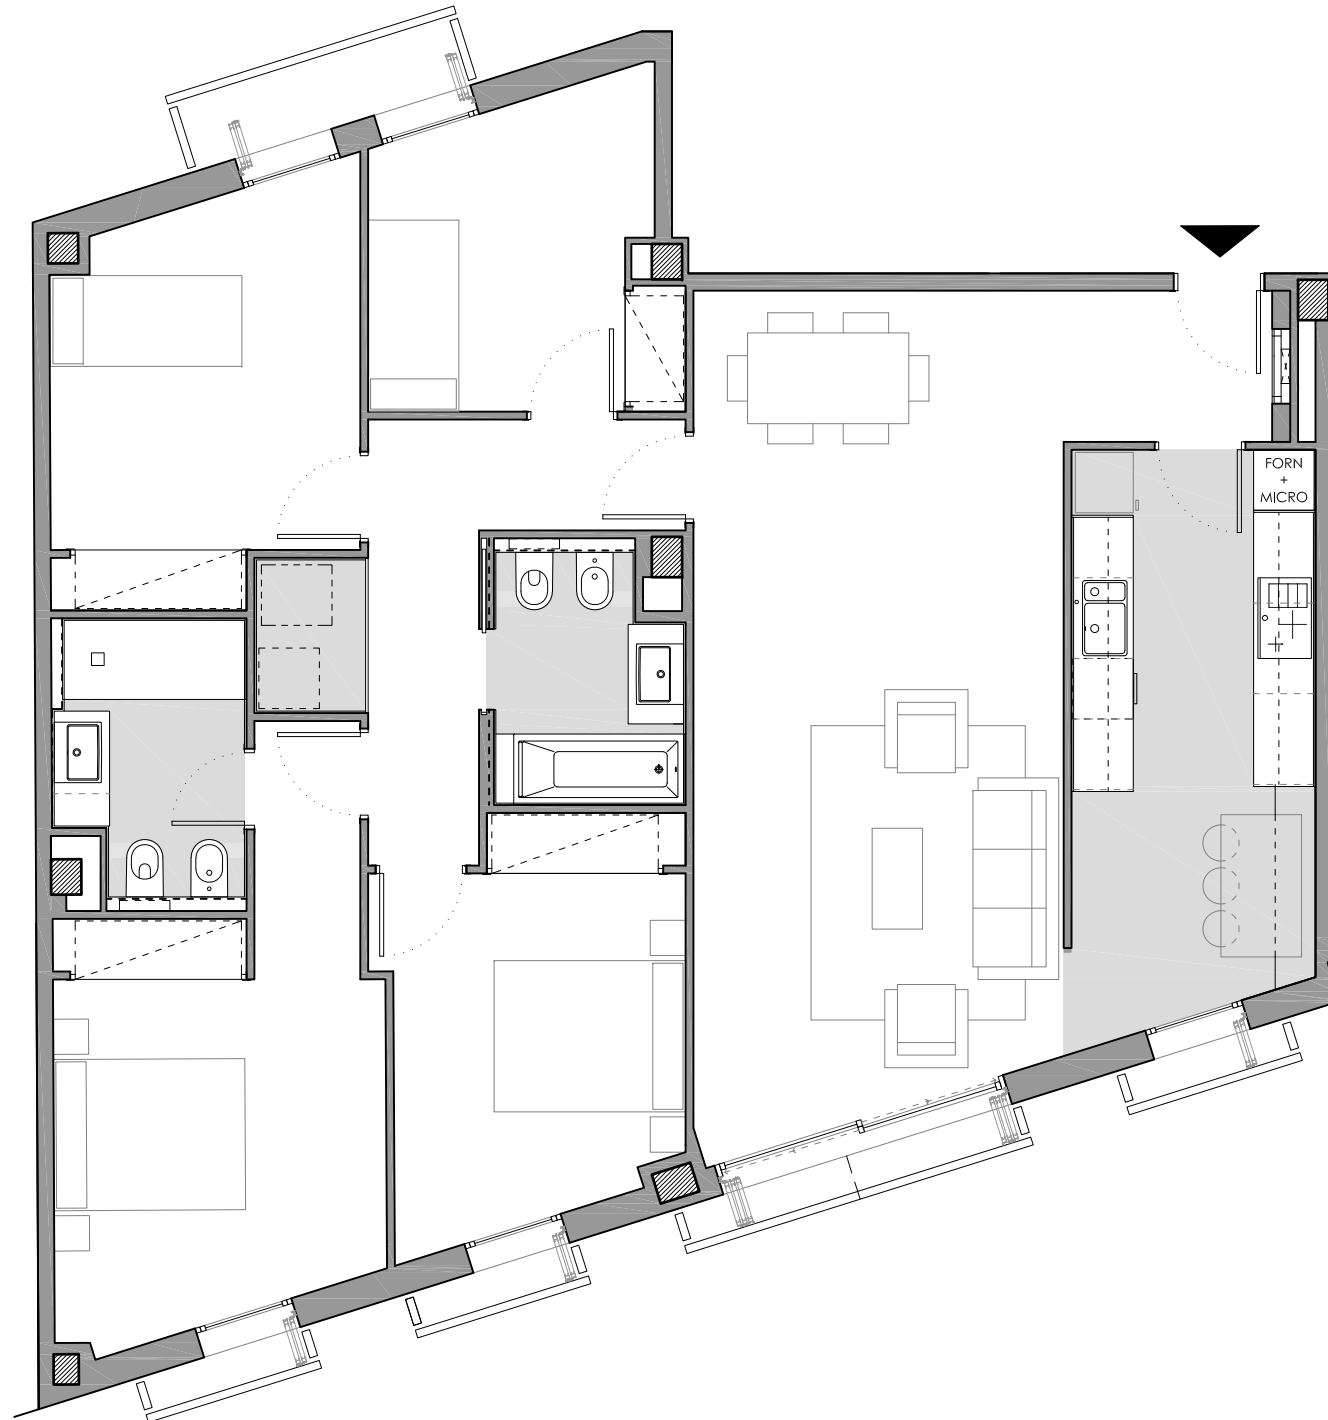

Superfície Construïda Interior:	127,31m ²
Superfície Construïda Exterior Coberta:	1,62m ²
Total Superfície Construïda:	128,93m ²
Superfície Útil Interior:	110,55m ²
Superfície Exterior Descoberta:	4,83m ²



Ubicació

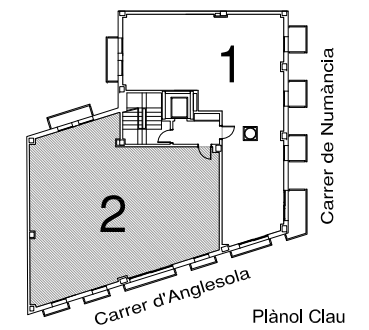

Plànol Clau




data: 22 setembre 2020


Escala 1/75

◆ Edifici Numància


Planta: Tercera
Porta: 1a
C/ d'Anglesola, 35-37
Barcelona

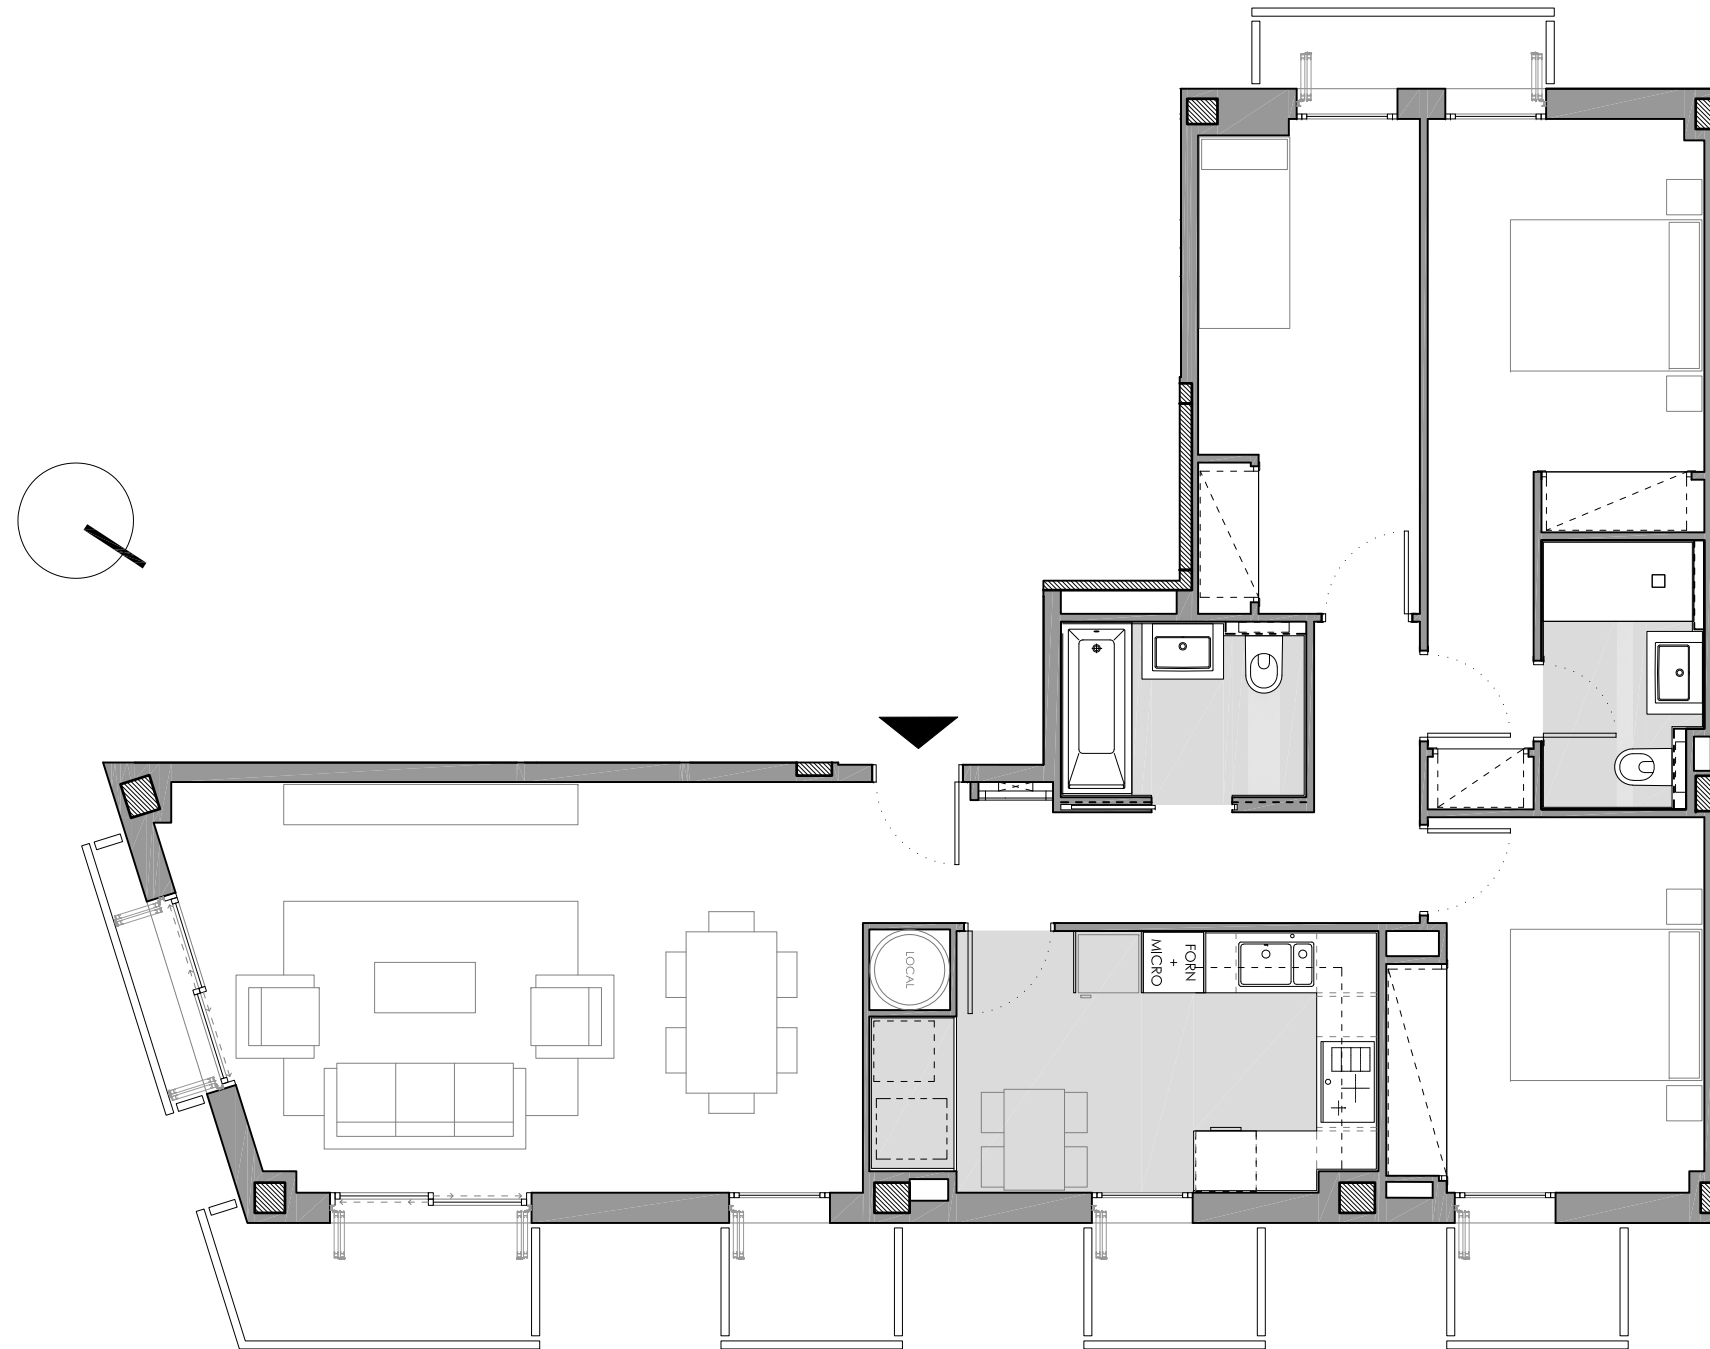


Superfície Construïda Interior:	106,40m ²
Superfície Construïda Exterior Coberta:	14,46m ²
Total Superfície Construïda:	120,86m ²
Superfície Útil Interior:	89,92m ²

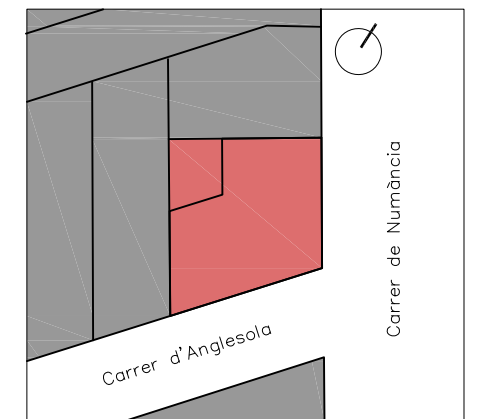

Ubicació

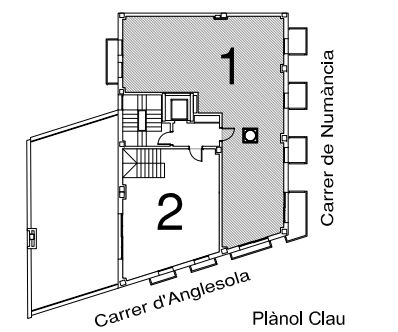

Plànol Clau

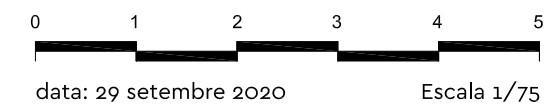


data: 29 setembre 2020


Escala 1/75

◆ Edifici Numància


Planta: Quarta
Porta: 1a
C/ d'Anglesola, 35-37
Barcelona

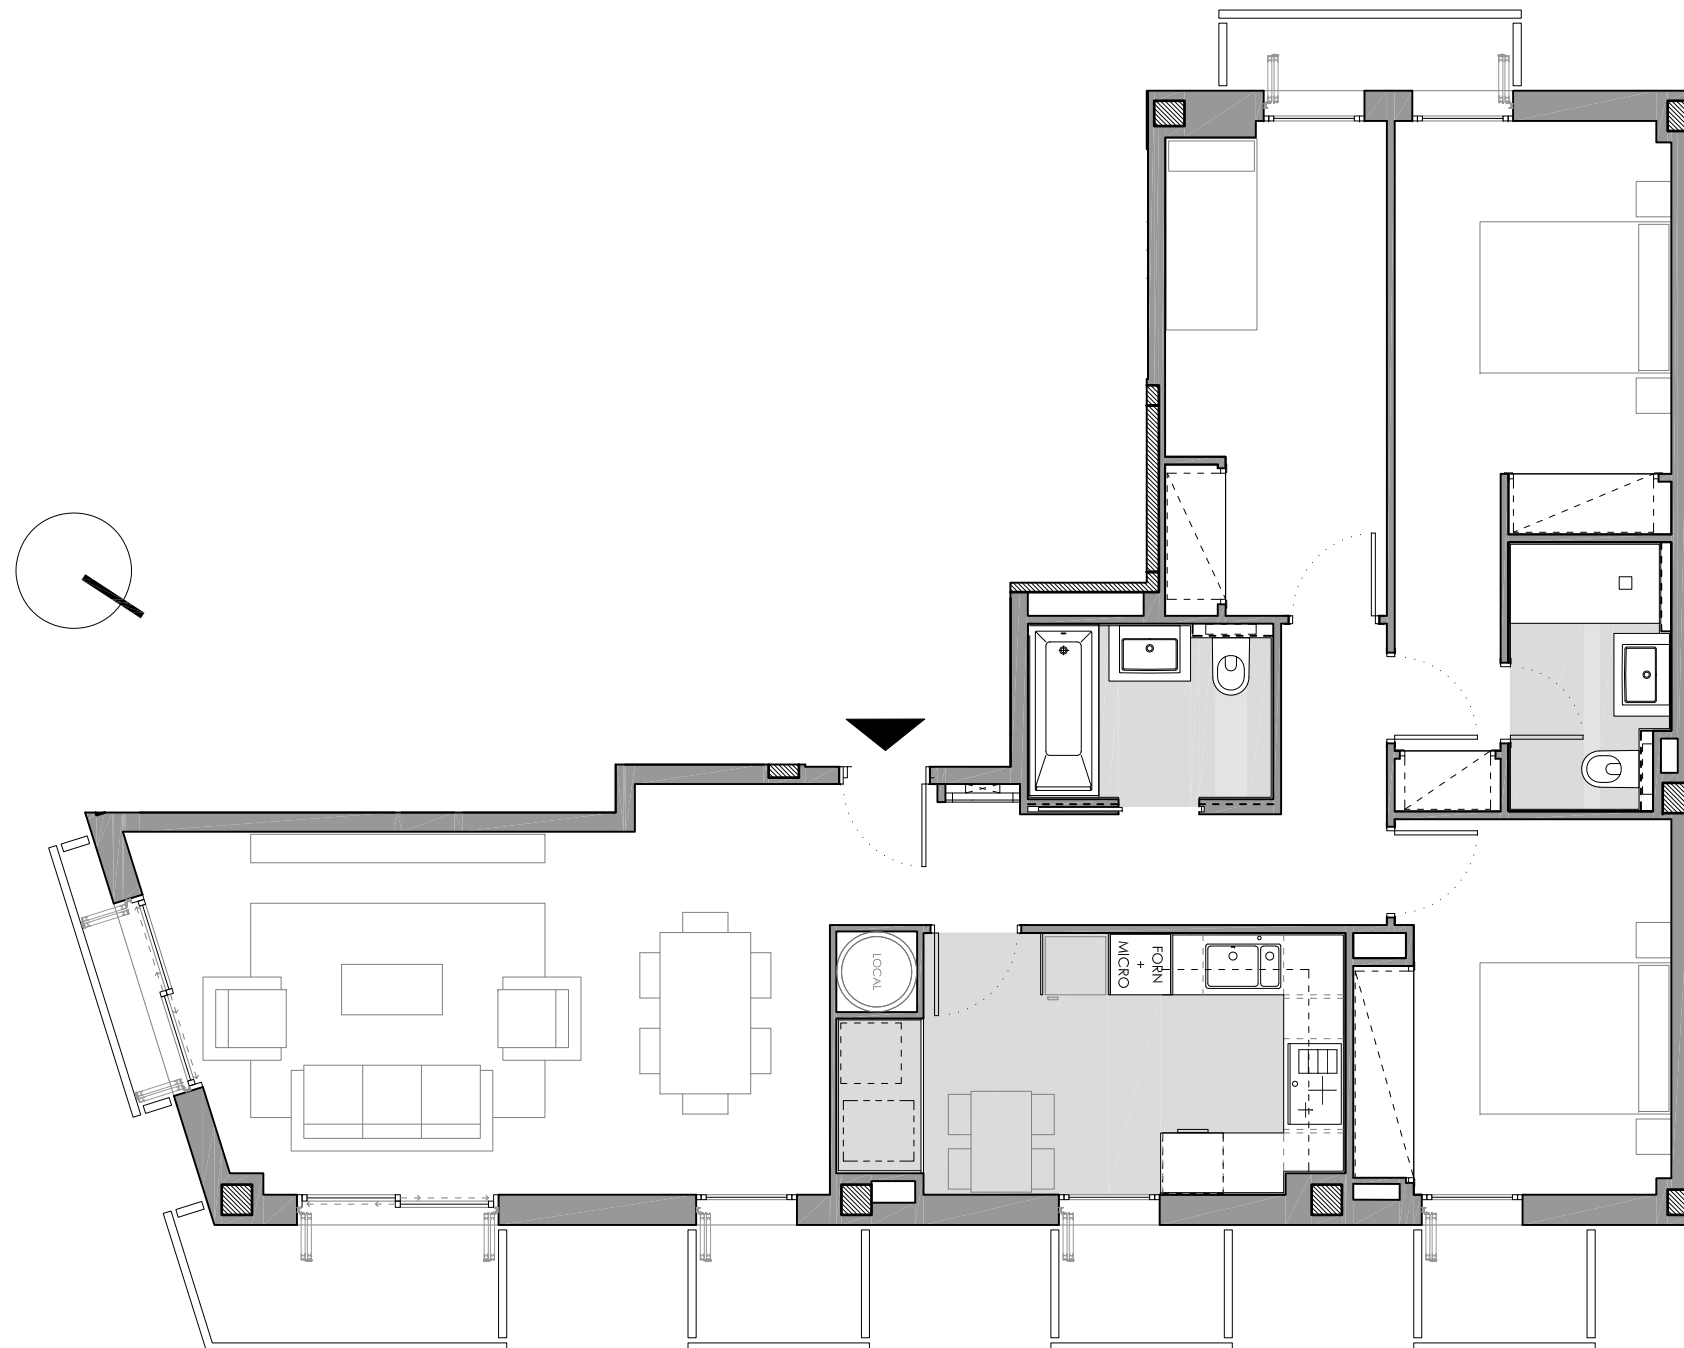

Superfície Construïda Interior:	103,84m ²
Superfície Construïda Exterior Coberta:	6,61m ²
Total Superfície Construïda:	110,45m ²
Superfície Útil Interior:	87,57m ²
Superfície Exterior Descoberta:	7,85m ²

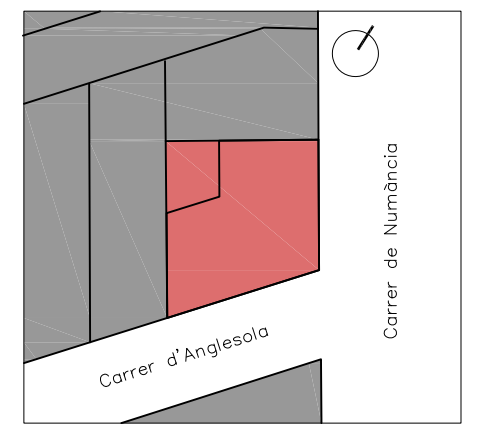

Ubicació

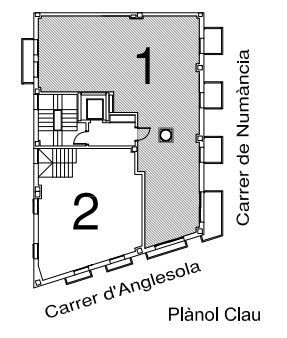

Plànol Clau



data: 29 setembre 2020

Escala 1/75