



◆ Edifici Numància


Planta: Segona
Porta: 2a
C/ d'Anglesola, 35-37
Barcelona

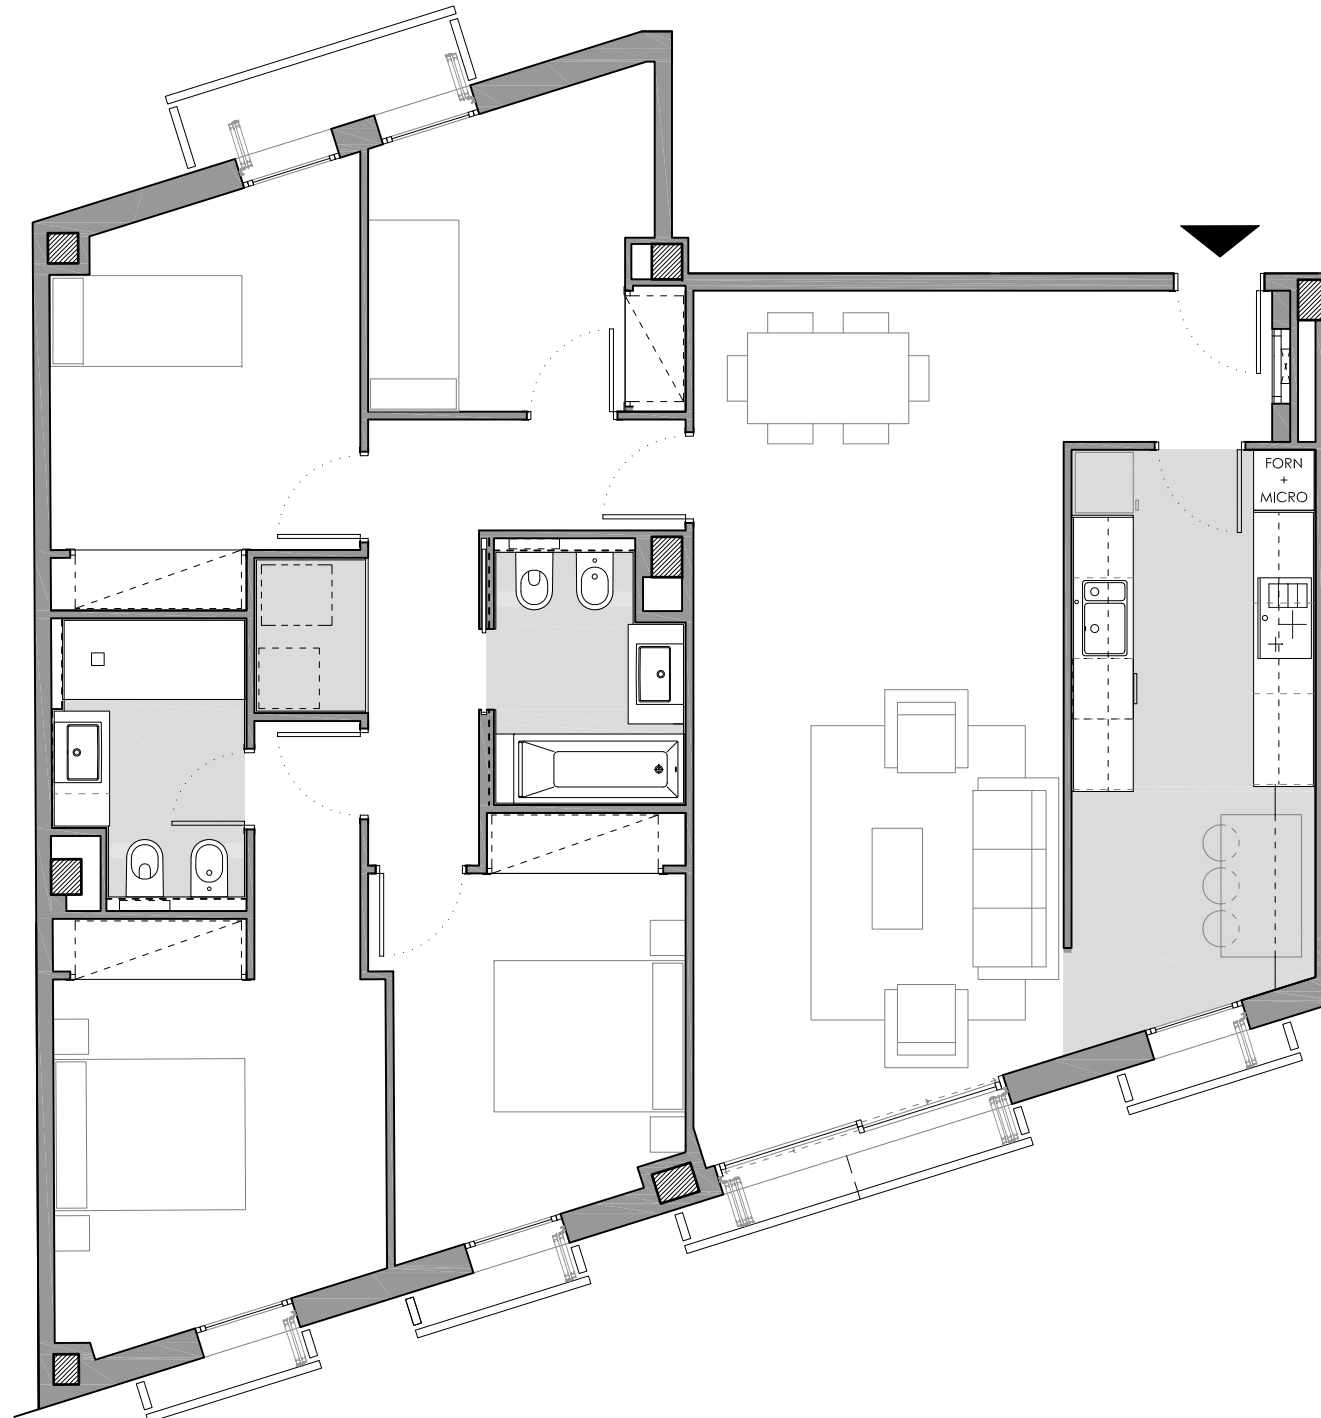


Superfície Construïda Interior:	127,31m ²
Superfície Construïda Exterior Coberta:	1,62m ²
Total Superfície Construïda:	128,93m ²
Superfície Útil Interior:	110,55m ²
Superfície Exterior Descoberta:	4,83m ²

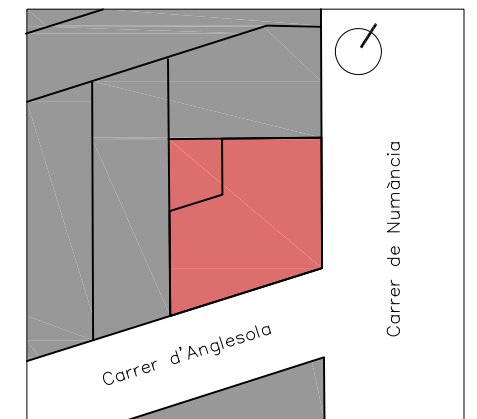

Ubicació

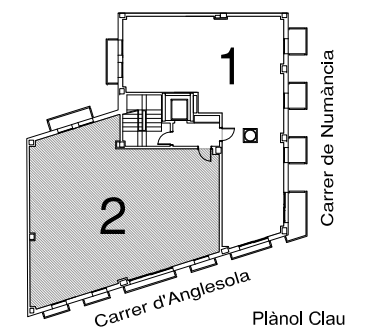

Plànol Clau

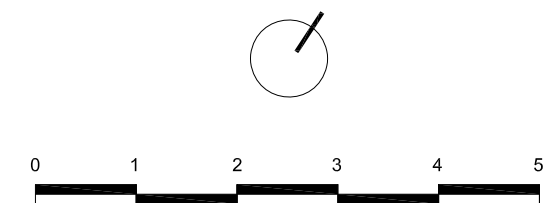

data: 22 setembre 2020

Escala 1/75