
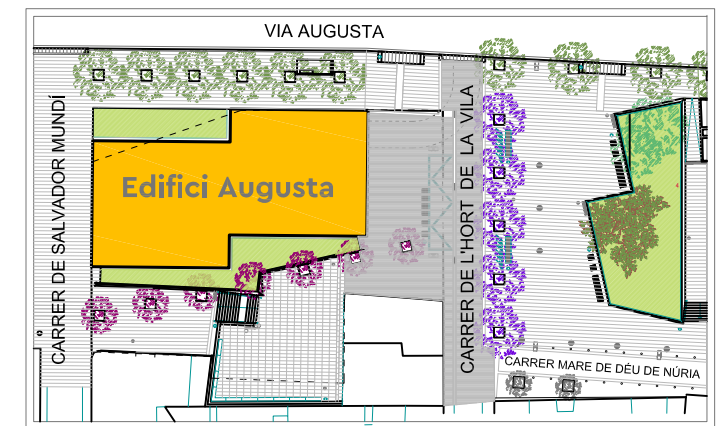



# ◆ Edifici Augusta

Planta: Baixa  
 Porta: 2a  
 Via Augusta, 323  
 Barcelona

Superfície Construïda Interior:	86.39m <sup>2</sup>
Superfície Útil Interior:	71.39m <sup>2</sup>

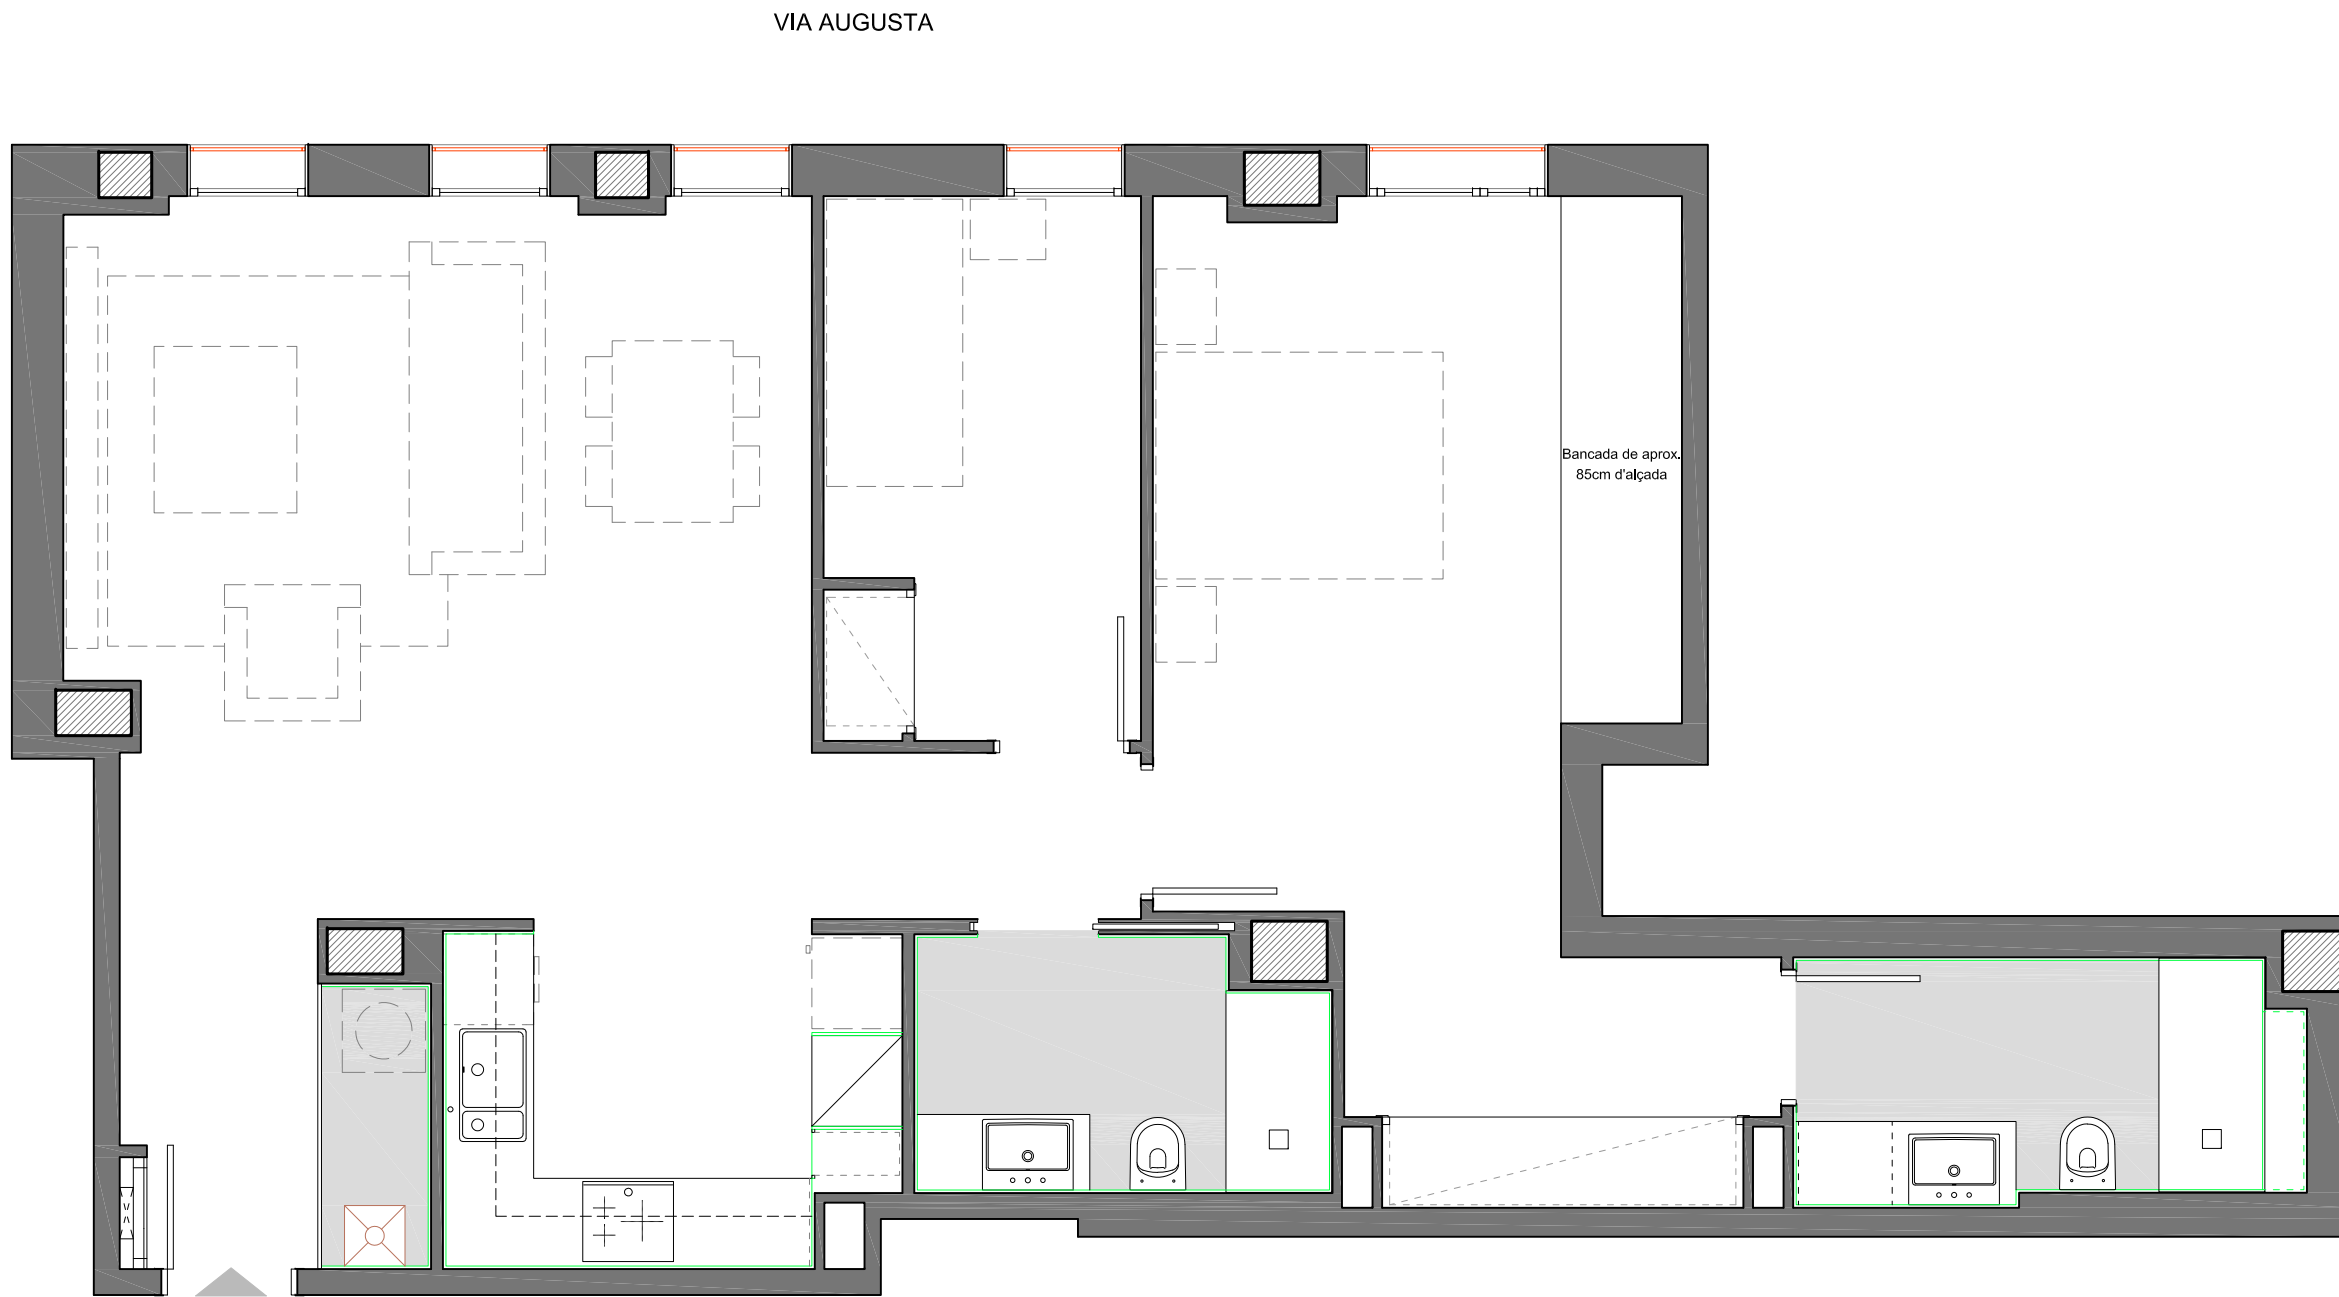

Ubicació

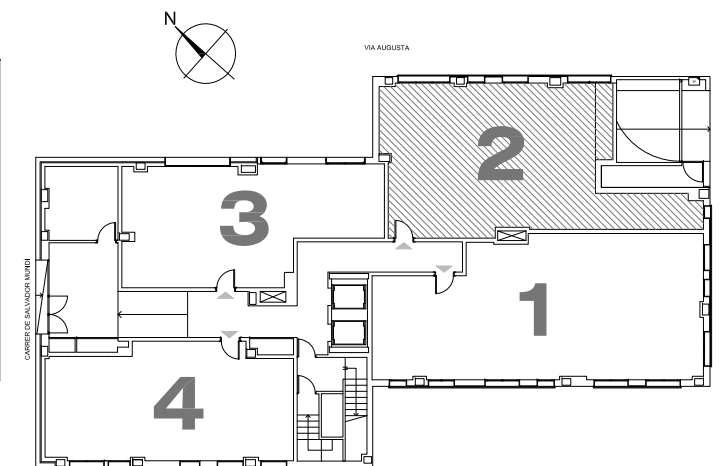

Plànol Clau



data: 27 maig 2019

Escala 1/50

# ◆ Edifici Augusta

Planta: Tipus (1a-2a-3a)

Porta: 1a


Via Augusta, 323

Barcelona

Superfície Construïda Interior:	101.61m <sup>2</sup>
Superfície Construïda Exterior, Coberta:	16.24m <sup>2</sup>
Total Superfície Construïda:	117.85m <sup>2</sup>
Superfície Útil Interior:	85.11m <sup>2</sup>




CARRER DE L'HORT DE LA VILA

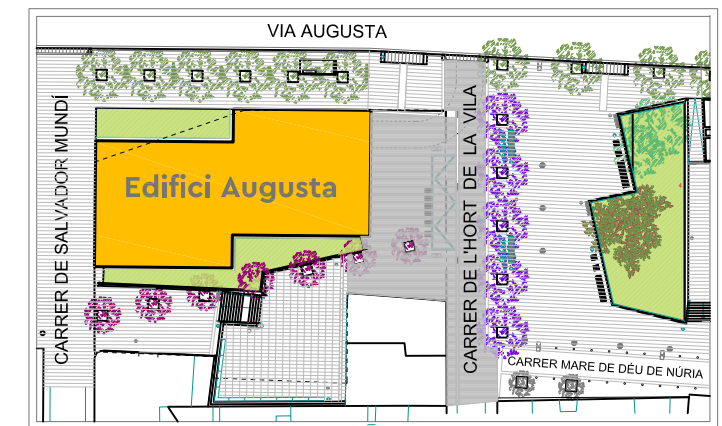

Ubicació



VIA AUGUSTA

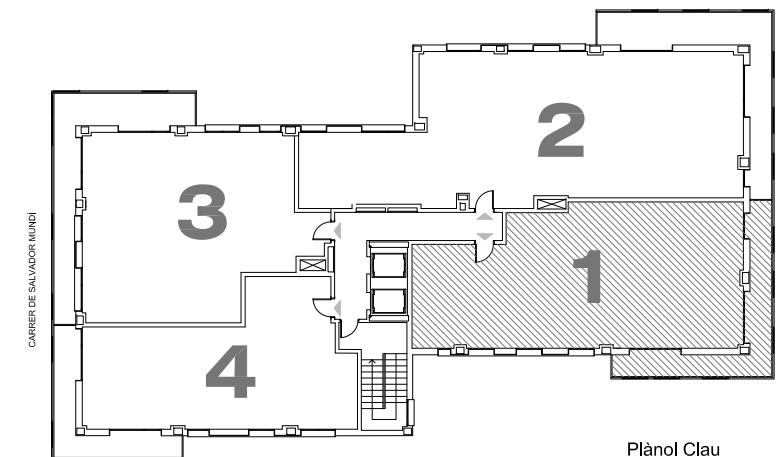

Plànol Clau



data: 12 juny 2019

Escala 1/75

# ◆ Edifici Augusta



Planta: Tipus (1a-2a-3a)

Porta: 2a


Via Augusta, 323

Barcelona

Superfície Construïda Interior:	132.83m <sup>2</sup>
Superfície Construïda Exterior, Coberta:	21.10m <sup>2</sup>
Total Superfície Construïda:	153.93m <sup>2</sup>
Superfície Útil Interior:	111.24m <sup>2</sup>

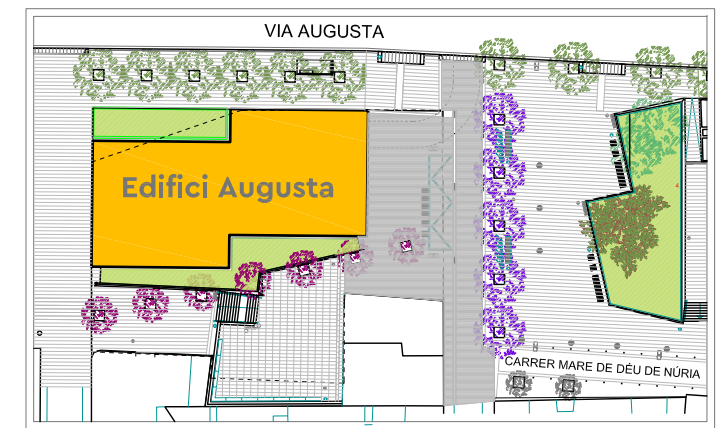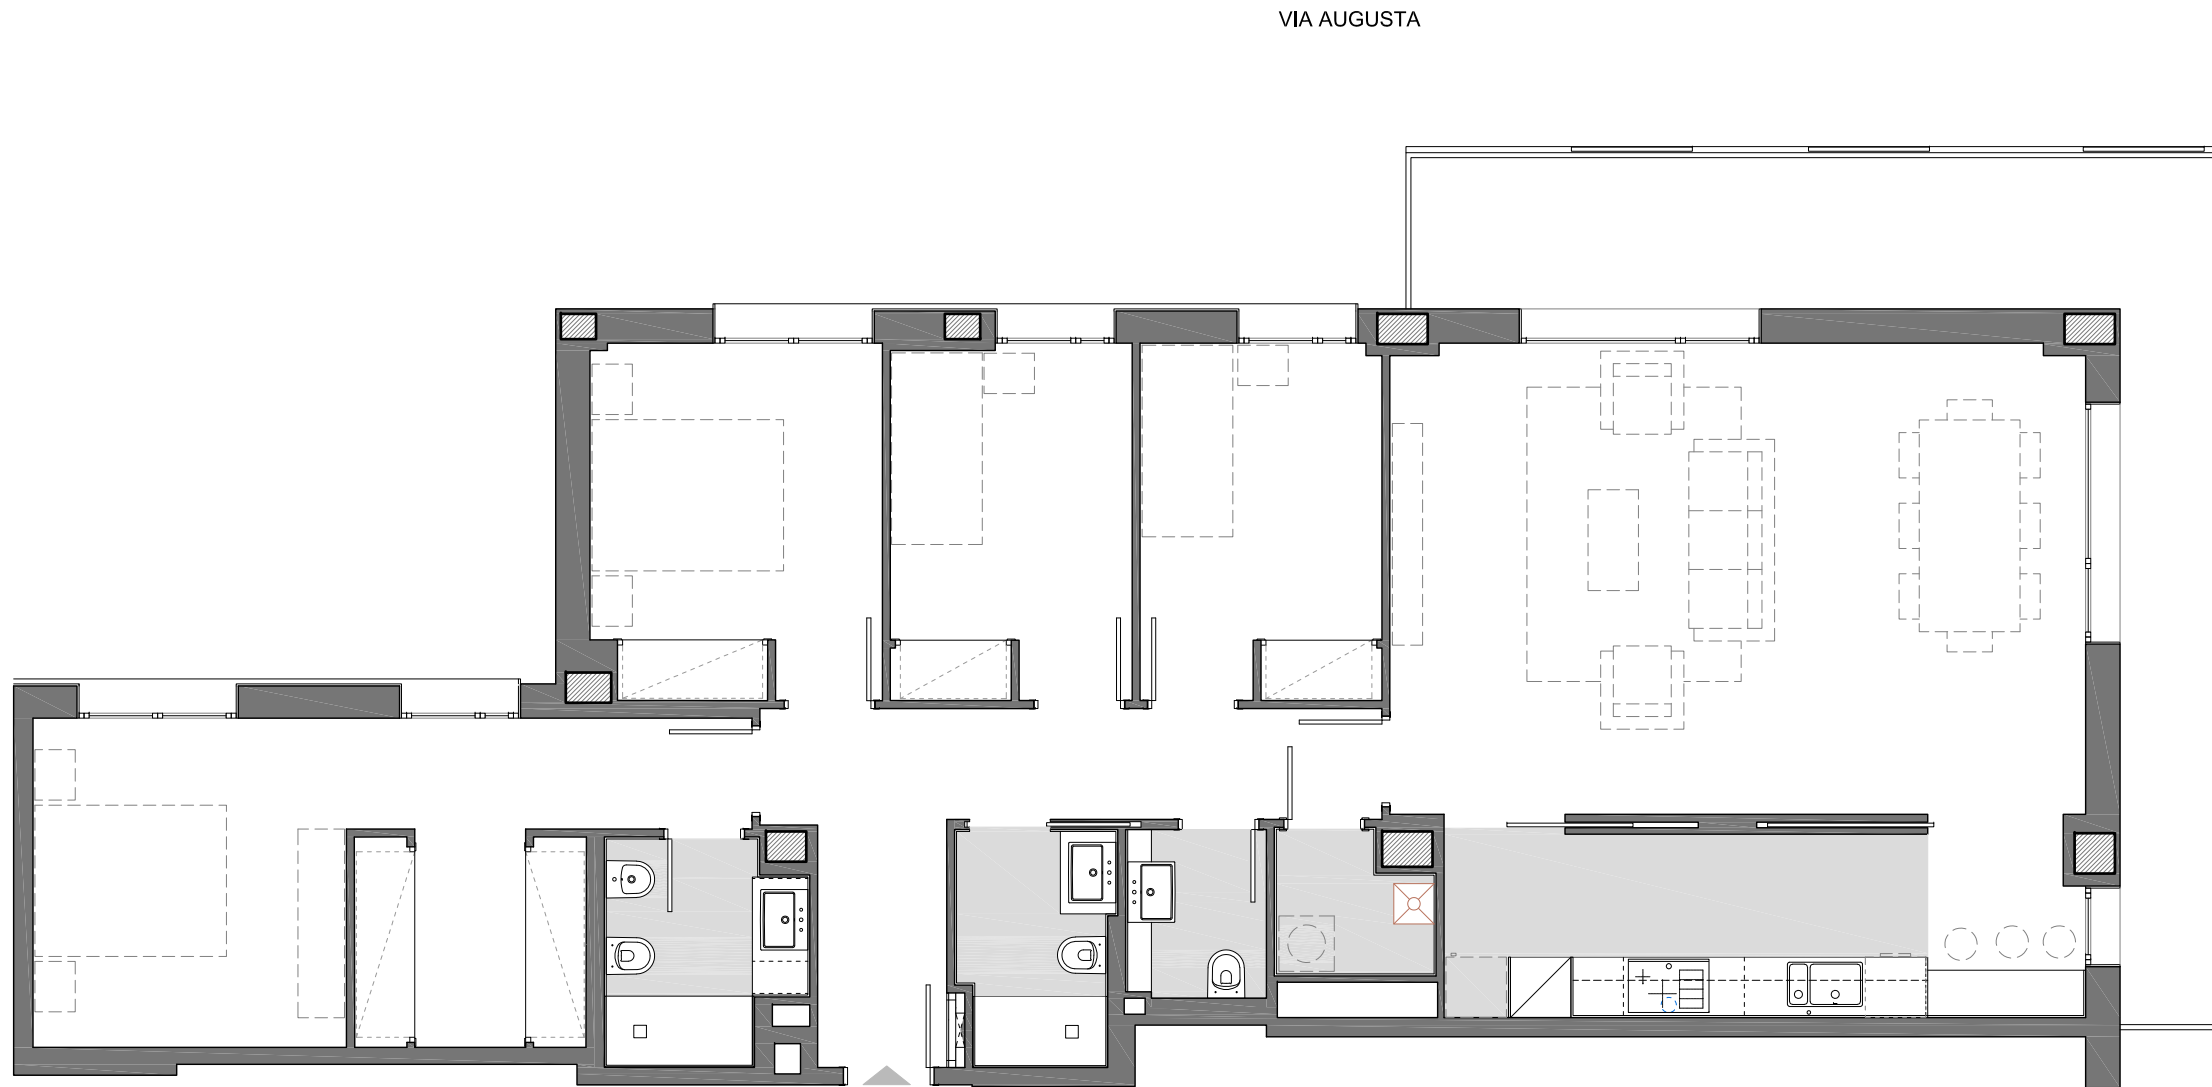

Ubicació

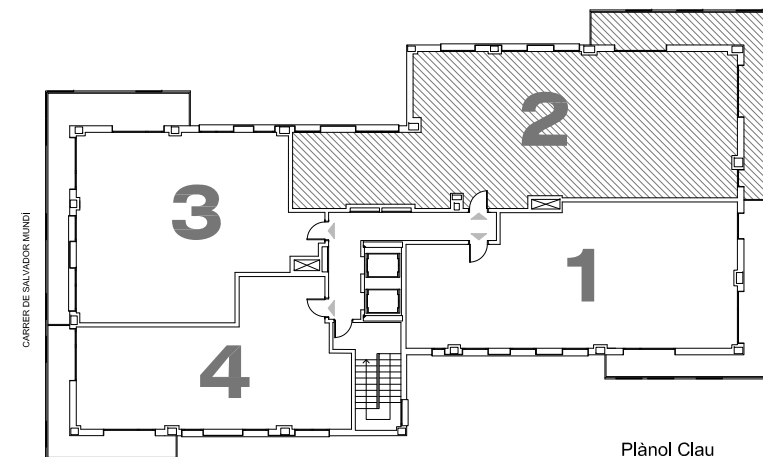

Plànol Clau




data: 12 juny 2019

Escala 1/75


# ◆ Edifici Augusta

Planta: Quarta  
 Porta: 2a  
 Via Augusta, 323  
 Barcelona

Superfície Construïda Interior:	132.83m <sup>2</sup>
Superfície Construïda Exterior, Coberta:	21.10m <sup>2</sup>
Total Superfície Construïda:	153.93m <sup>2</sup>
Superfície Útil Interior:	111.24m <sup>2</sup>

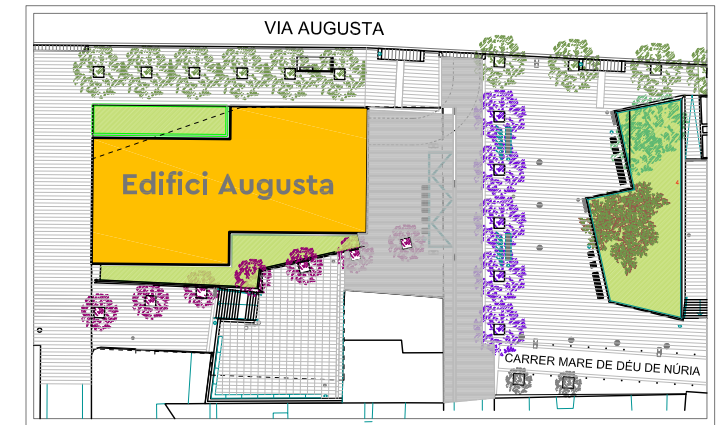

Ubicació

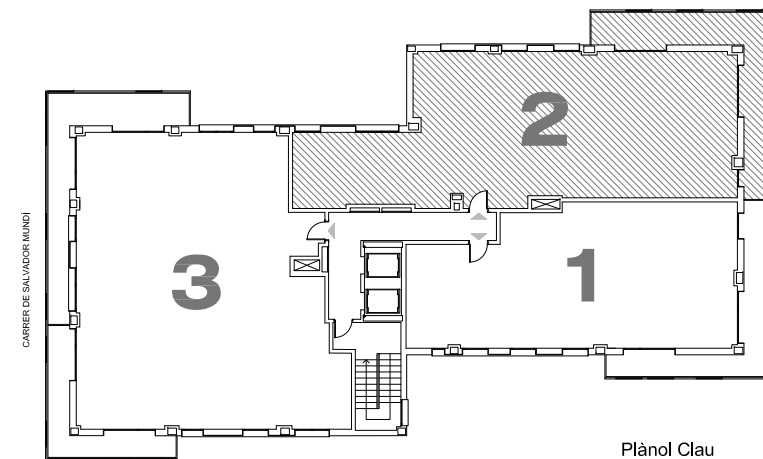

Plànol Clau



data: 12 juny 2019

Escala 1/75