

# ◆ Edifici Augusta



Planta: Tipus (1a-2a-3a)

Porta: 2a


Via Augusta, 323

Barcelona

Superfície Construïda Interior:	132.83m <sup>2</sup>
Superfície Construïda Exterior, Coberta:	21.10m <sup>2</sup>
Total Superfície Construïda:	153.93m <sup>2</sup>
Superfície Útil Interior:	111.24m <sup>2</sup>

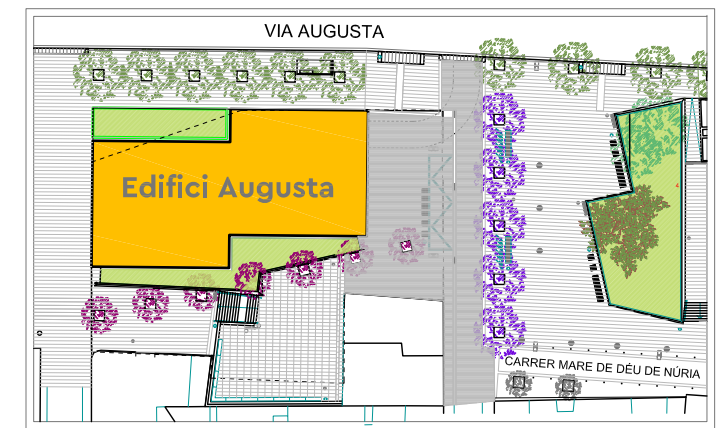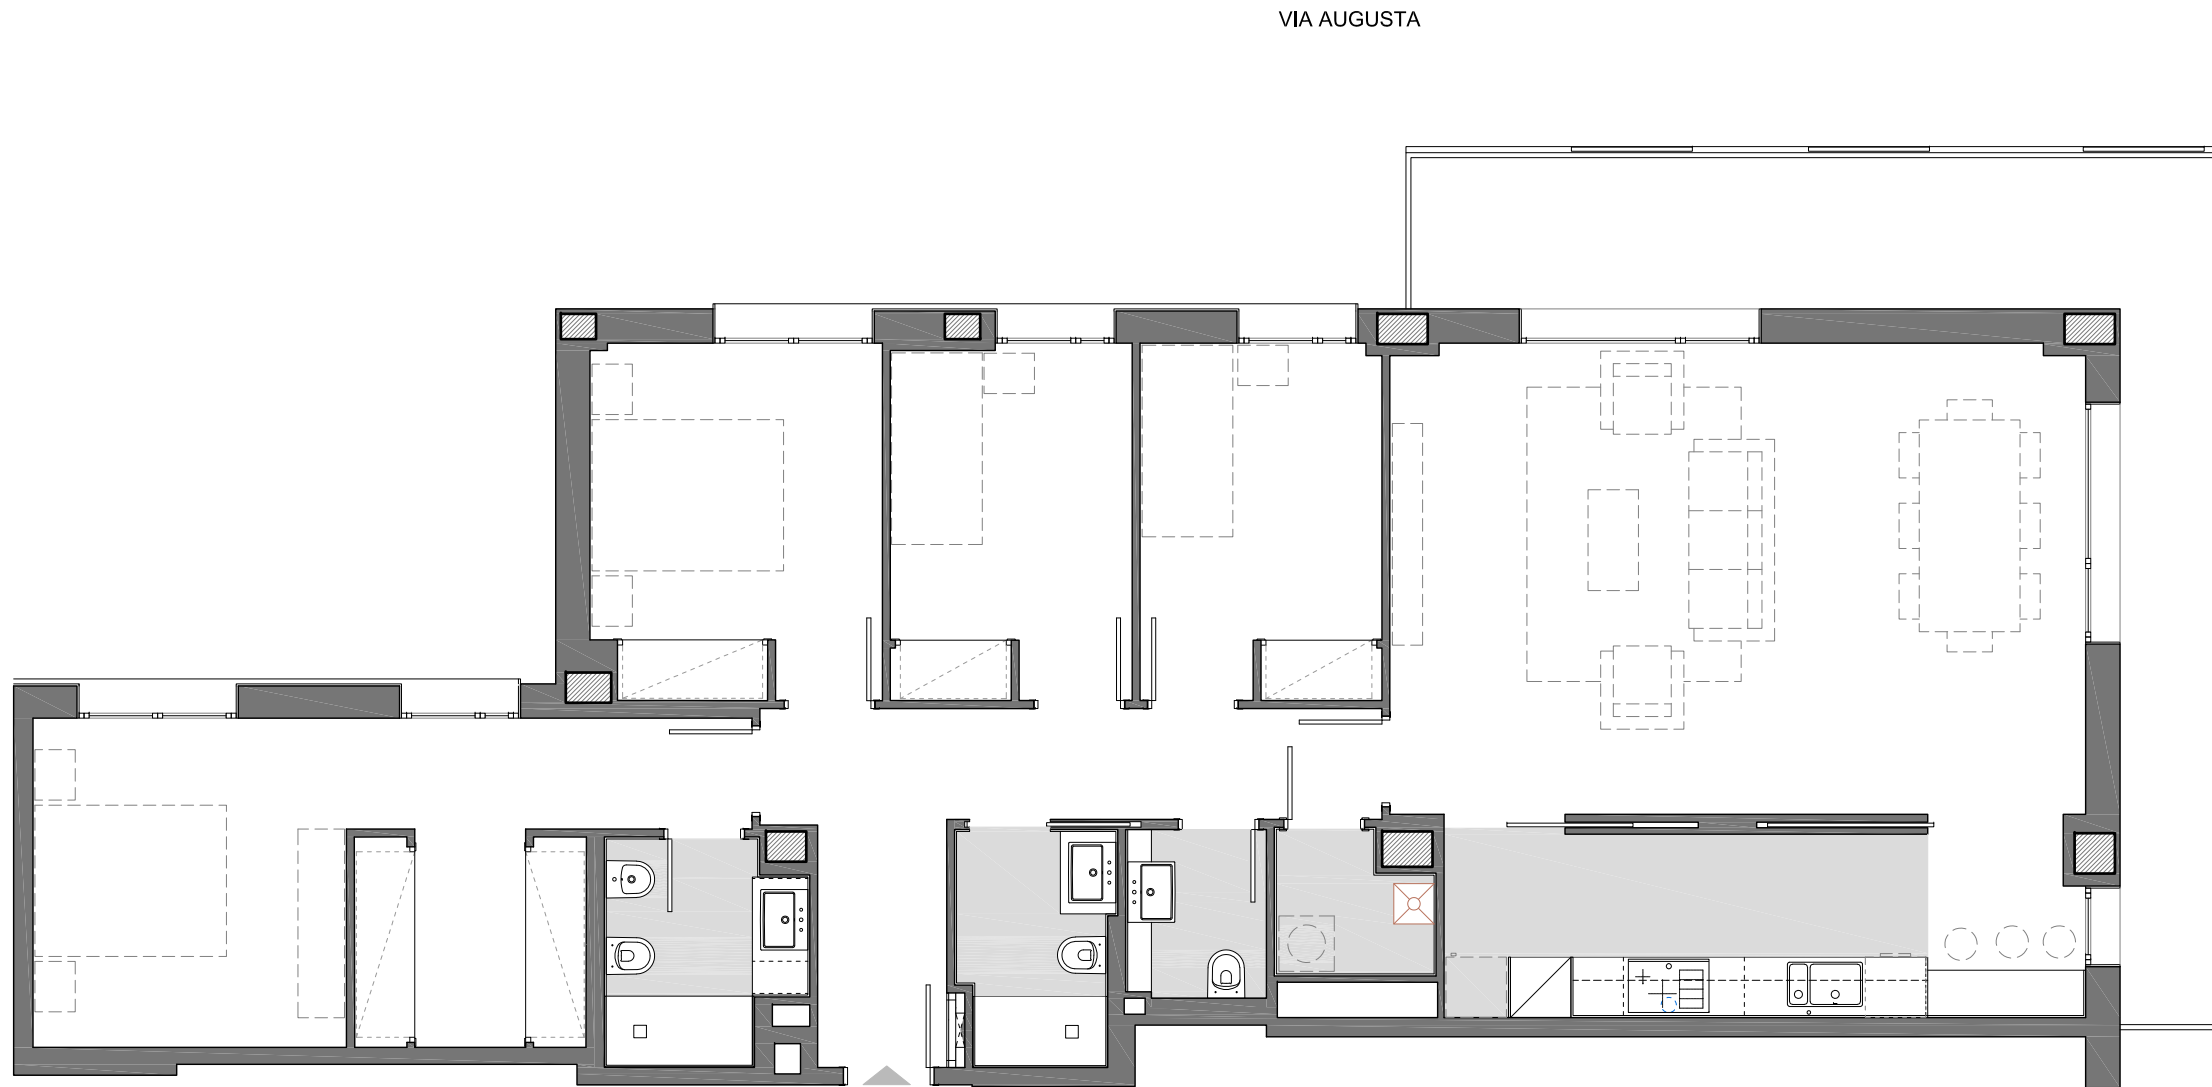

Ubicació

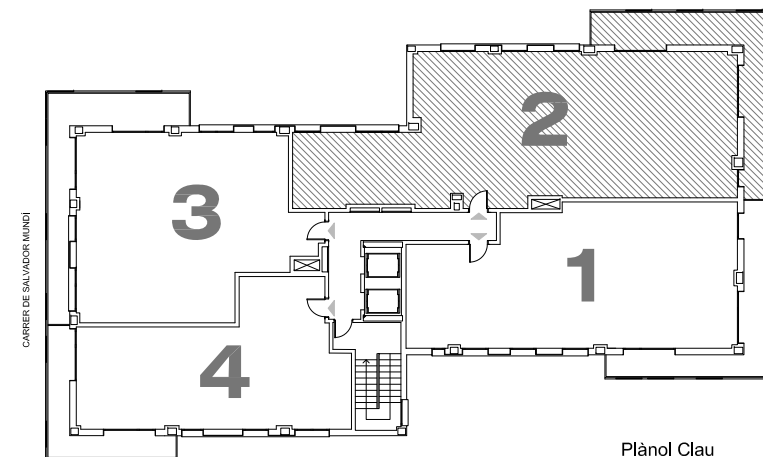

Plànol Clau



data: 12 juny 2019

Escala 1/75