



◆ Pallars, 286

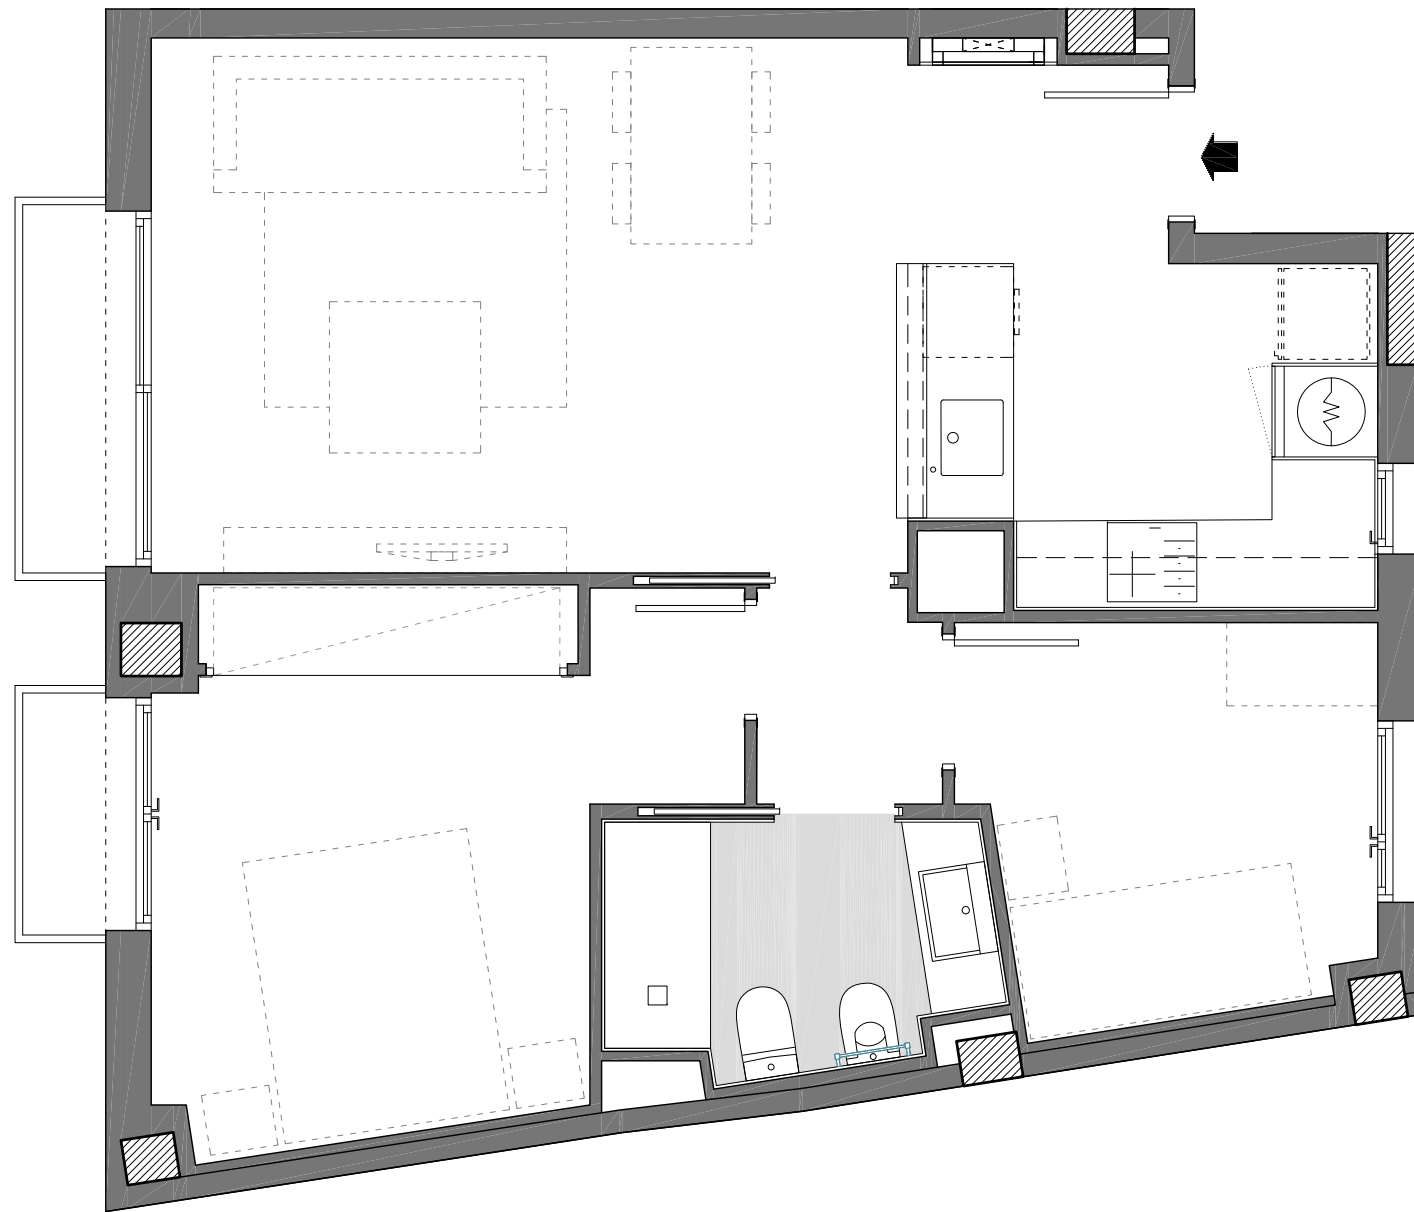


Planta: TIPUS
Porta: 2a
Carrer Pallars, 286
BARCELONA

| | |
|--|----------------------|
| Superfície Construïda Interior: | 60,25 m ² |
| Superfície Construïda Exterior, Coberta: | 2,54 m ² |
| Total Superfície Construïda: | 62,79 m ² |
| Superfície Útil Interior: | 50,79 m ² |
| Superfície Exterior Descuberta: | -- m ² |

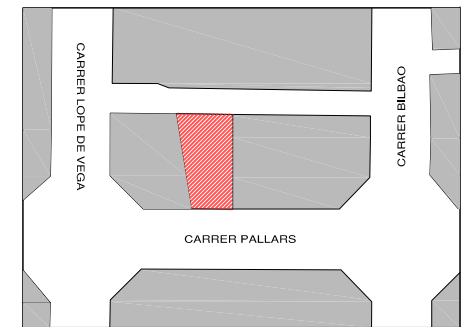

Ubicació

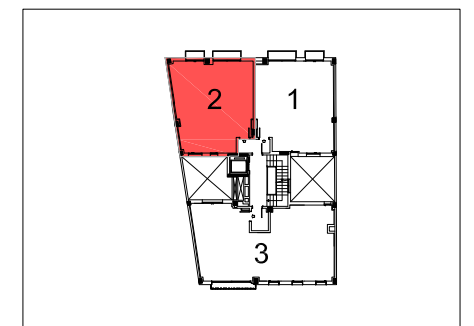

Plànol Clau



Data: 18 de Juliol de 2018 Escala: 1/50