



Residencial El Lledoner

Bloc: 3
 Escala: A
 Planta: QUARTA
 Porta: 2
 Carrer Sant Plàcid, 20-22
 GRANOLLERS


Superfície Construïda Interior:	112,53 m ²
Superfície Construïda Exterior, Coberta:	11,31 m ²
Total Superfície Construïda:	123,84 m ²
Superfície Útil Interior:	94,35 m ²
Superfície Exterior Descoberta:	43,51 m ²

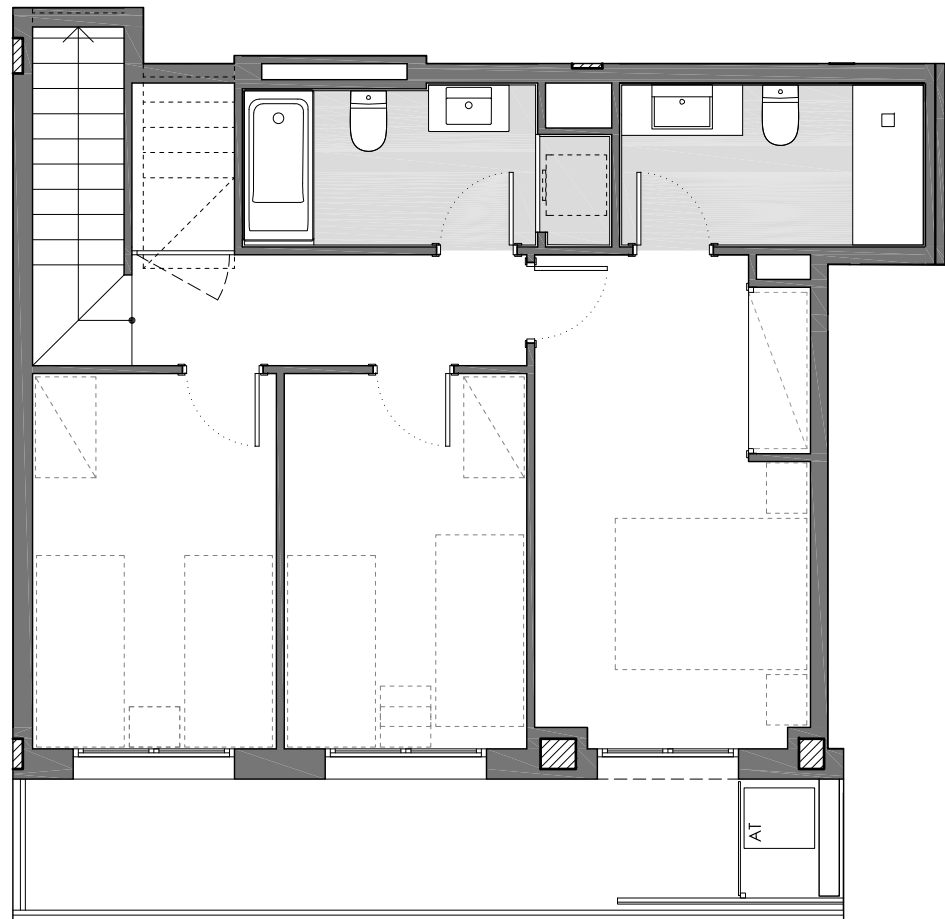


PLANTA INFERIOR

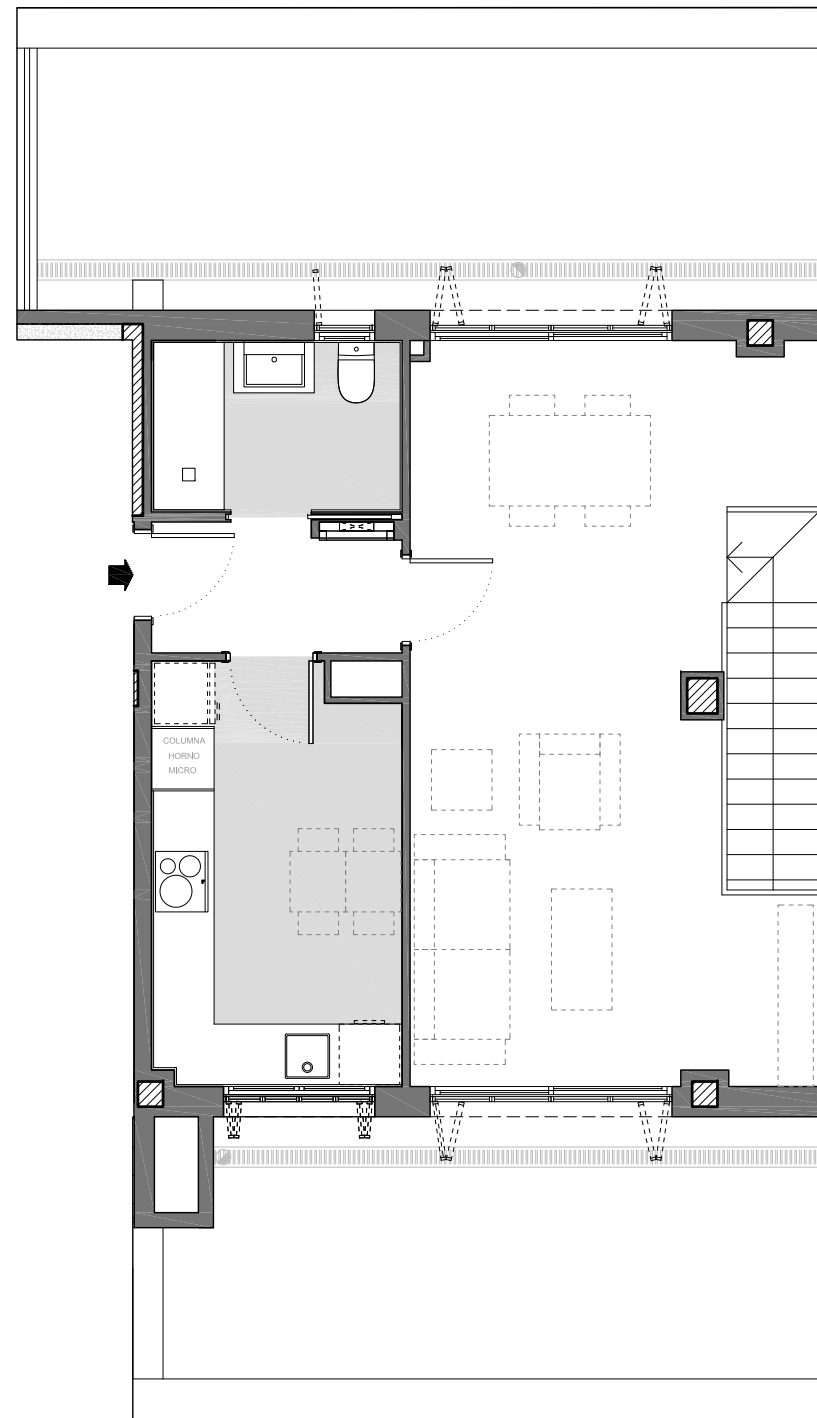


PLANTA SUPERIOR

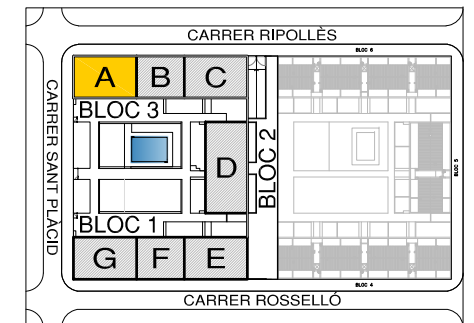

Ubicació

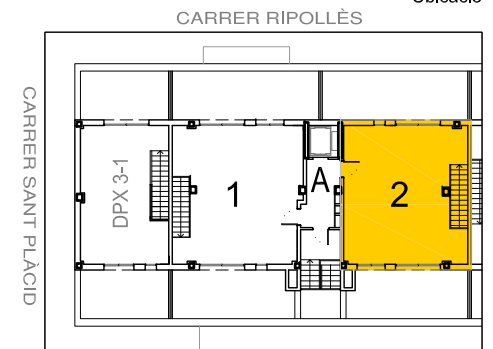


Plànol Clau

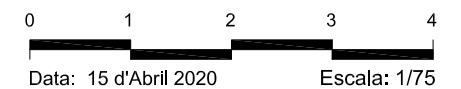


Residencial El Lledoner

Bloc: 3
 Escala: C
 Planta: QUARTA
 Porta: 1
 Carrer Sant Plàcid, 20-22
 GRANOLLERS


Superfície Construïda Interior:	122,51 m ²
Superfície Construïda Exterior, Coberta:	00,00 m ²
Total Superfície Construïda:	122,51 m ²
Superfície Útil Interior:	102,08 m ²
Superfície Exterior Descoberta:	43,77 m ²

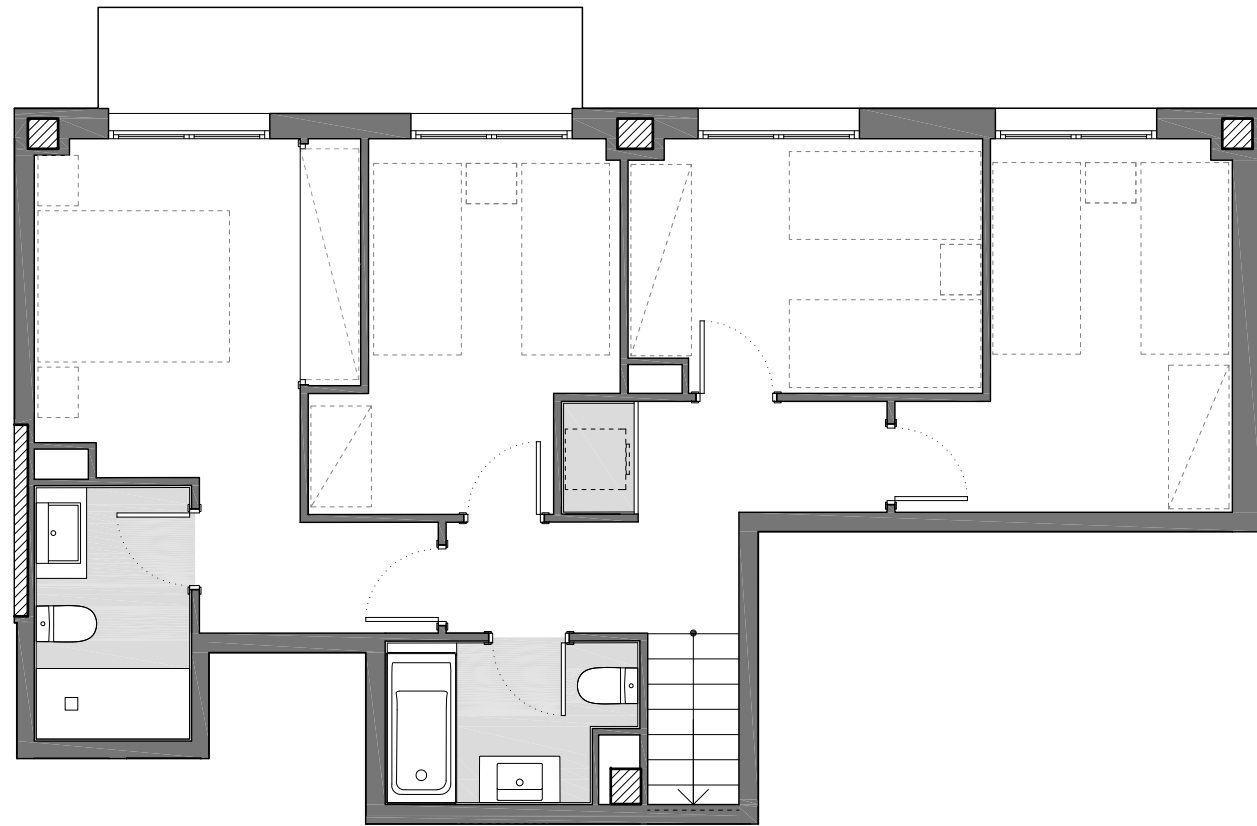


PLANTA INFERIOR

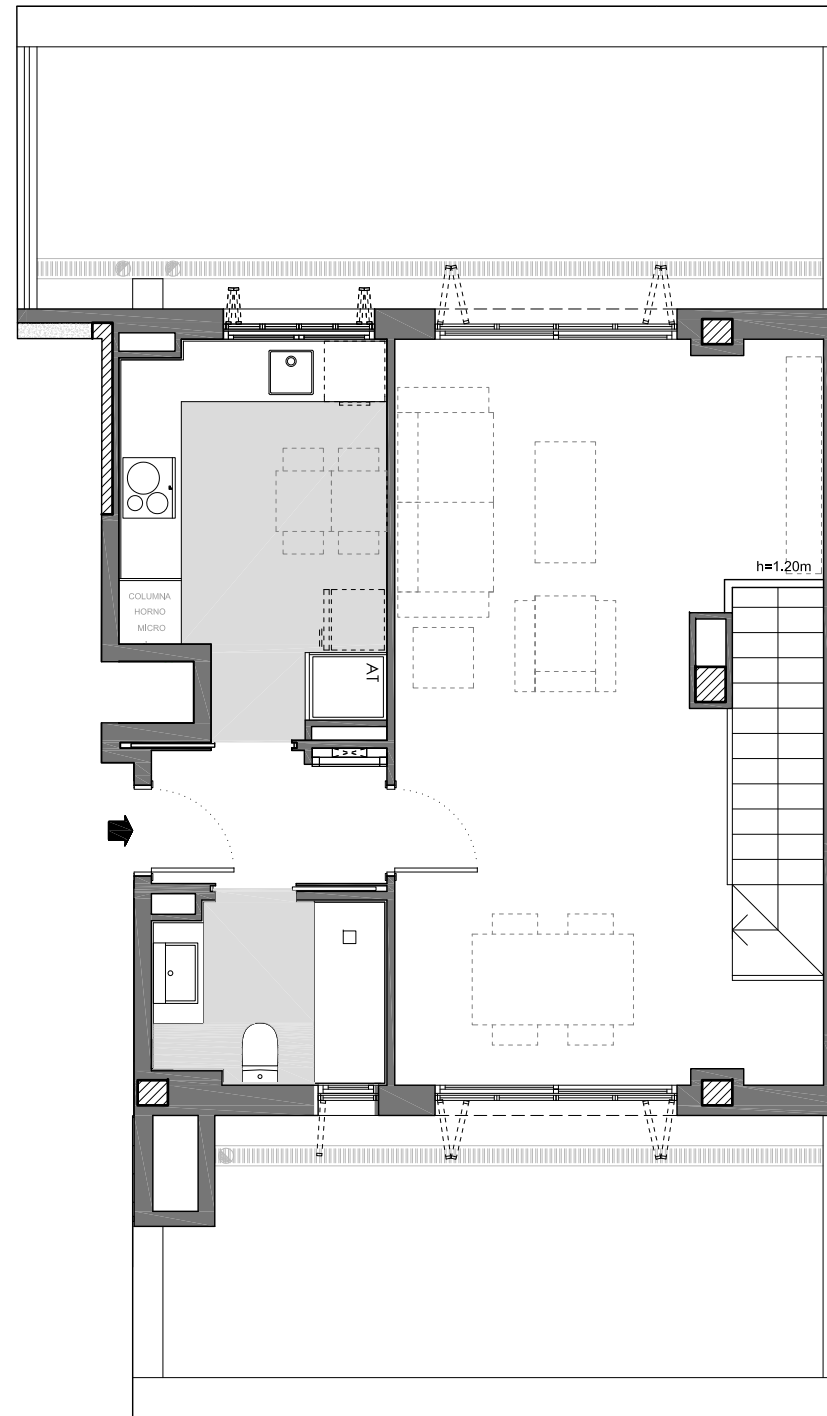


PLANTA SUPERIOR

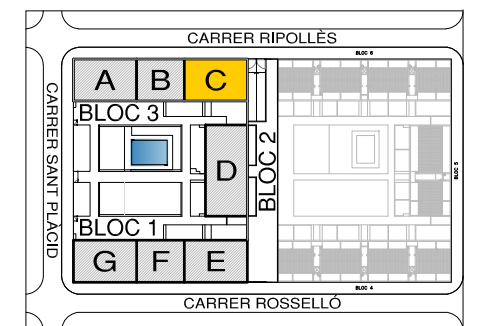

Ubicació

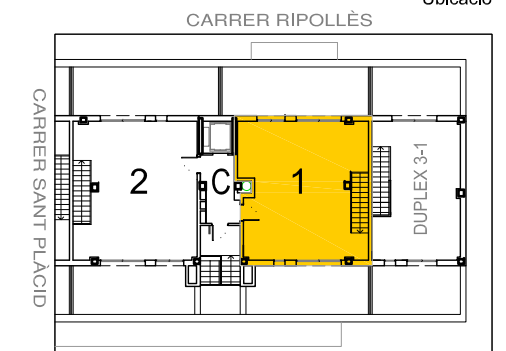


Plànol Clau

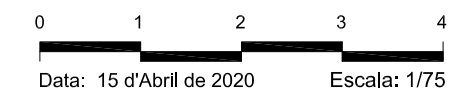


Data: 15 d'Abril de 2020 Escala: 1/75

Residencial El Lledoner

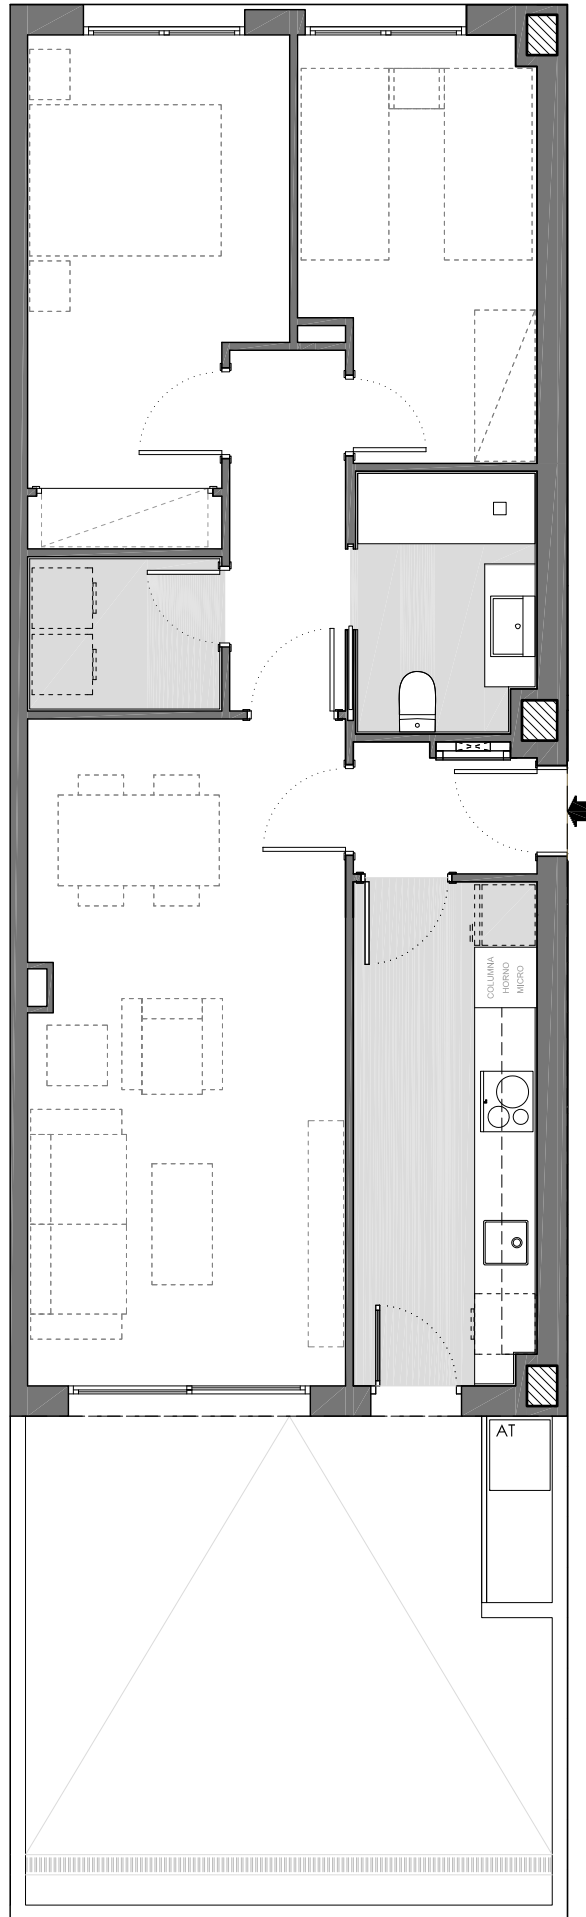


Bloc: 2
 Escala: D
 Planta: BAIXA
 Porta: 1
 Carrer Sant Plàcid, 20-22
 GRANOLLERS

Superfície Construïda Interior:	76,30 m ²
Superfície Construïda Exterior, Coberta:	1,49 m ²
Total Superfície Construïda:	77,79 m ²
Superfície Útil Interior:	66,34 m ²
Superfície Exterior Descoberta:	24,99 m ²

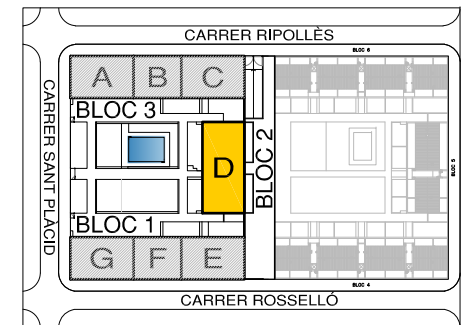

Plànol Bloc

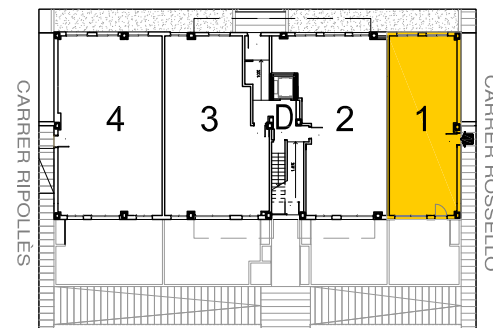

Plànol Clau





Data: 15 d'Abril de 2020 Escala: 1/75


Residencial El Lledoner

Bloc: 2
 Escala: D
 Planta: SEGONA
 Porta: 4
 Carrer Sant Plàcid, 20-22
 GRANOLLERS

Superfície Construïda Interior:	116,80 m ²
Superfície Construïda Exterior, Coberta:	7,66 m ²
Total Superfície Construïda:	124,46 m ²
Superfície Útil Interior:	101,46 m ²
Superfície Exterior Descoberta:	00,00 m ²

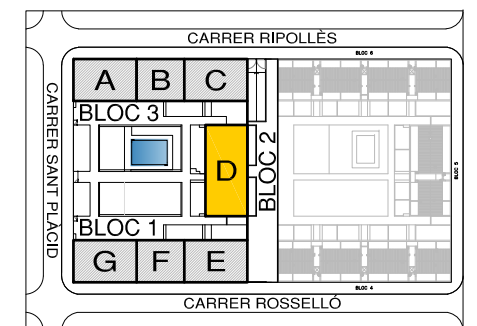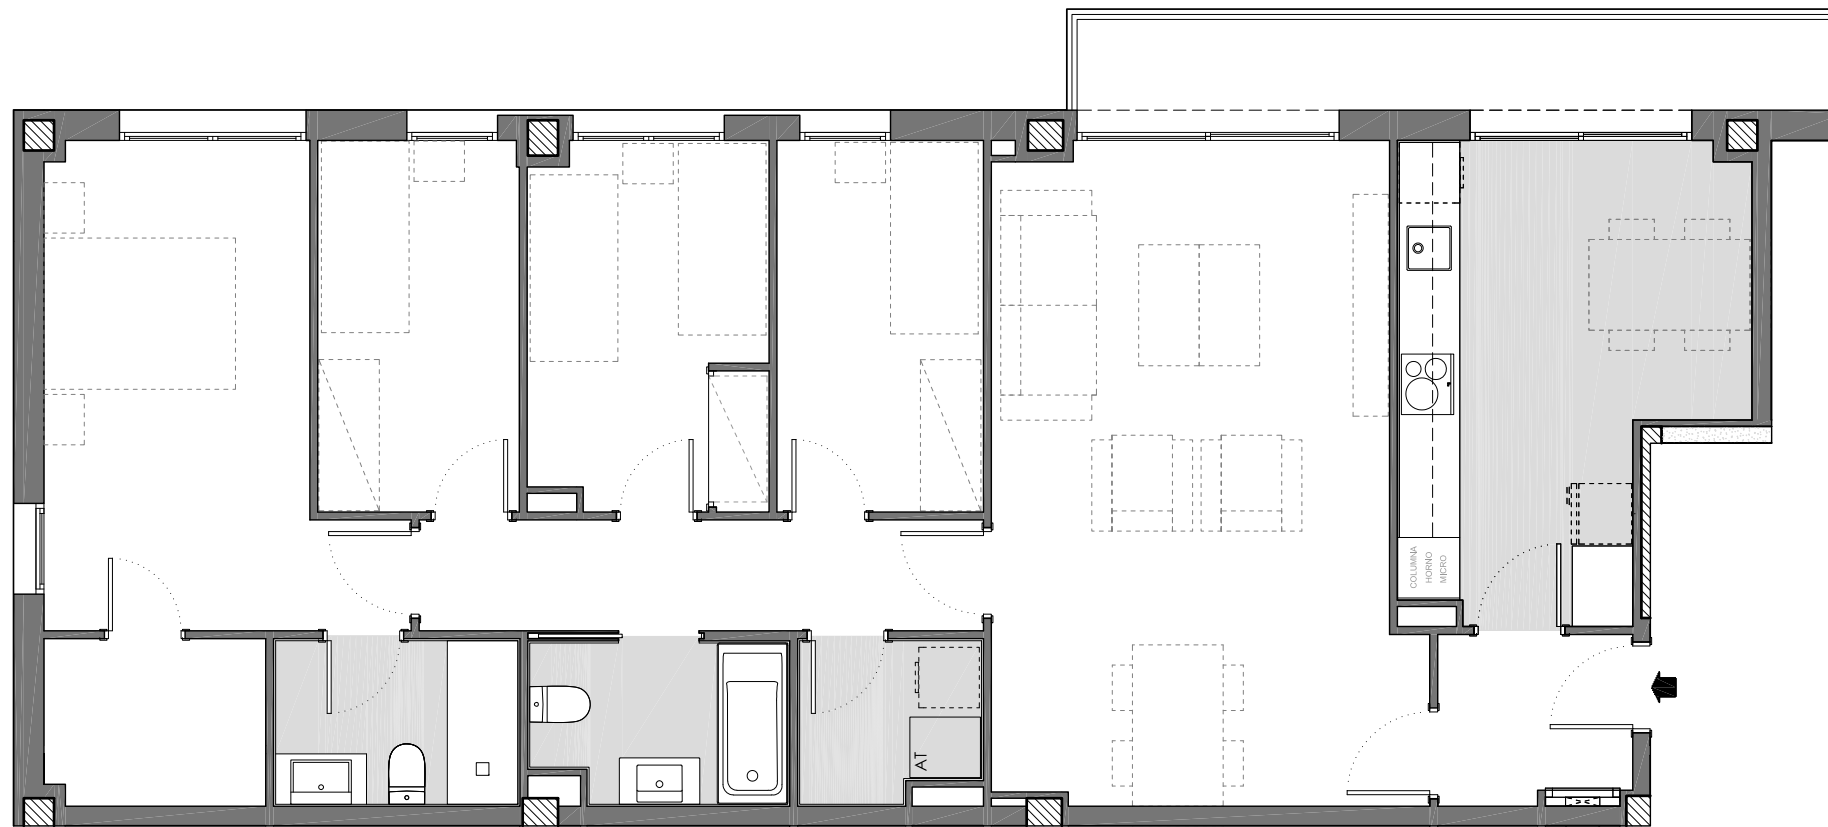


Plànol Situat

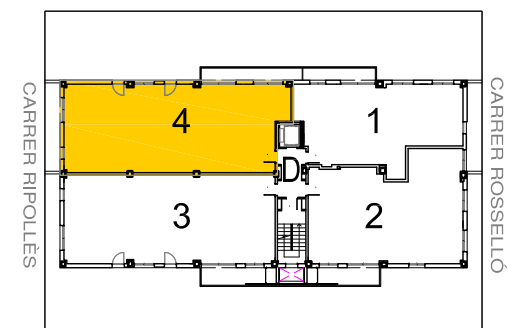

Plànol Clau


0 1 2 3 4
 Data: 15 d'Abril de 2020 Escala: 1/75

Residencial El Lledoner

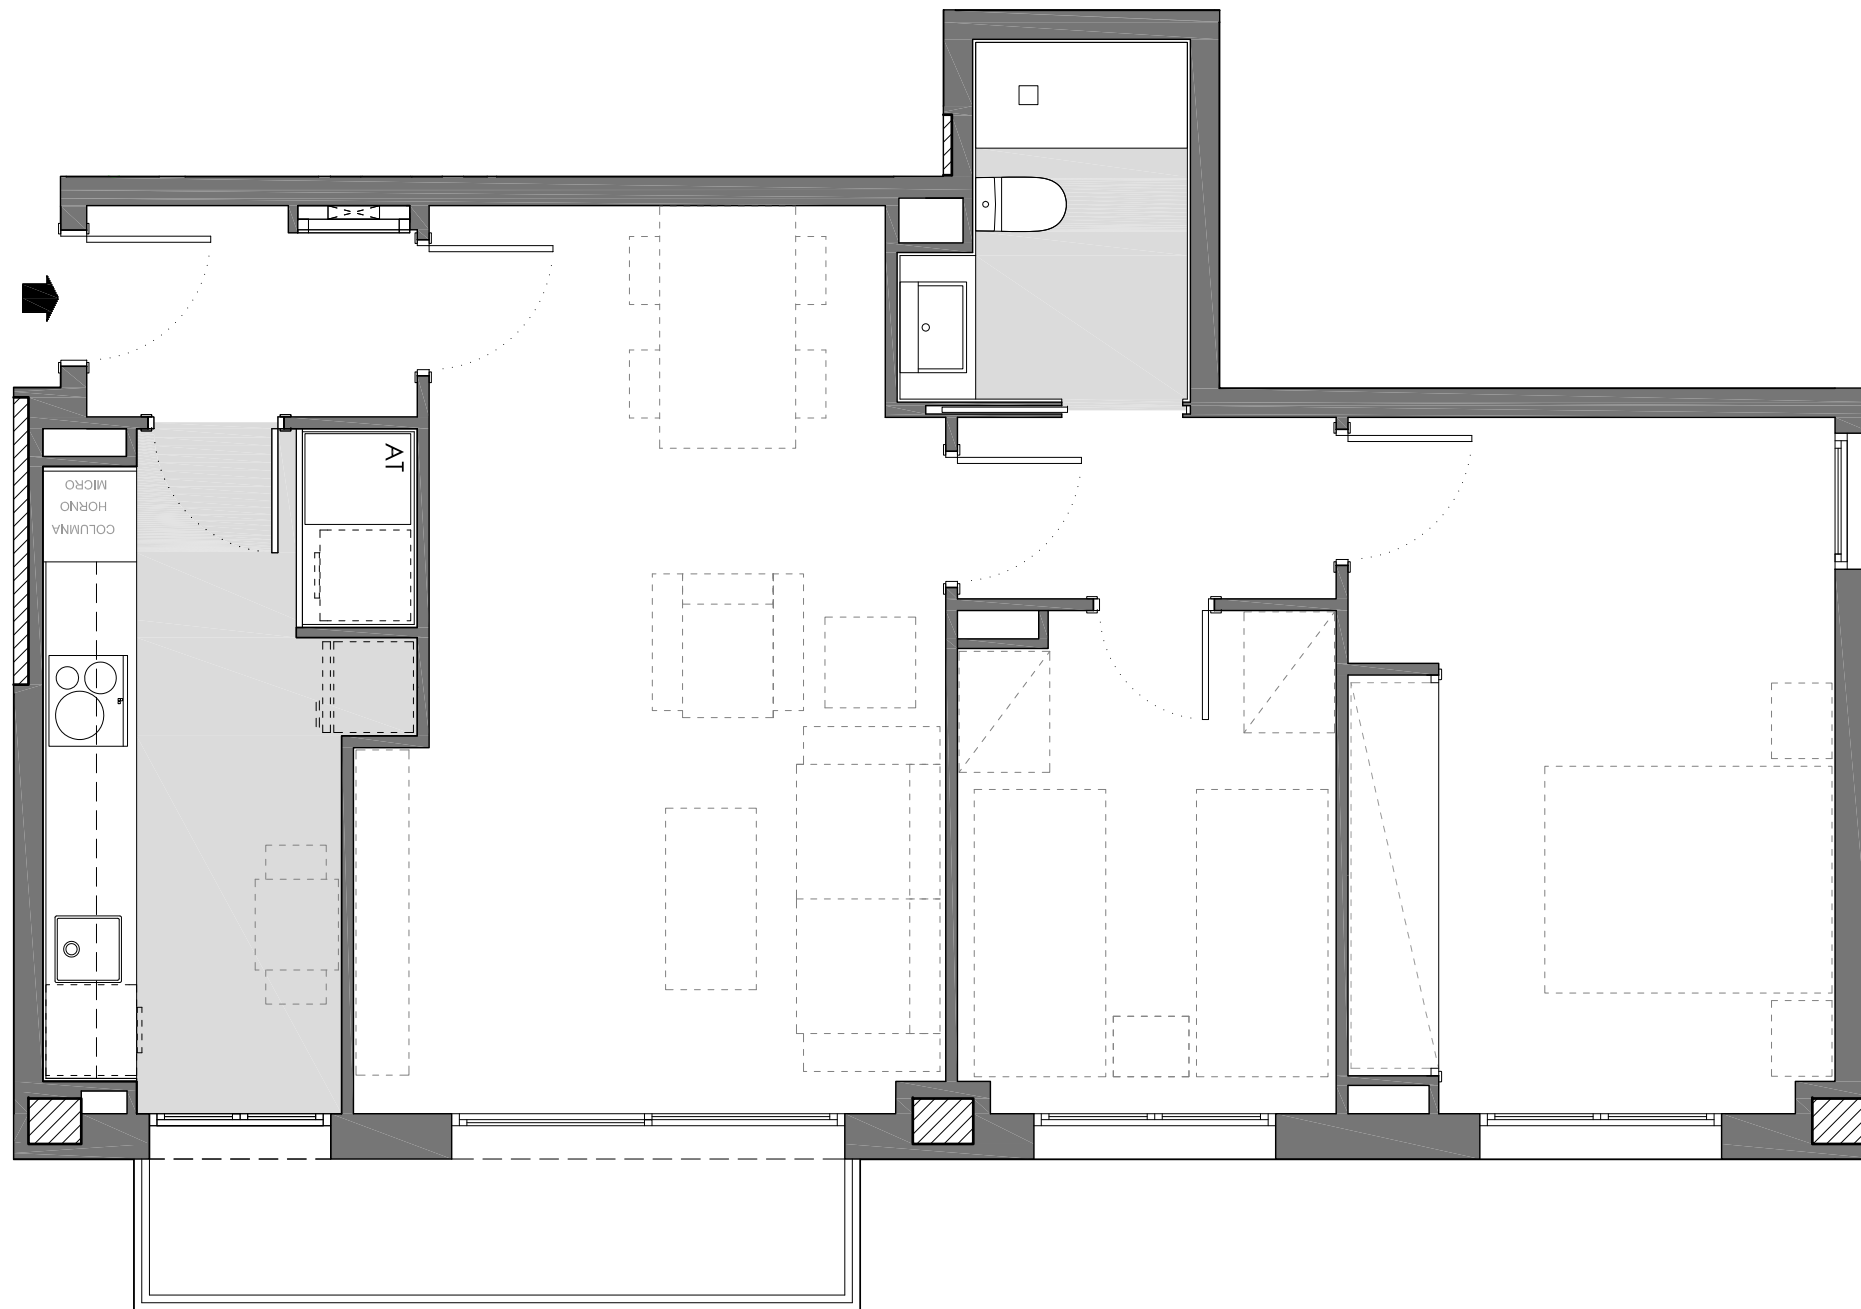


Bloc: 1
 Escala: E
 Planta: TIPUS 1-2
 Porta: 1
 Carrer Sant Plàcid, 20-22
 GRANOLLERS


Superfície Construïda Interior:	73,44 m ²
Superfície Construïda Exterior, Coberta:	4,80 m ²
Total Superfície Construïda:	78,24 m ²
Superfície Útil Interior:	62,90 m ²
Superfície Exterior Descoberta:	00,00 m ²

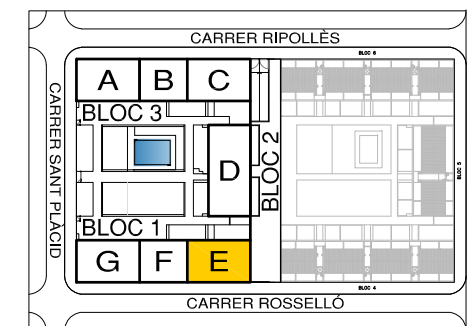

Ubicació

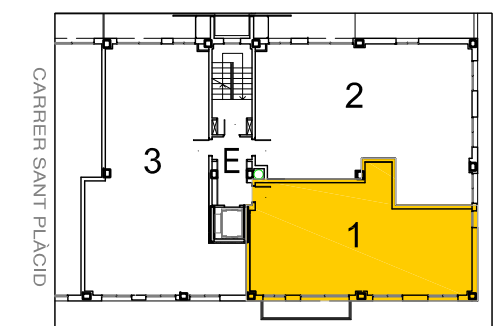


Plànol Clau

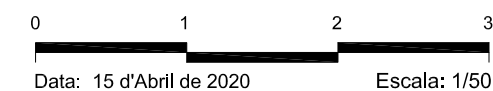


Data: 15 d'Abril de 2020 Escala: 1/50

Residencial El Lledoner

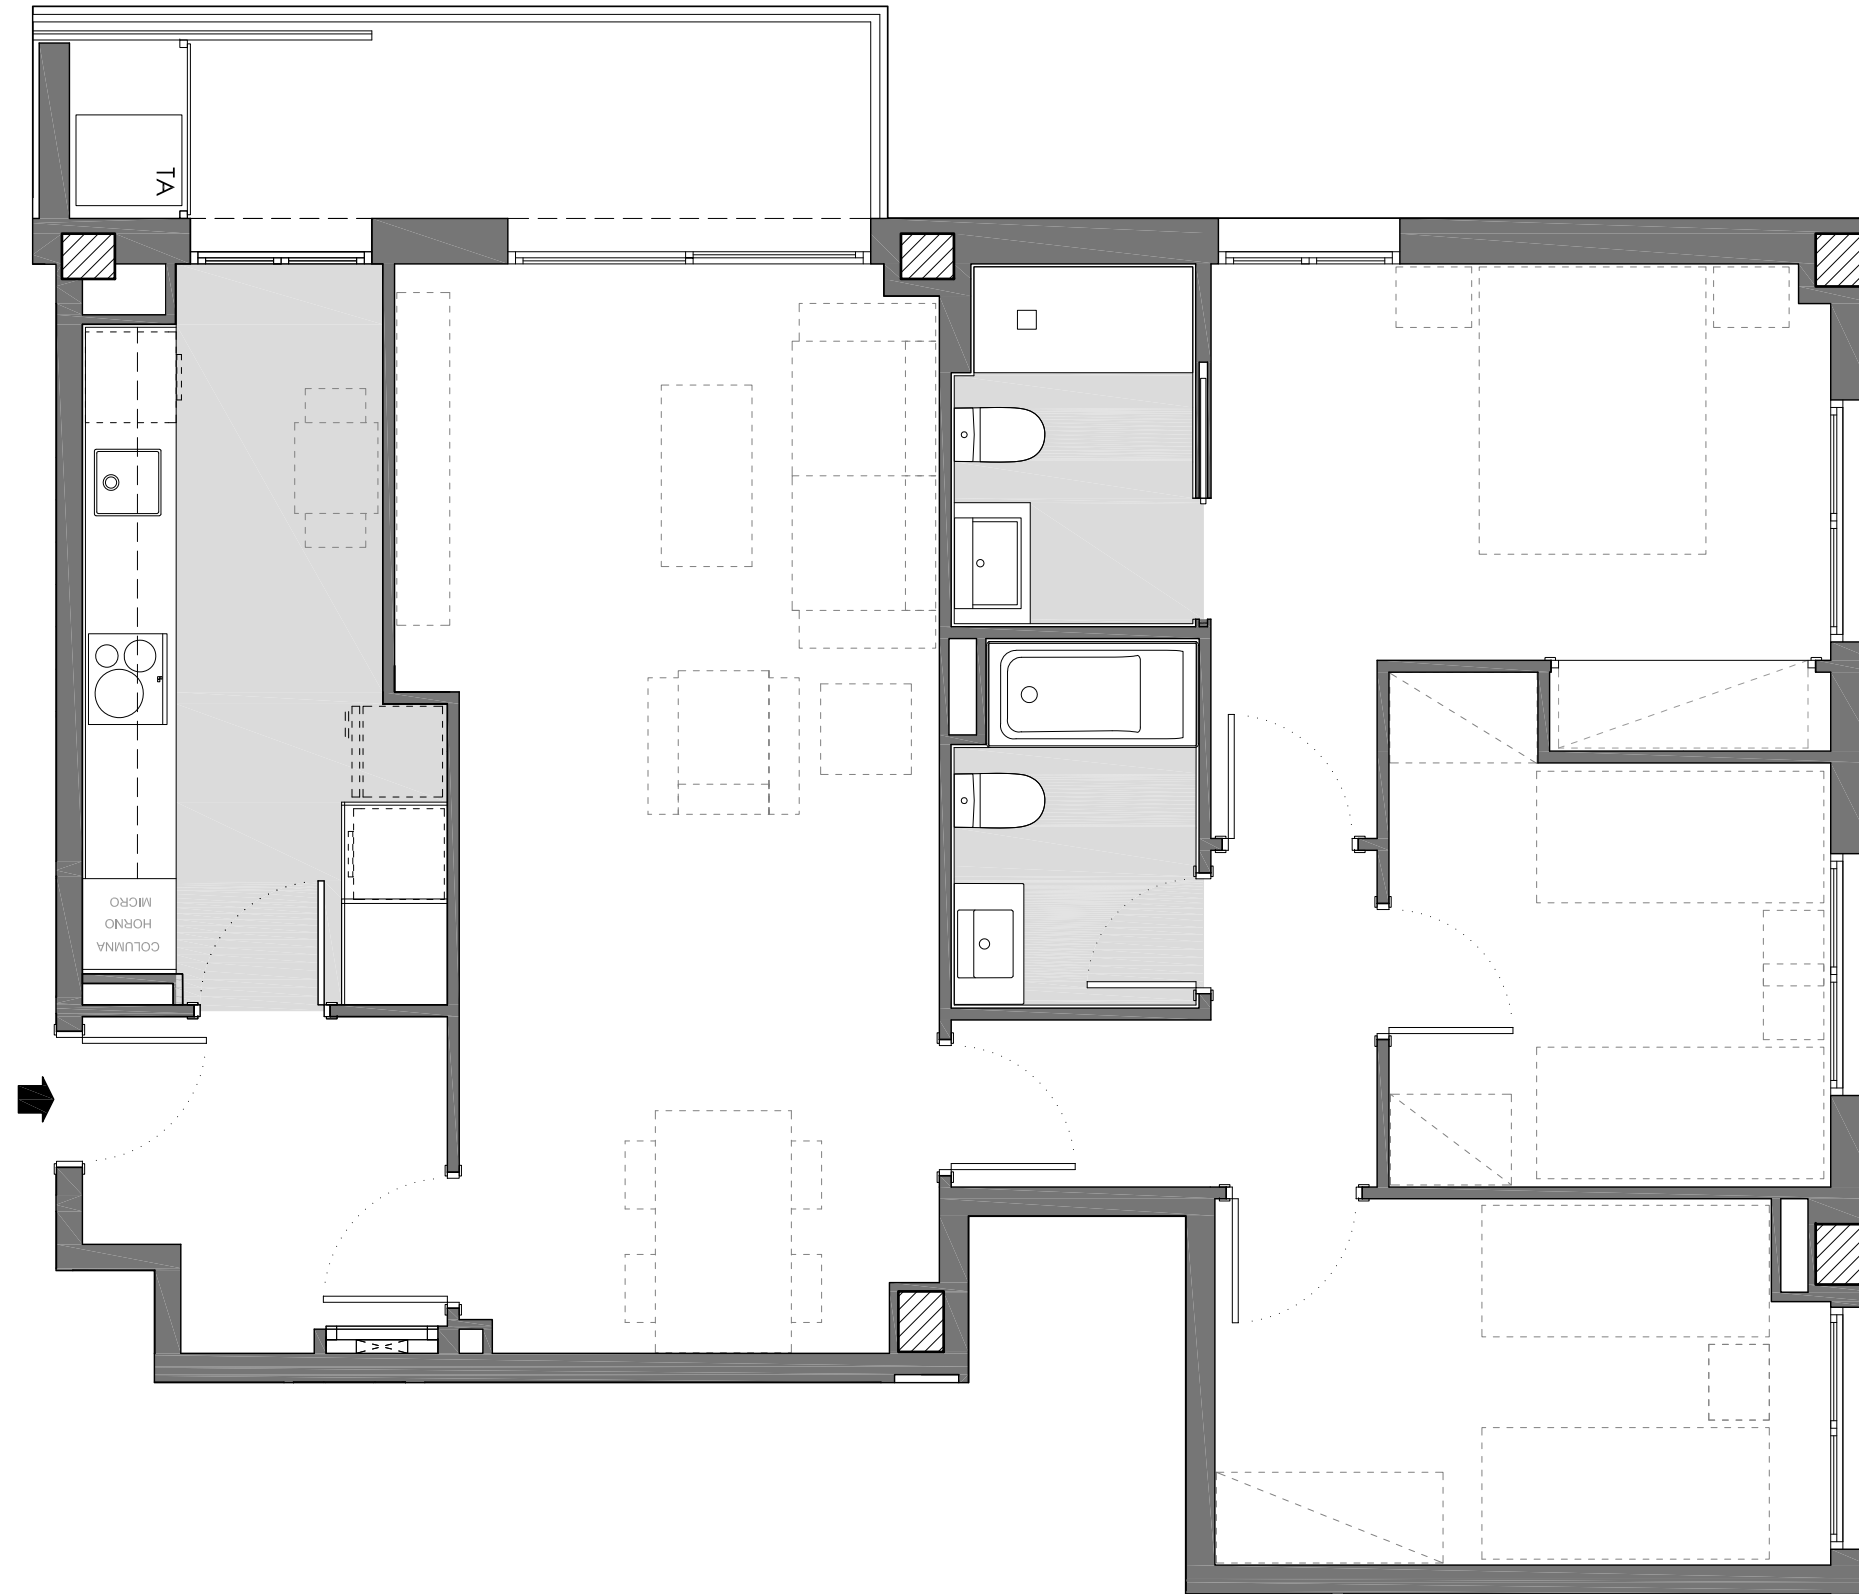


Bloc: 1
 Escala: E
 Planta: SEGONA
 Porta: 2
 Carrer Sant Plàcid, 20-22
 GRANOLLERS


Superfície Construïda Interior:	94,88 m ²
Superfície Construïda Exterior, Coberta:	7,85 m ²
Total Superfície Construïda:	102,73 m ²
Superfície Útil Interior:	81,64 m ²
Superfície Exterior Descuberta:	00,00 m ²

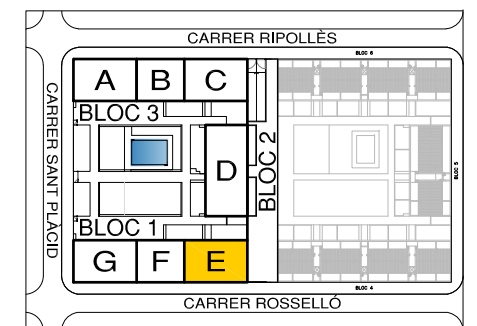

Ubicació

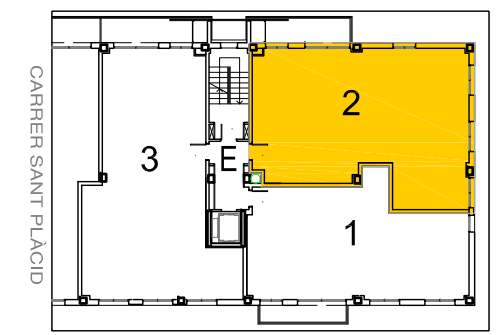

Plànol Clau

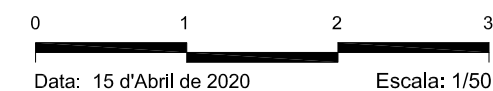

Data: 15 d'Abril de 2020 Escala: 1/50