

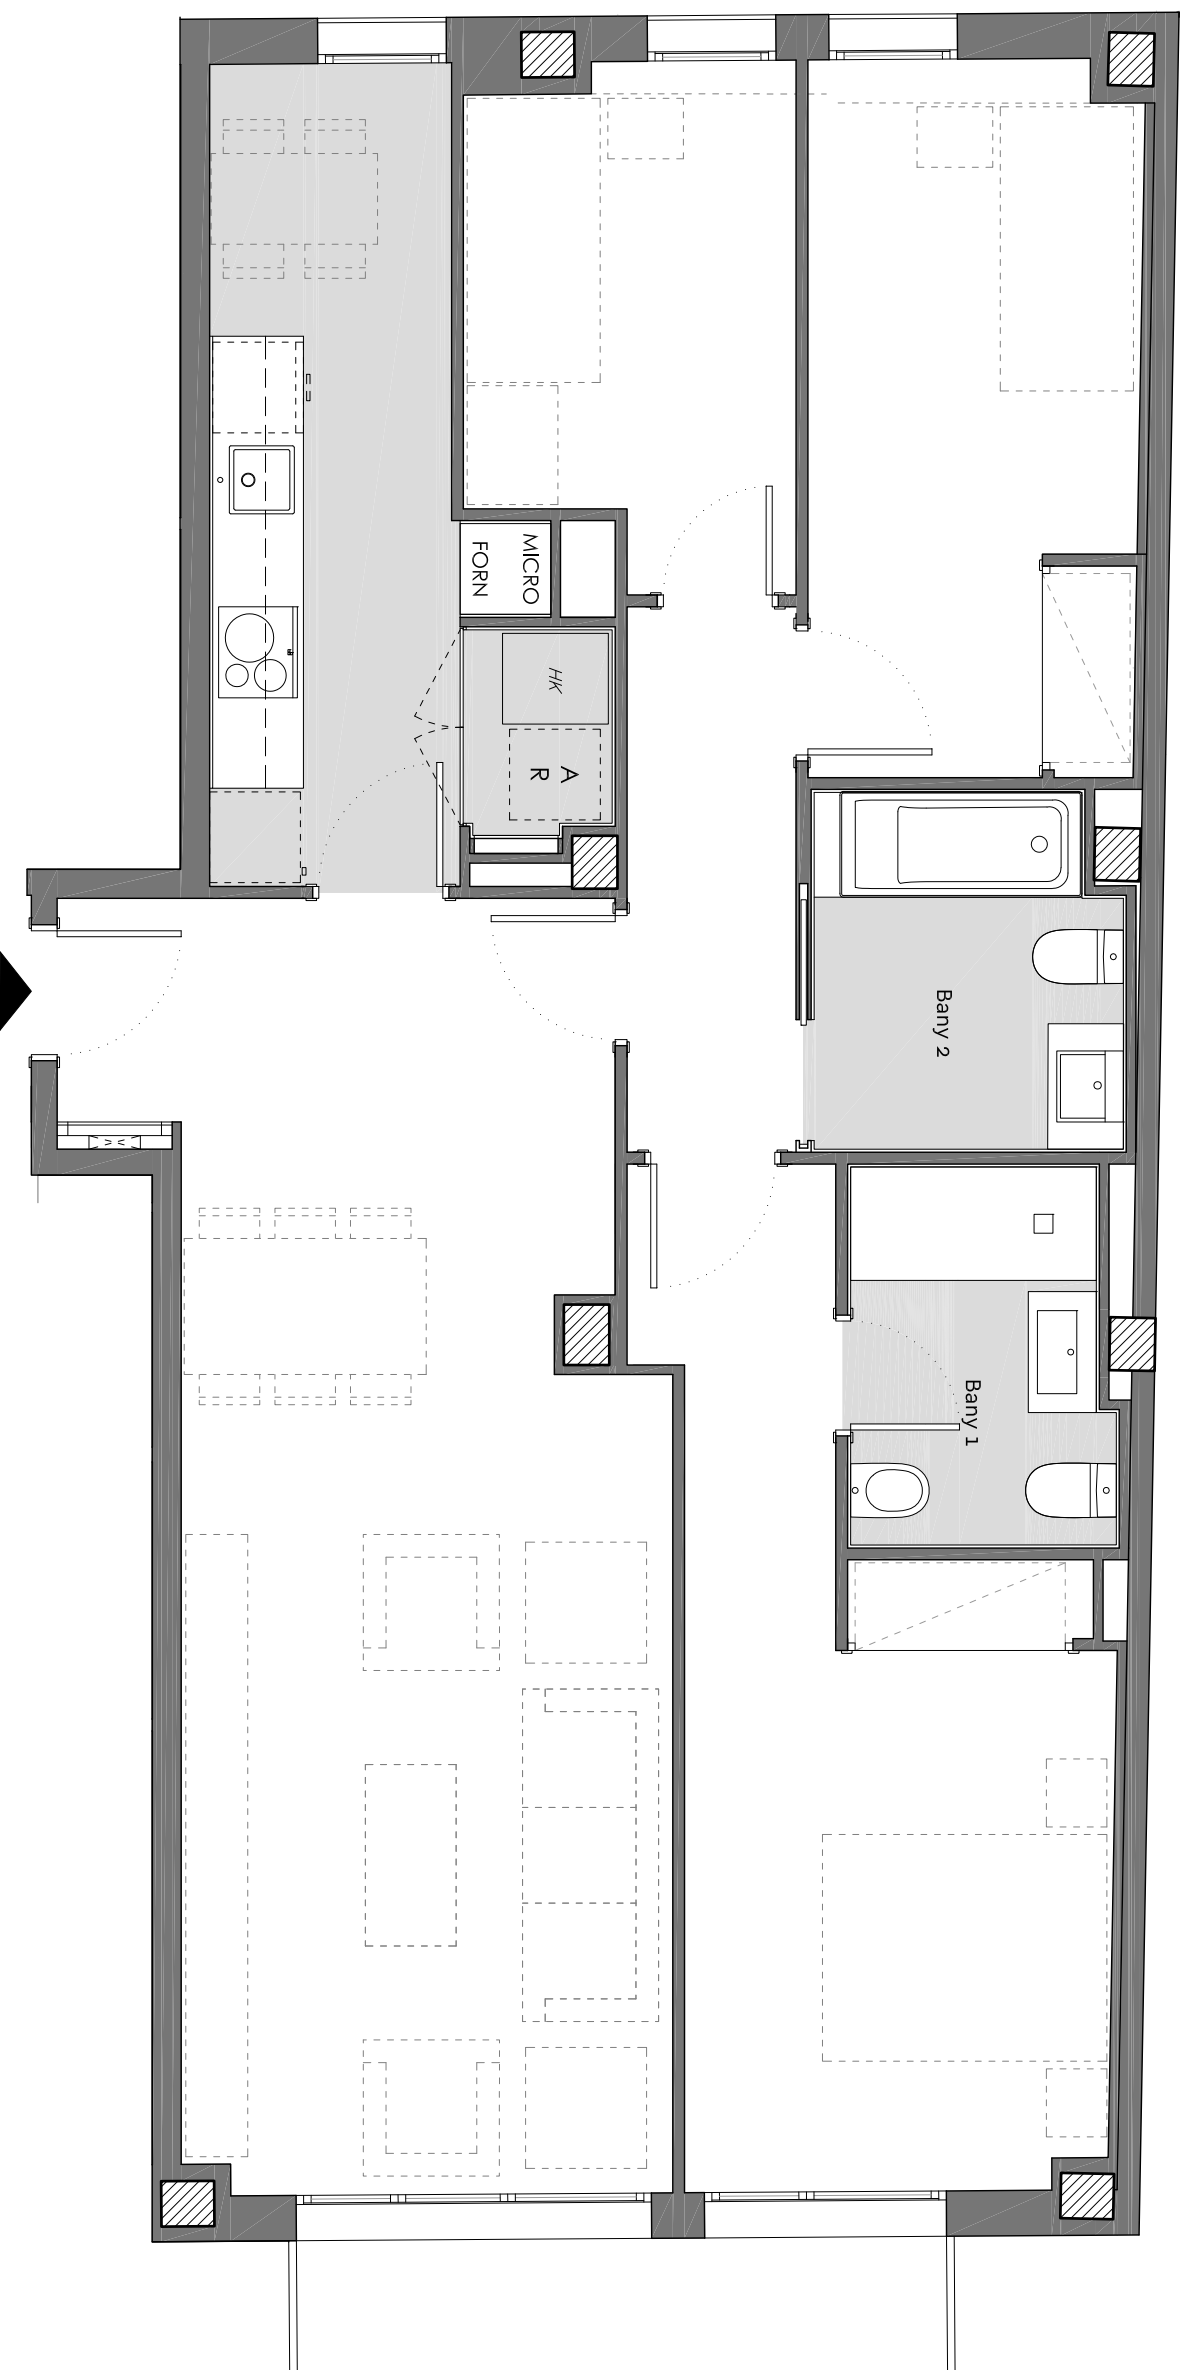


Residencial La Sagrera

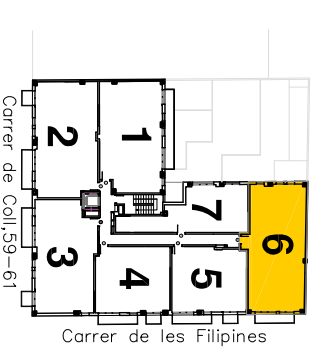

Planta: Primera
Porta: 6a
Carrer de Coll, 59-61
Barcelona.

Superfície Construída Interior:	96,88 m ²
Superfície Construída Exterior Coberta:	4,40 m ²
Total Superfície Construída:	101,28 m ²
Superfície Útil Interior:	82,44 m ²

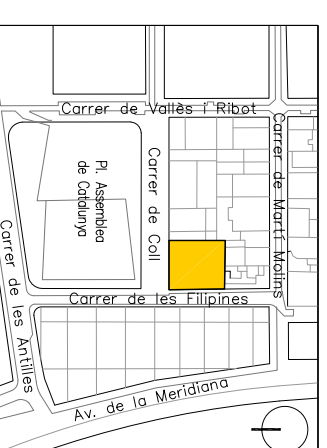

Plànol Clau



Data: 29 març 2022

Escala 1/50