




Residencial La Sagrera

Planta: Quarta
Porta: 4a
Carrer de Coll, 59-61
Barcelona.


Superfície Construída Interior:	86,48m ²
Superfície Útil Interior:	73,77m ²
Superfície Exterior Descoberta:	4,40m ²

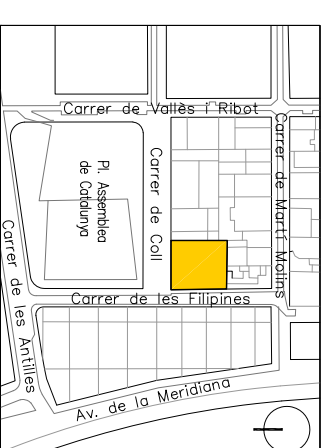

Ubicació

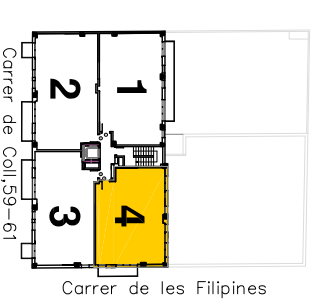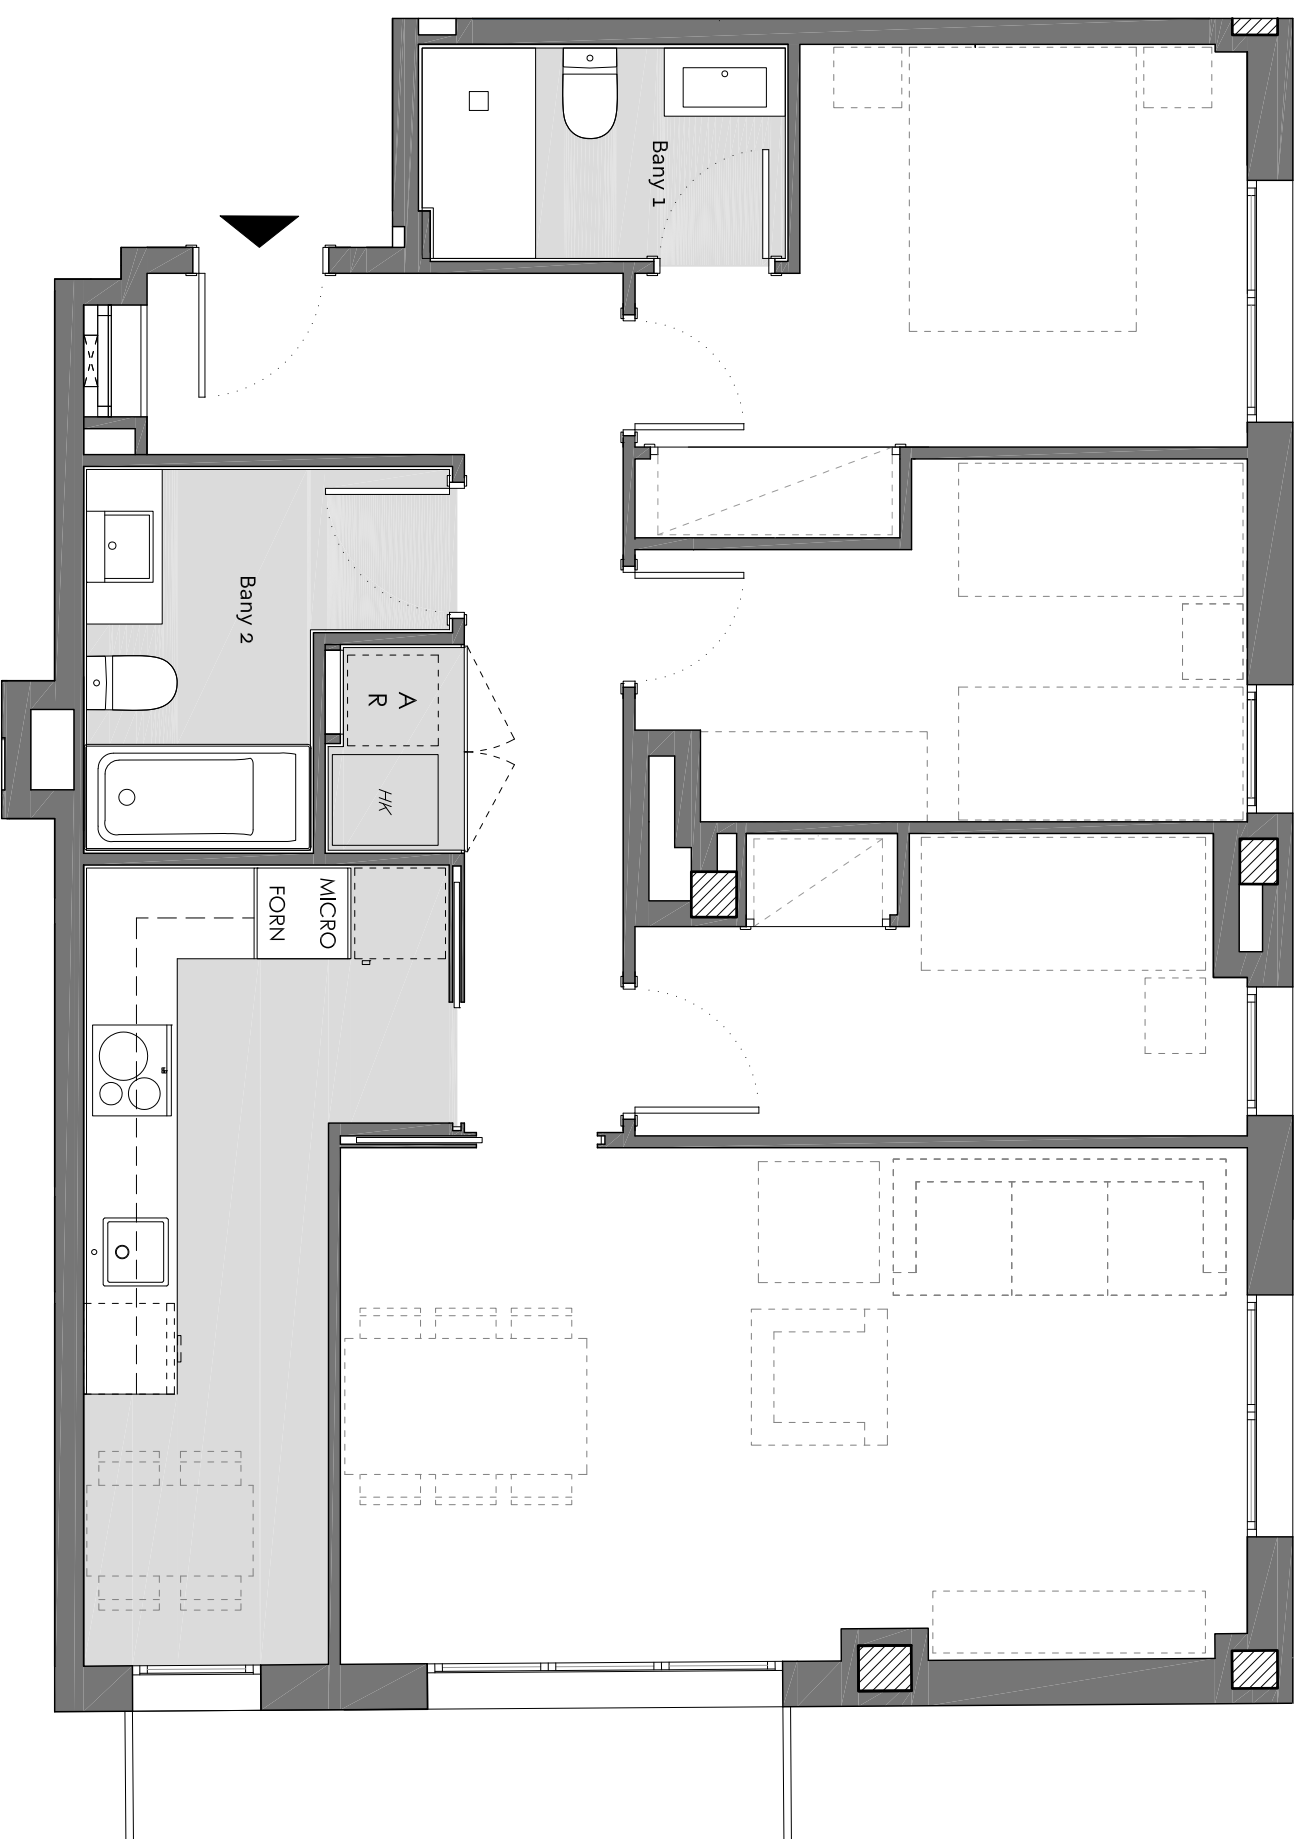

Plànol Clau

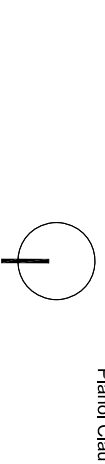

Data: 29 març 2022

Escala 1/50