



# ◆ Gran Via · Edifici Abanto - 2a Fase

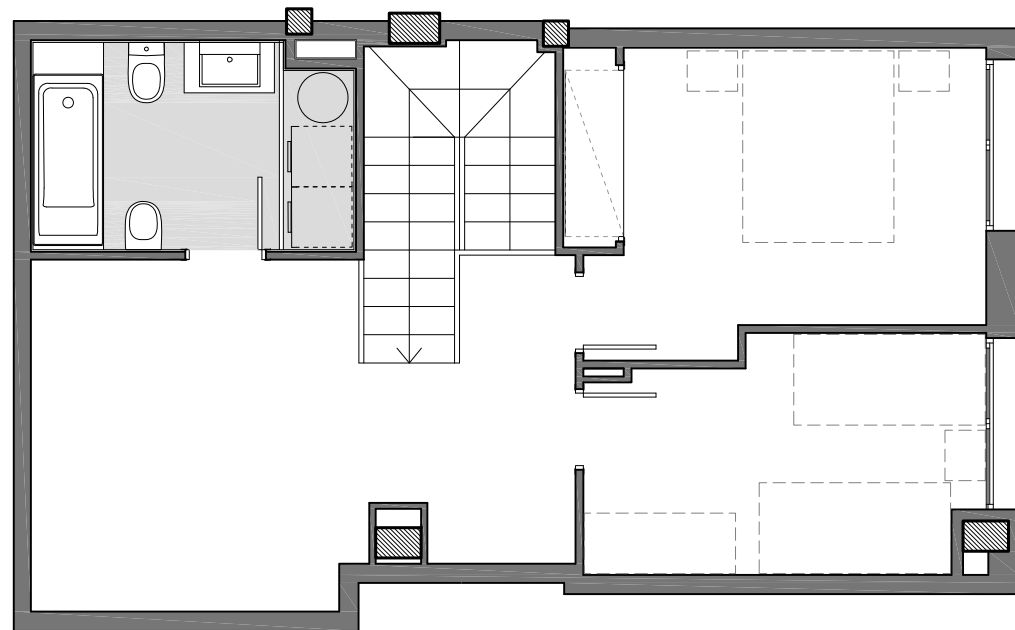



Pl. Entresolat

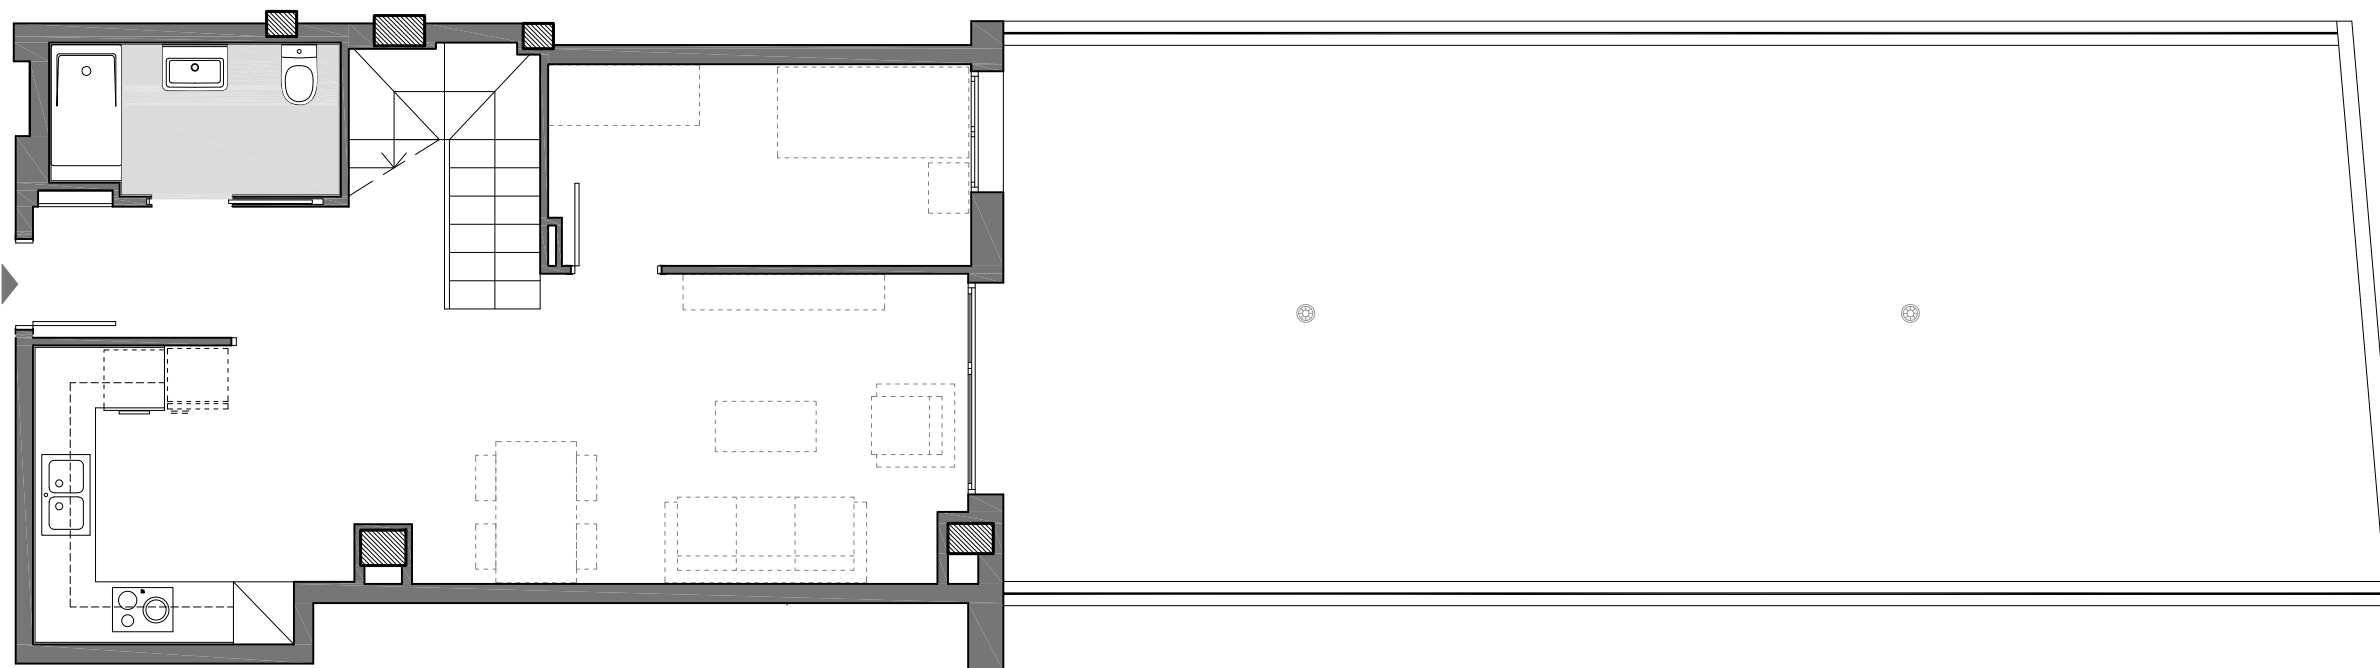

Pl. Baixa

Plantes: Baixa i Entresolat  
 Porta: 2a  
 C. Sant Pere d'Abanto, 7-9  
 Barcelona

Superfície Construïda Interior Pl. Baixa:	54.50m <sup>2</sup>
Superfície Construïda Interior Pl. Entres.: 54.90m <sup>2</sup>	
<b>Total Superfície Construïda:</b>	<b>109.40m<sup>2</sup></b>
Superfície Construïda Exterior Descob.:	75.74m <sup>2</sup>
Superfície Útil Pl. Baixa:	44.98m <sup>2</sup>
Superfície Útil Pl. Entresolat:	48.27m <sup>2</sup>
<b>Total Superfície Útil:</b>	<b>93.25m<sup>2</sup></b>

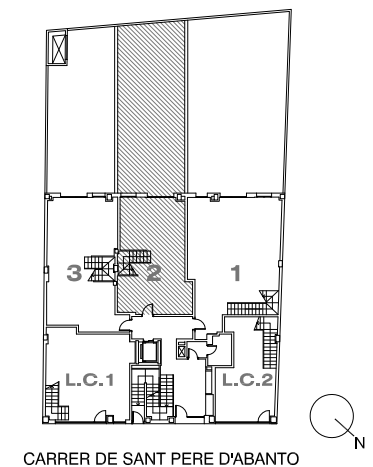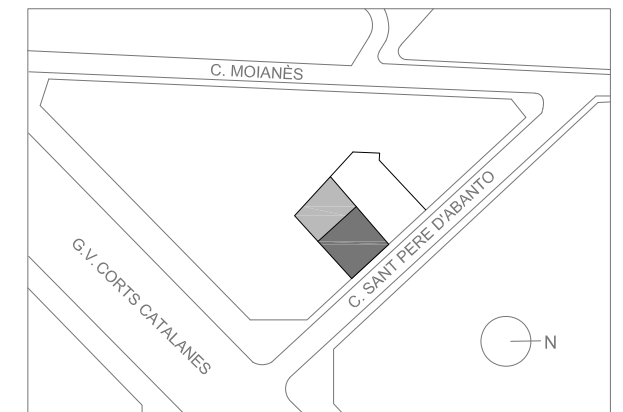

Plànol Clau



data: 23 juliol 2018

Escala 1/75