



◆ París, 198

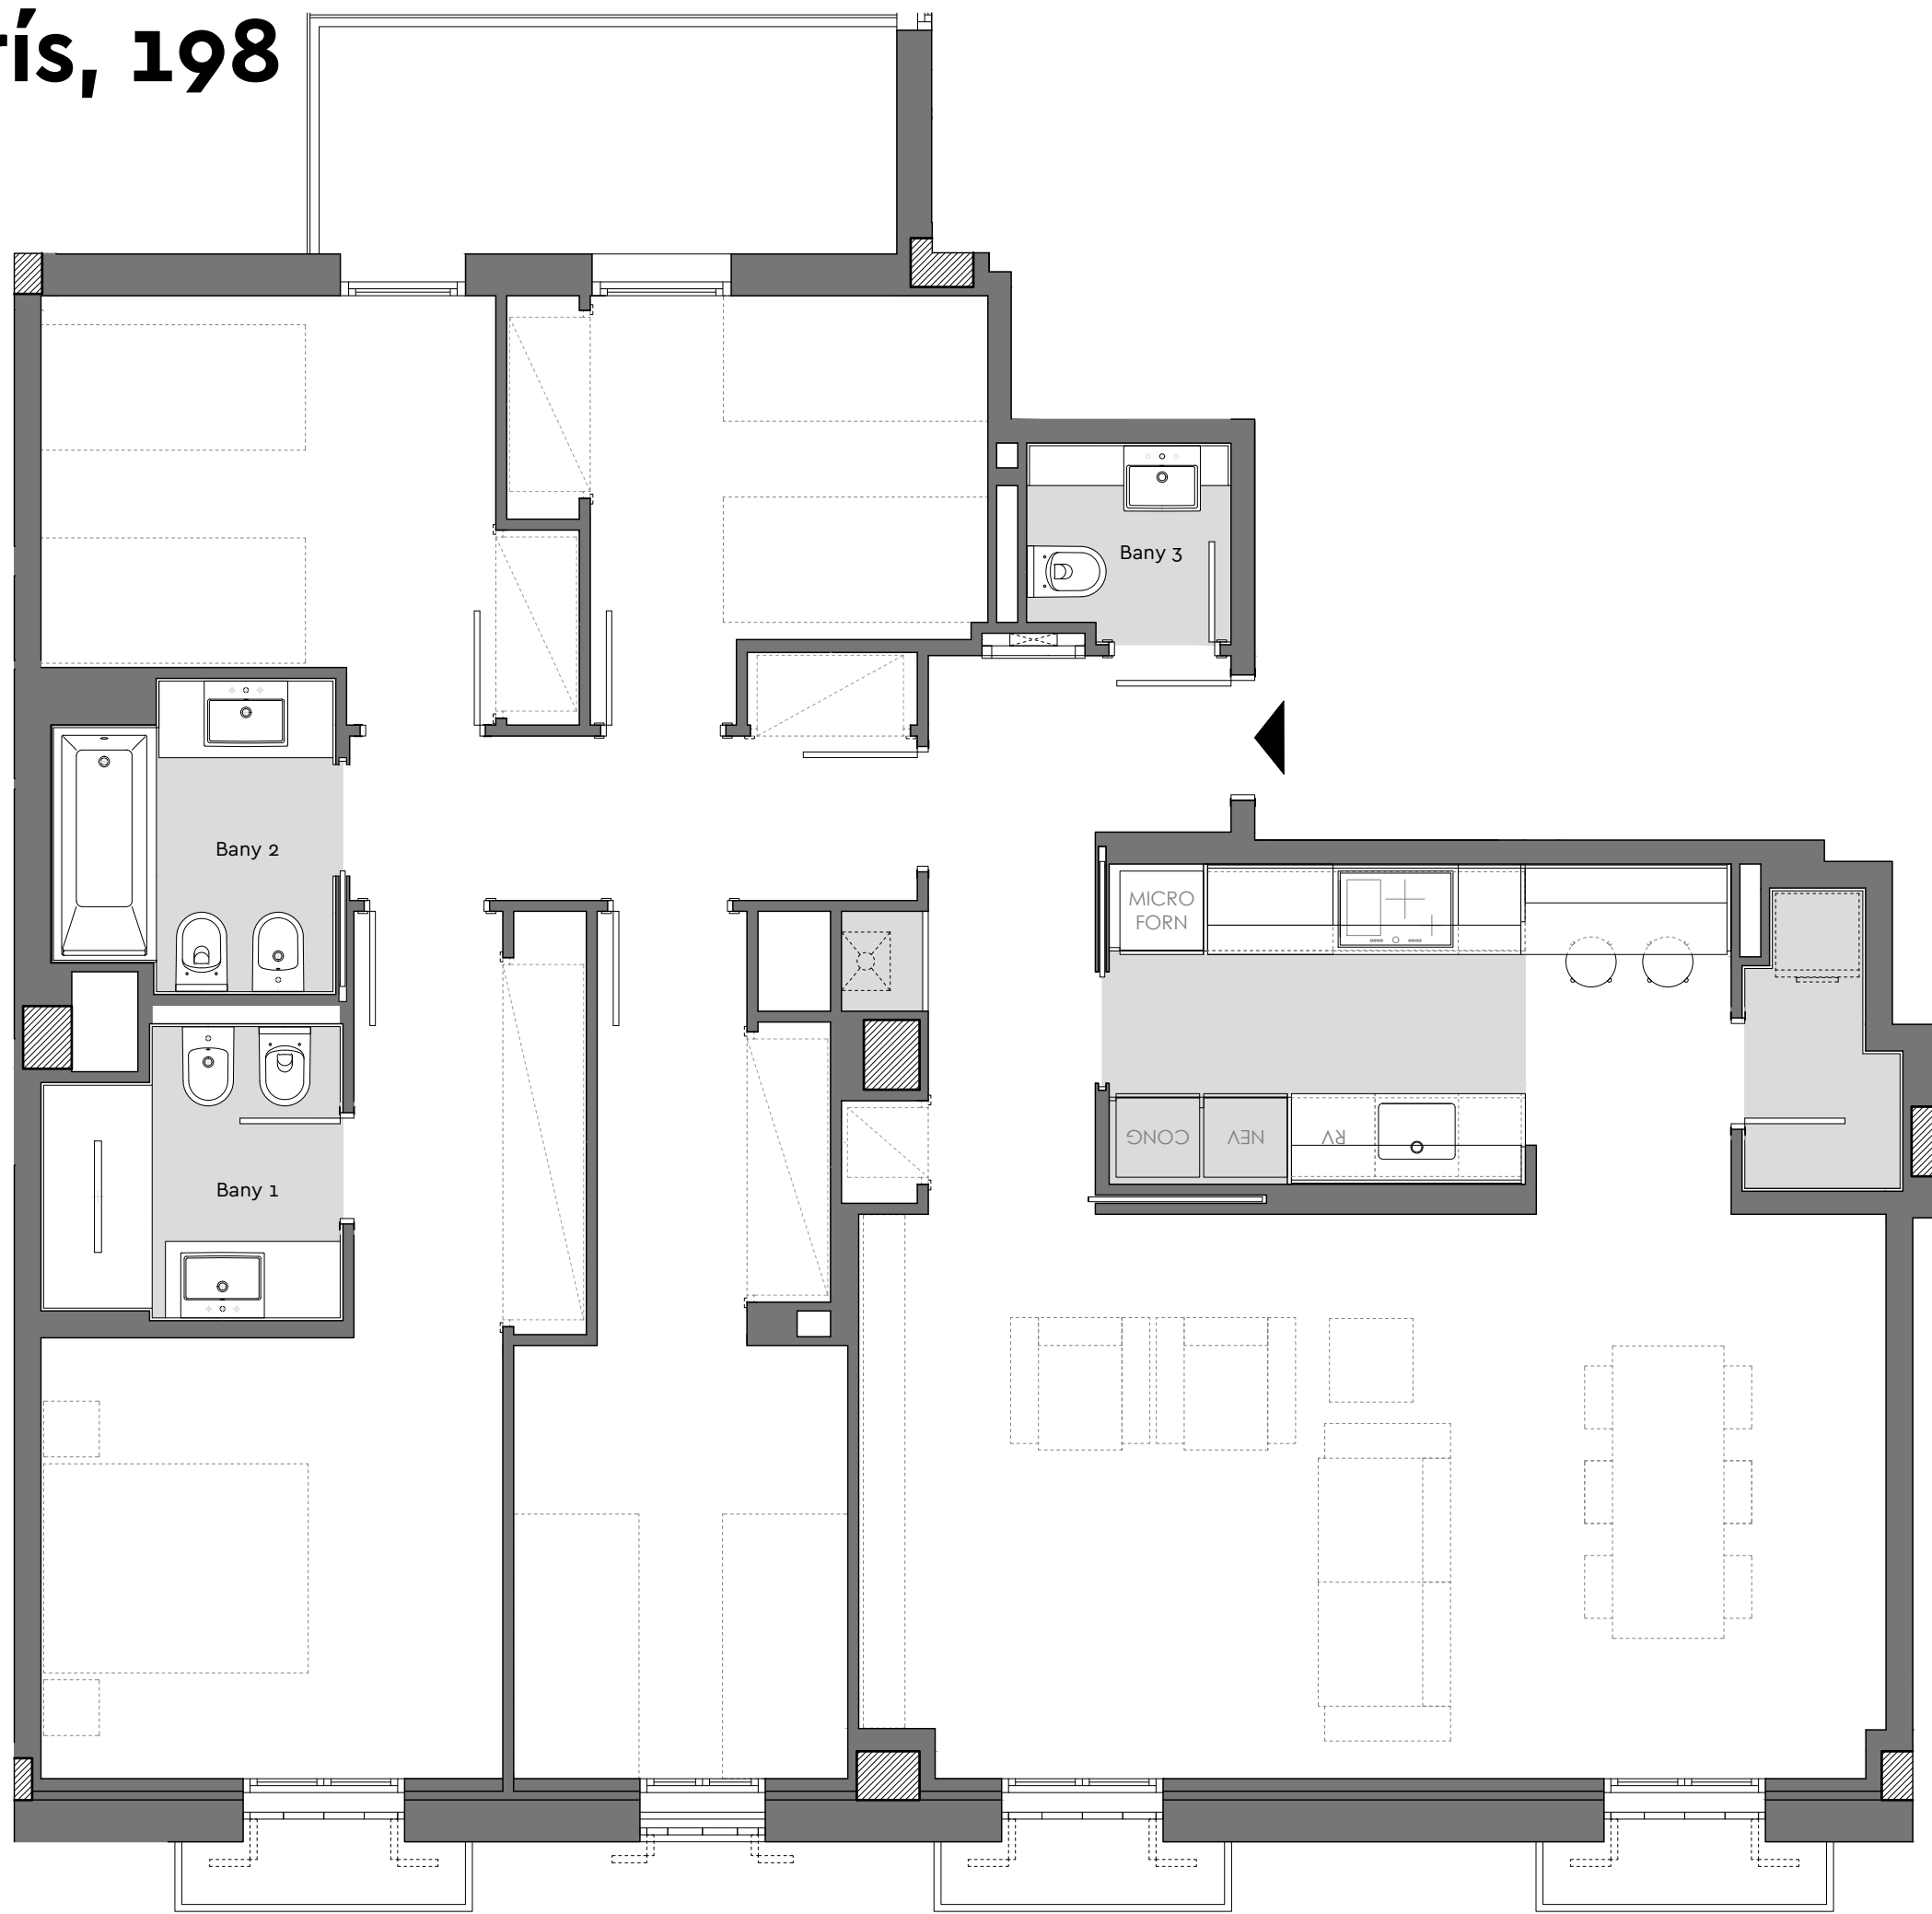


Escala: 2
 Planta: Primera
 Porta: 1a
 C/ París, 192-194
 Barcelona

Superfície Construïda Interior:	130,81 m ²
Superfície Construïda Exterior Coberta:	3,21 m ²
Total Superfície Construïda:	134,02 m ²
Superfície Útil Interior:	109,86 m ²
Superfície Exterior Descoberta:	7,21 m ²

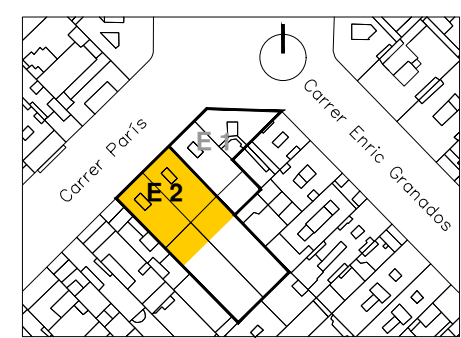

Ubicació

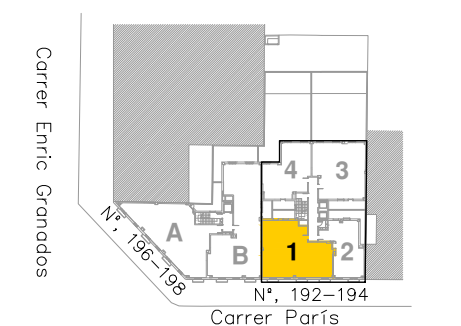

Plànol Clau



Data: 18 març 2022