



# ◆ París, 198

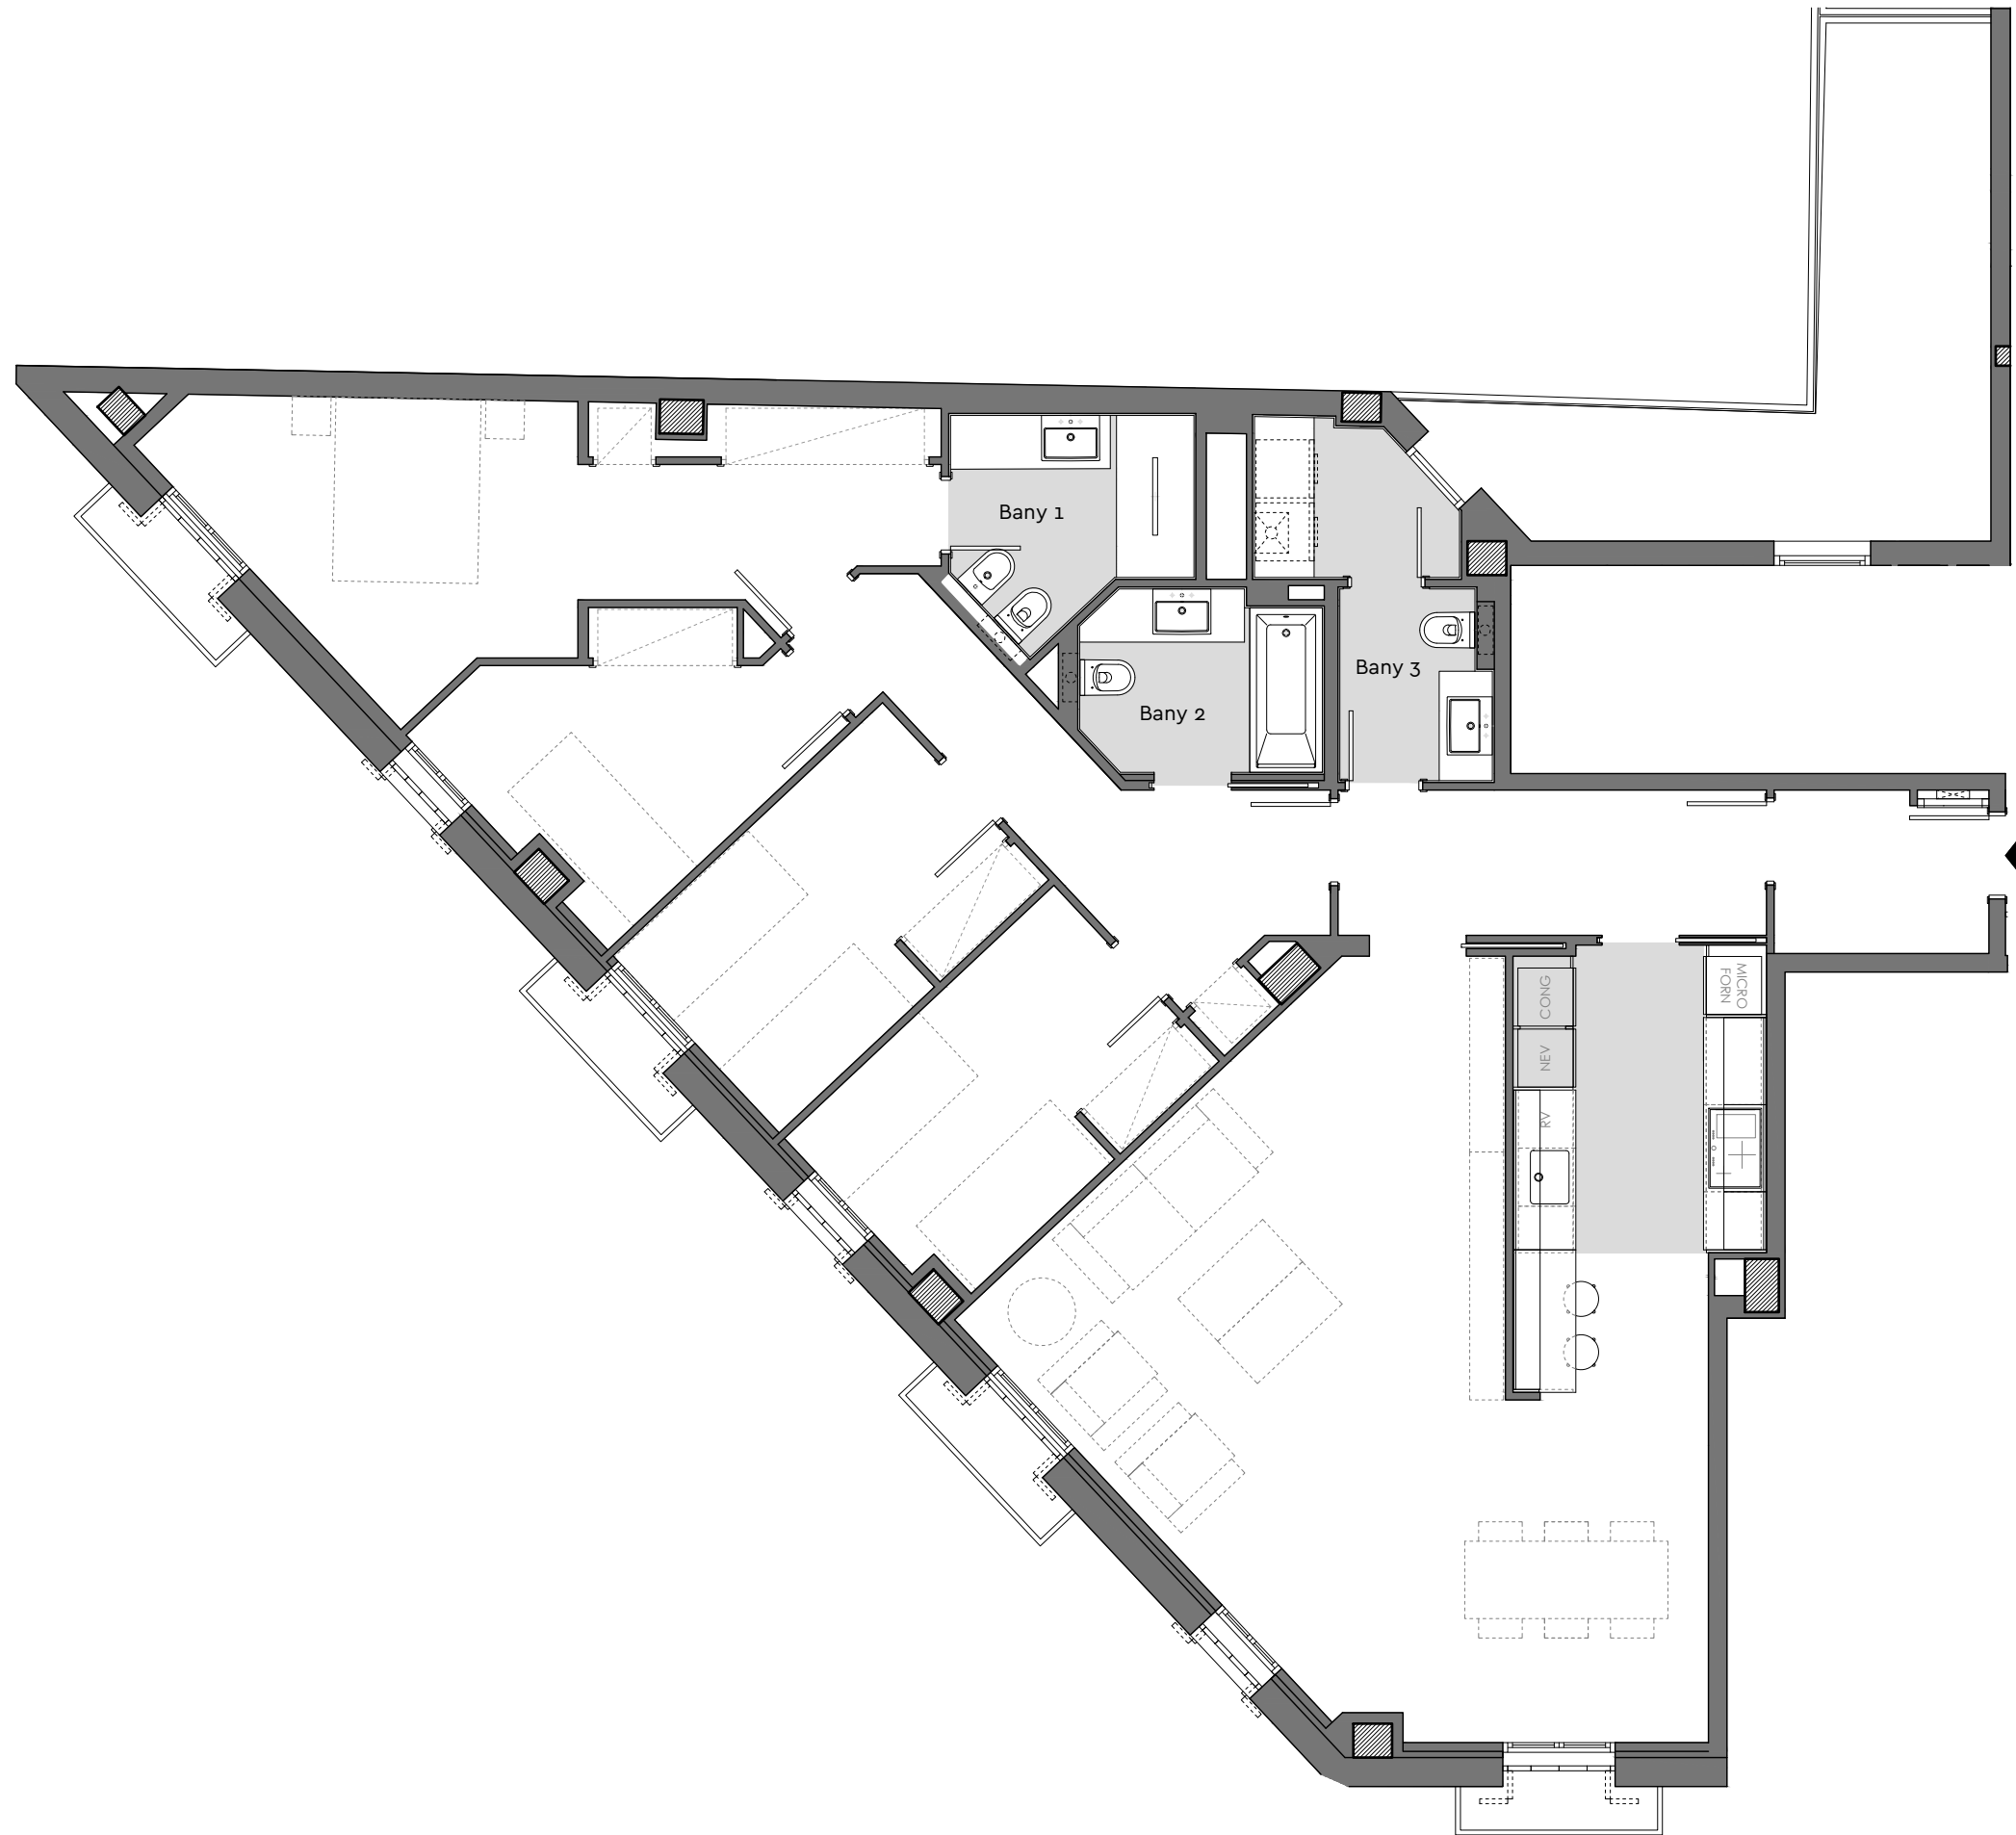


Escala:1  
 Planta:Primera  
 Porta:A  
 C/ París, 196-198  
 Barcelona


Superfície Construïda Interior:	154,62 m <sup>2</sup>
Superfície Construïda Exterior Coberta:	4,28 m <sup>2</sup>
Total Superfície Construïda:	158,90 m <sup>2</sup>
Superfície Útil Interior:	126,76 m <sup>2</sup>
Superfície Exterior Descoberta:	15,44 m <sup>2</sup>

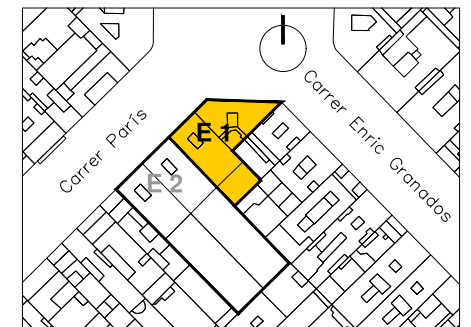

Ubicació

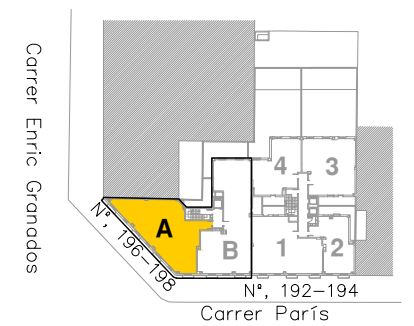

Plànol Clau

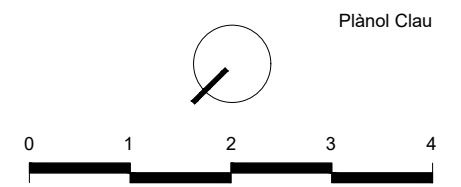

Data: 18 març 2022