



# Montcada Residencial


Escala: C  
 Planta: 1-2  
 Porta: 2a  
 Carrer Victòria dels Àngels, 2  
 Montcada i Reixac

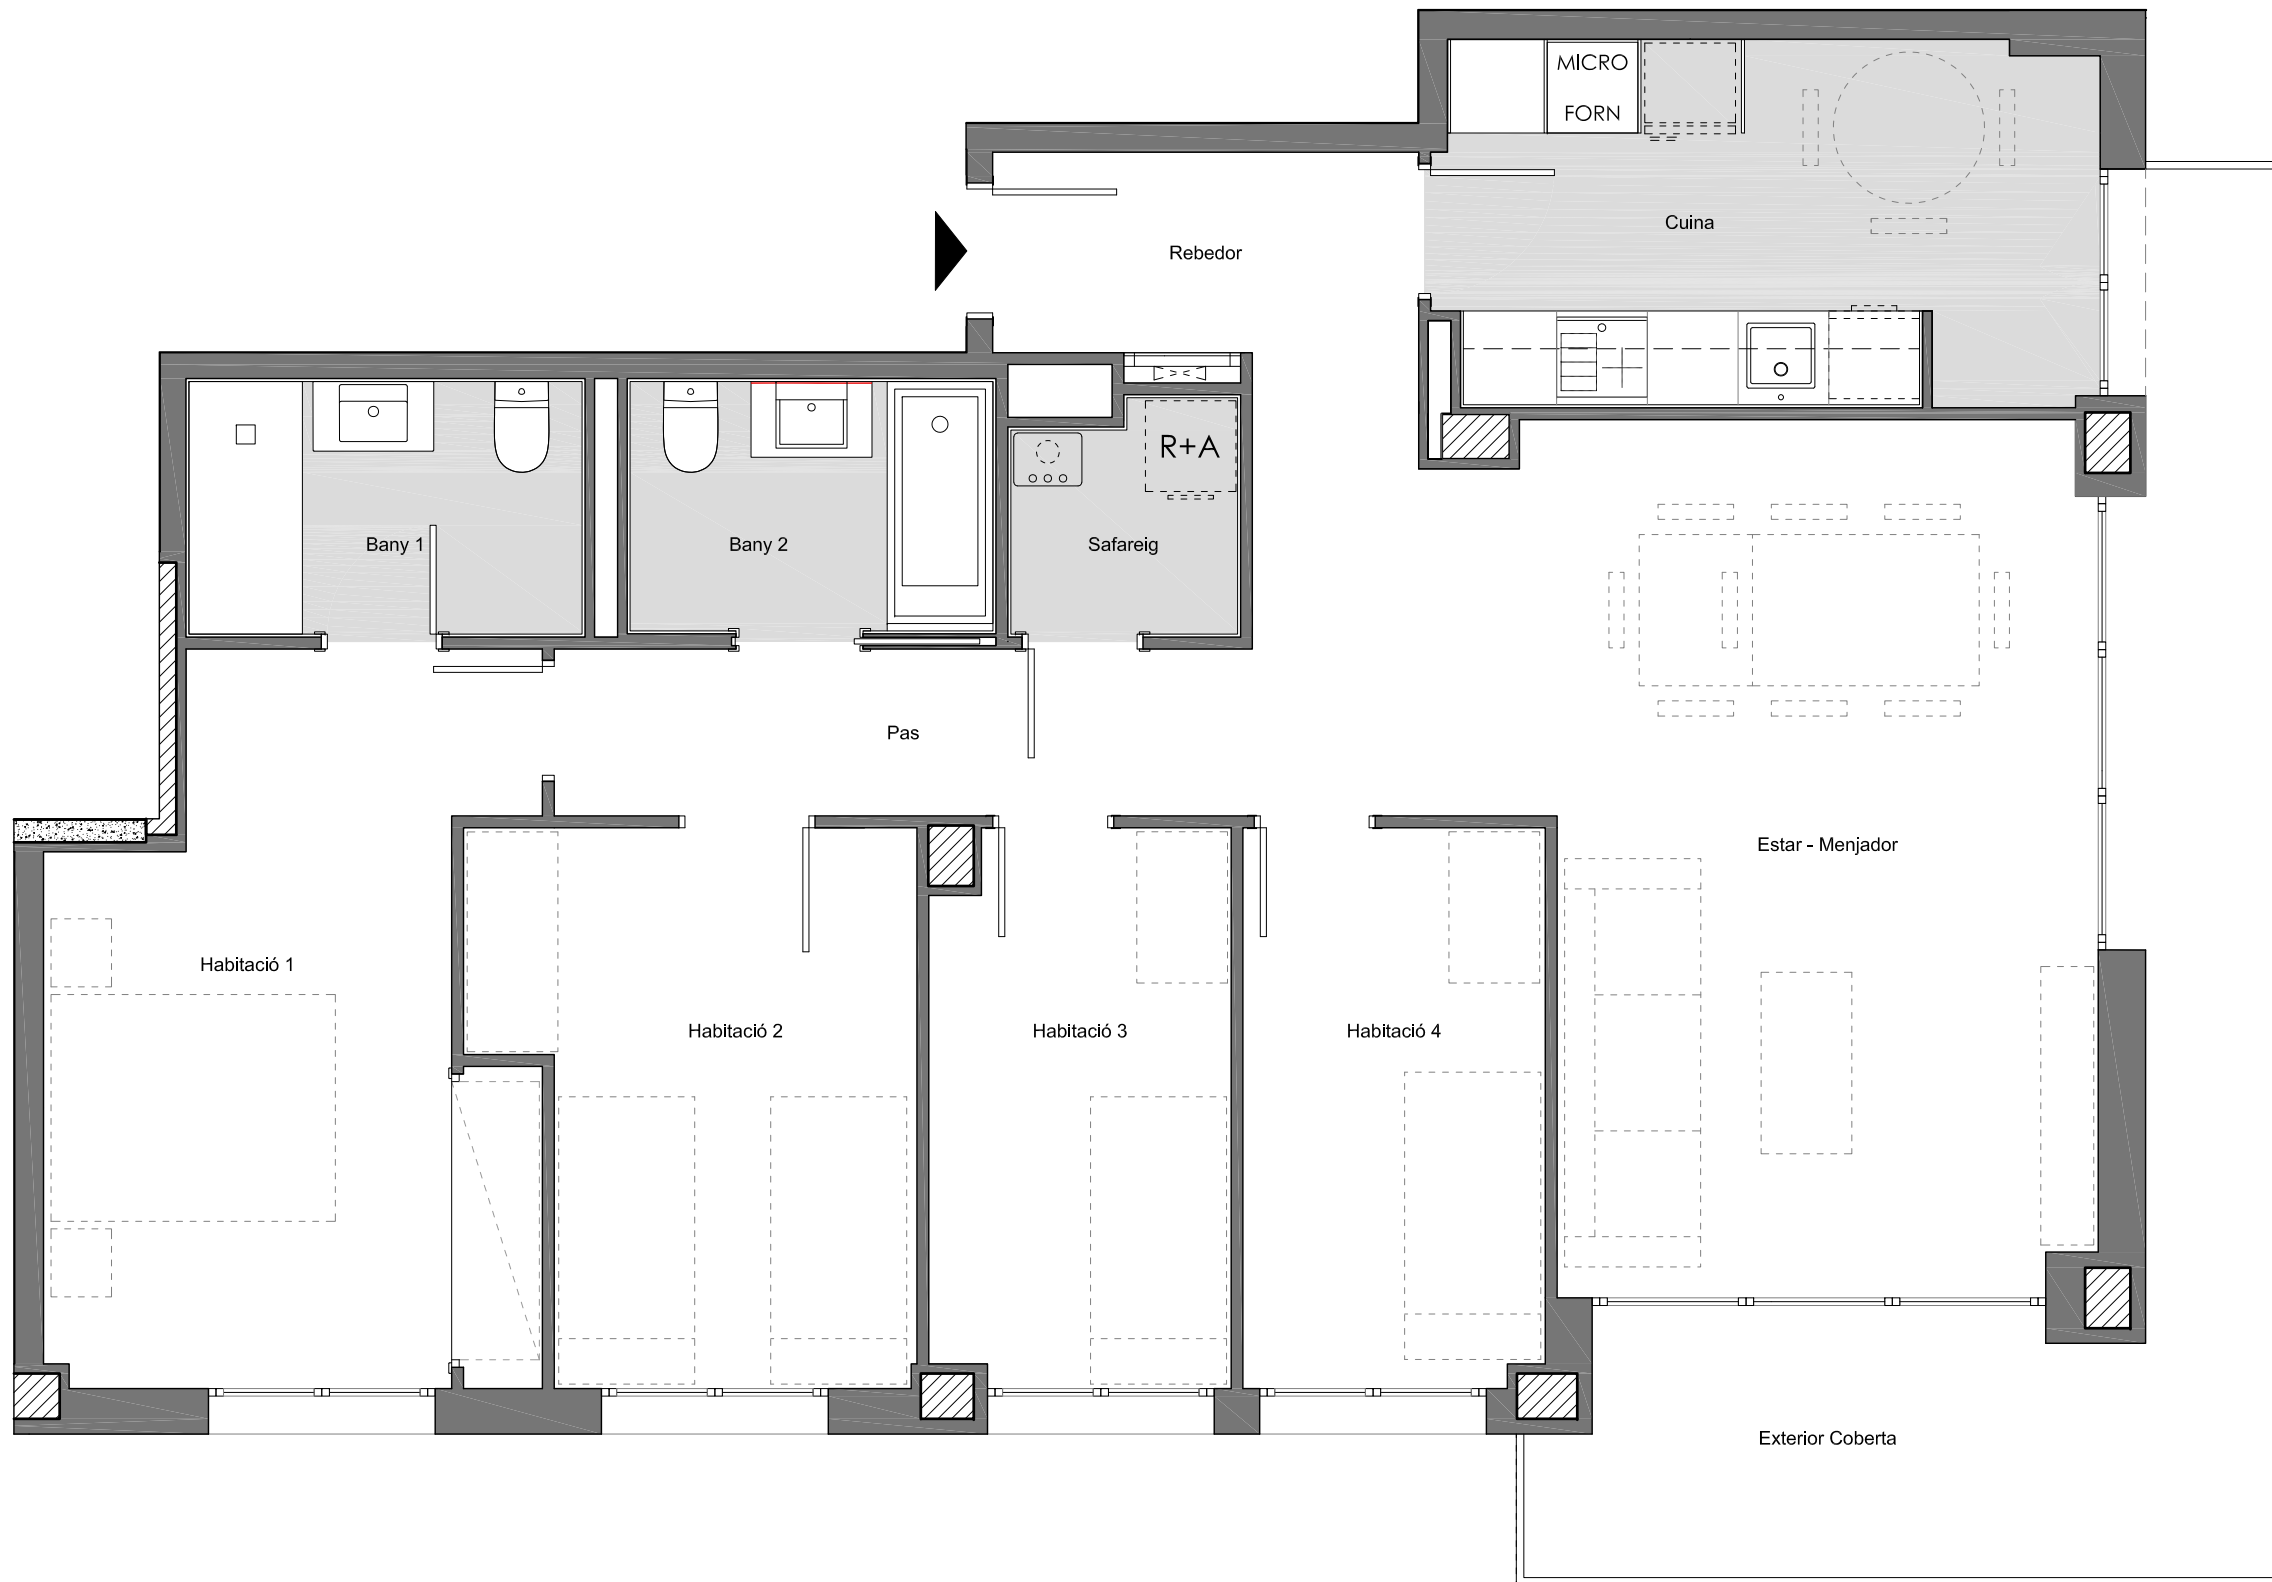

QUADRE DE SUPERFÍCIES	
Rebedor	3,74 m <sup>2</sup>
Cuina	10,38 m <sup>2</sup>
Estar - Menjador	26,16 m <sup>2</sup>
Pas	5,10 m <sup>2</sup>
Habitació 1	13,84 m <sup>2</sup>
Habitació 2	9,79 m <sup>2</sup>
Habitació 3	7,20 m <sup>2</sup>
Habitació 4	7,38 m <sup>2</sup>
Bany 1	4,34 m <sup>2</sup>
Bany 2	3,96 m <sup>2</sup>
Safareig	2,21 m <sup>2</sup>
<b>Total Útil Interior:</b>	<b>94,10 m<sup>2</sup></b>
Construïda Interior:	108,14 m <sup>2</sup>
Construïda Exterior Coberta:	16,52 m <sup>2</sup>
<b>Total Construïda:</b>	<b>124,66 m<sup>2</sup></b>

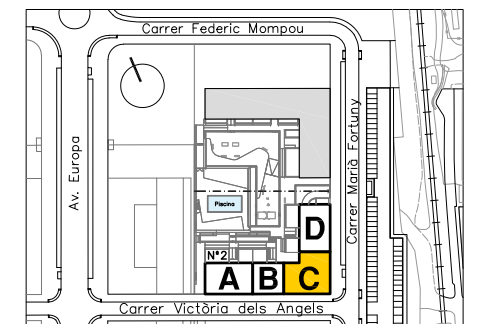

Ubicació

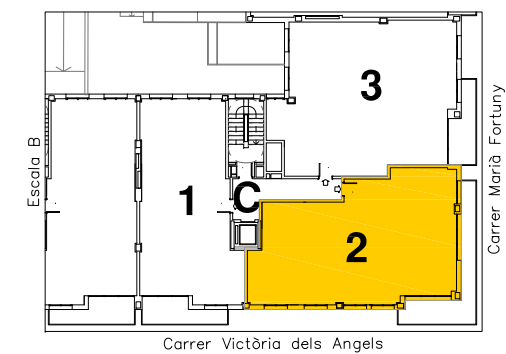

Plànol Clau



Data: 22 novembre 2023

La informació d'aquest suport, tant gràfica com les dades relatives a superfícies, és orientativa i resta subjecte a modificacions per exigències comercials, tècniques o jurídiques. Així mateix, el mobiliari, els elements de decoració i els electrodomèstics s'han incorporat únicament a efectes il·lustratius i no són objecte de contractació.

La información contenida en este soporte, tanto gráfica como los datos relativos a superficies, es orientativa y está sujeta a modificaciones por exigencias comerciales, técnicas o jurídicas. Asimismo, el mobiliario, los elementos de decoración y los electrodomésticos se han incorporado únicamente a efectos ilustrativos y no son objeto de contratación.