


◆ Gomis 42


Planta: 2a
Porta: 2a.
C./ de Gomis, 42-44
Barcelona

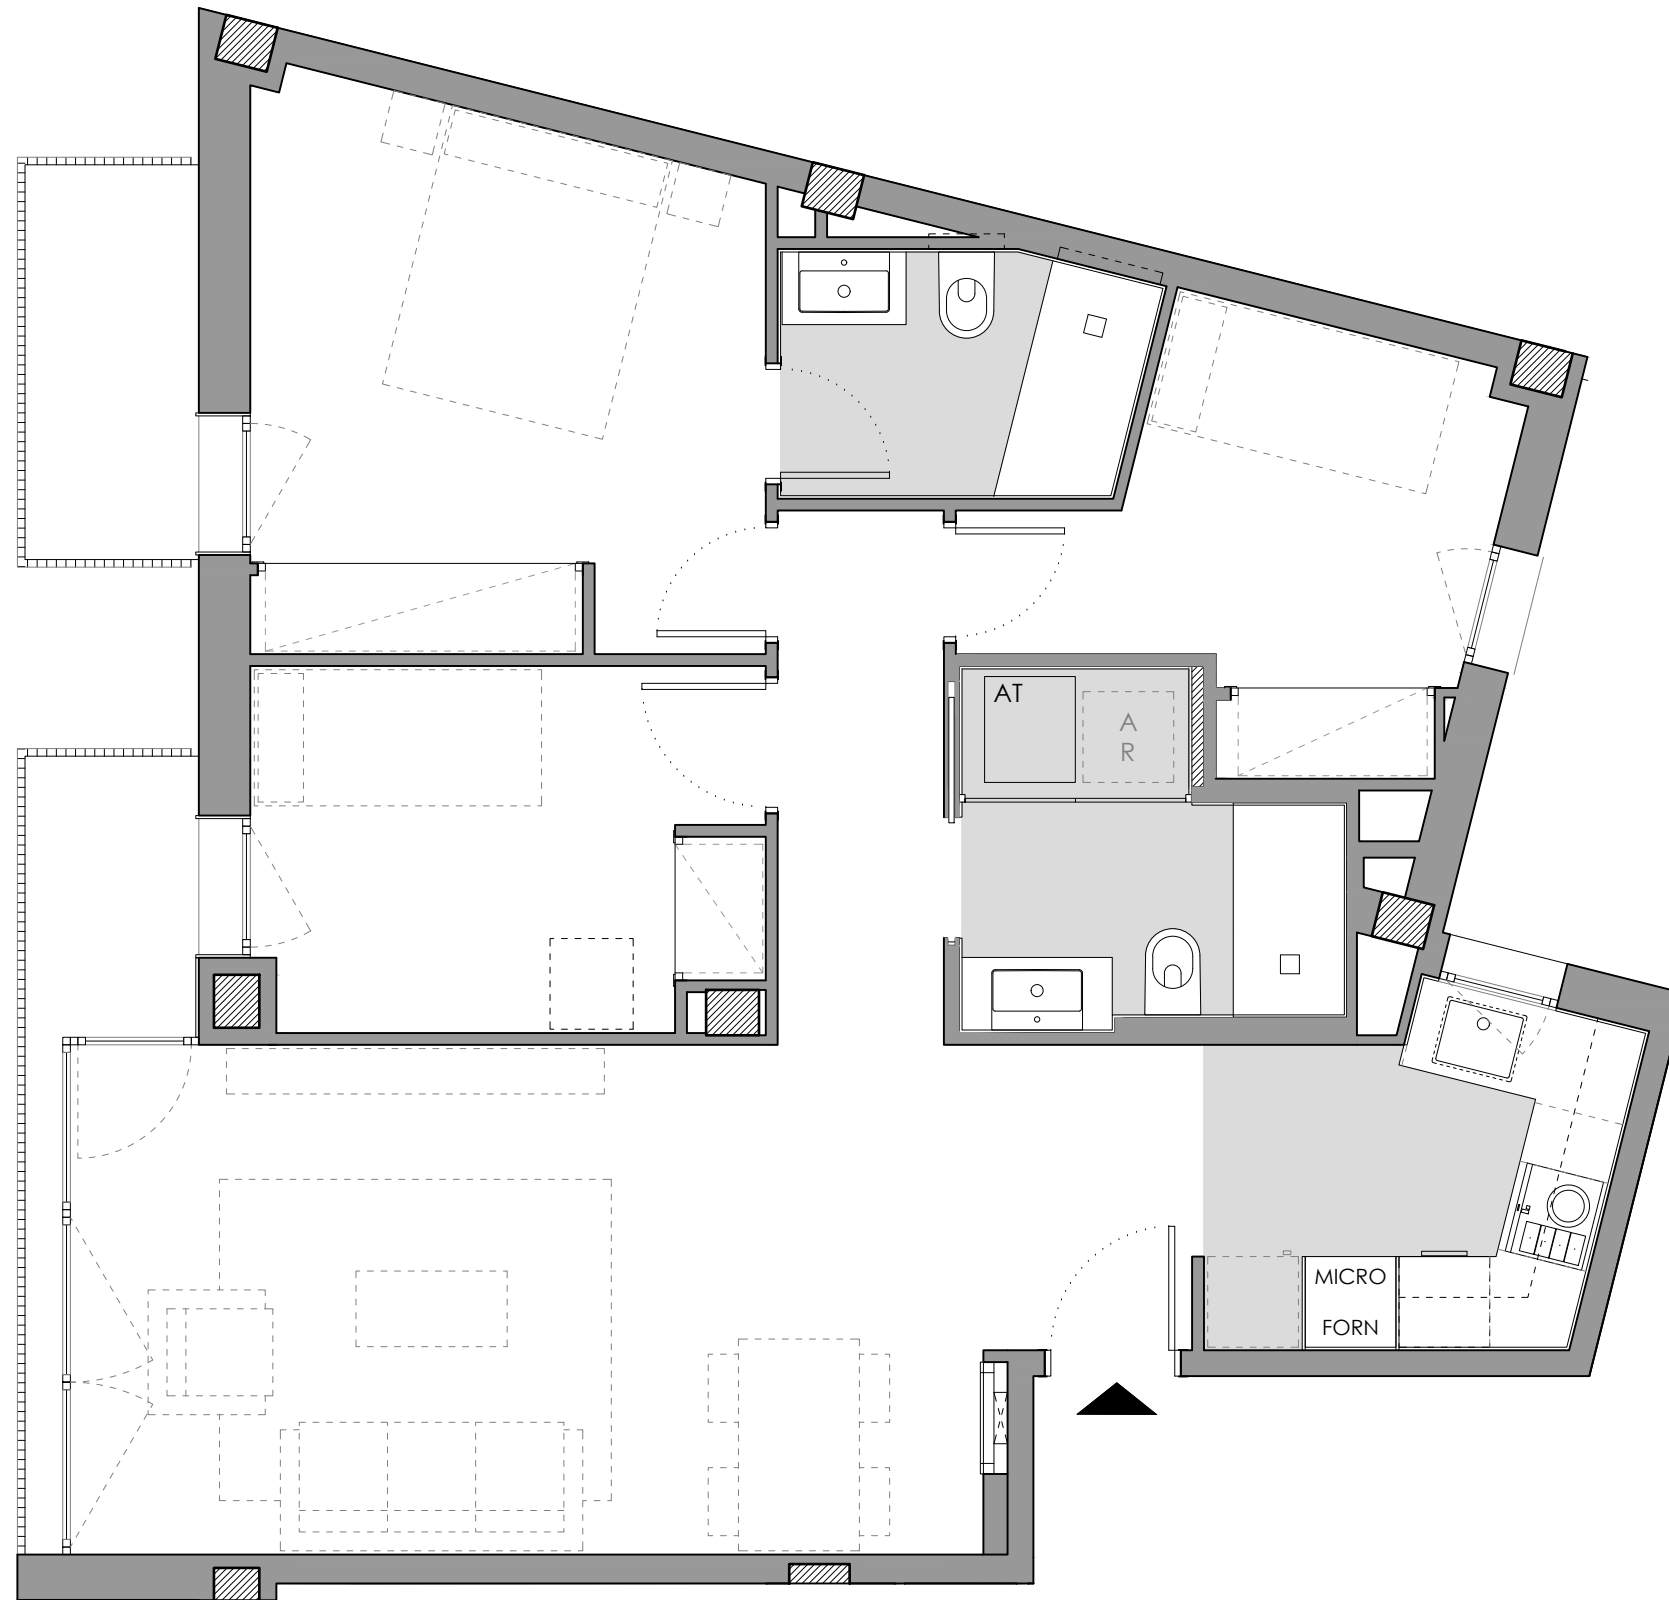


Superfície Construïda Interior:	81,34m ²
Superfície Construïda Exterior Coberta:	6,57m ²
Total Superfície Construïda:	87,91m ²
Superfície Útil Interior:	68,22m ²



Ubicació

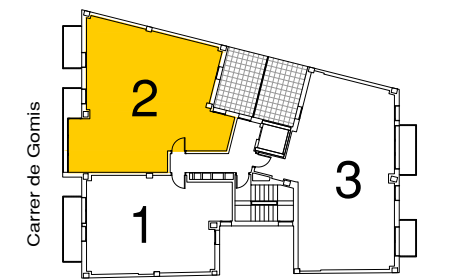

Plànol Clau

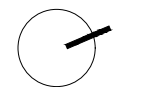

data: 9 desembre 2022