
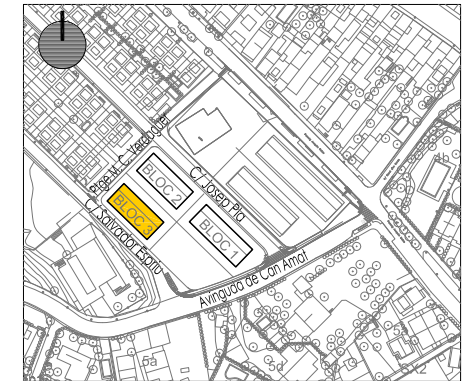



# ◆ Residencial Can Trias

Bloc: 3  
Planta: Segona  
Porta: 2  
C/ Salvador Espriu, 8  
St. A. de Llavanes


Superfície Construïda Interior:	95,78 m <sup>2</sup>
Superfície Construïda Exterior, Coberta:	6,96 m <sup>2</sup>
Total Superfície Construïda:	102,74 m <sup>2</sup>
Superfície Útil Interior:	80,80 m <sup>2</sup>

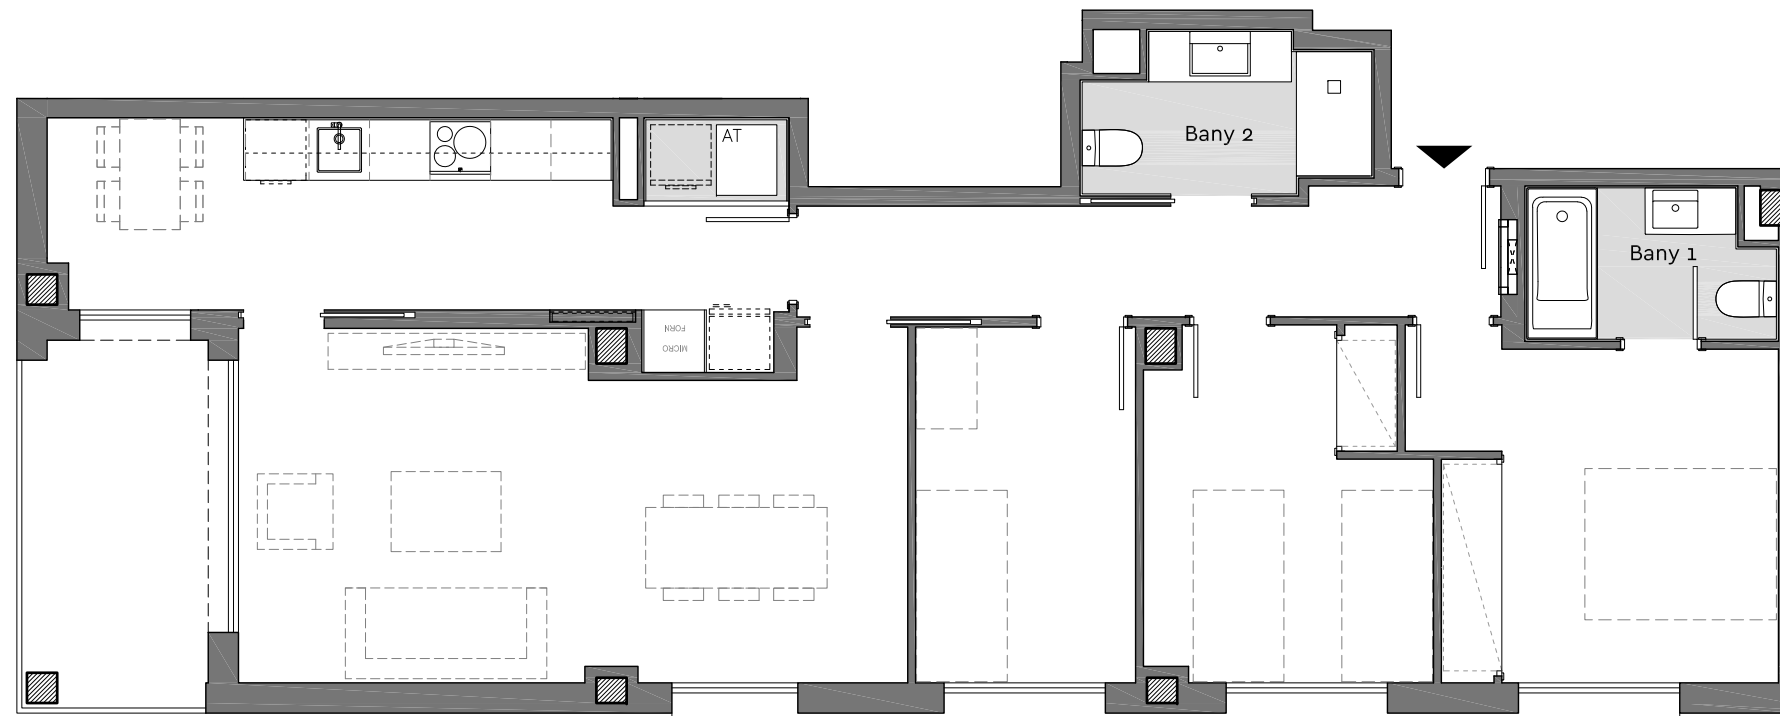

Ubicació

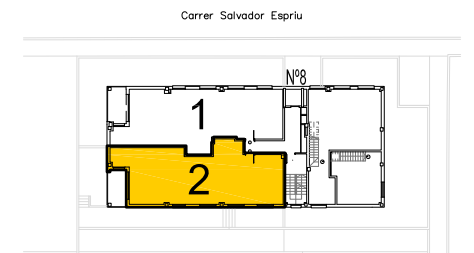

Plànol Clau

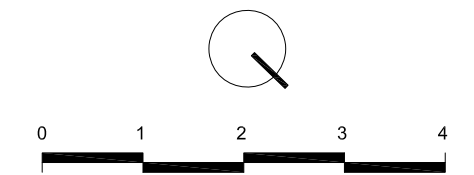

Data: 03 juliol 2023