
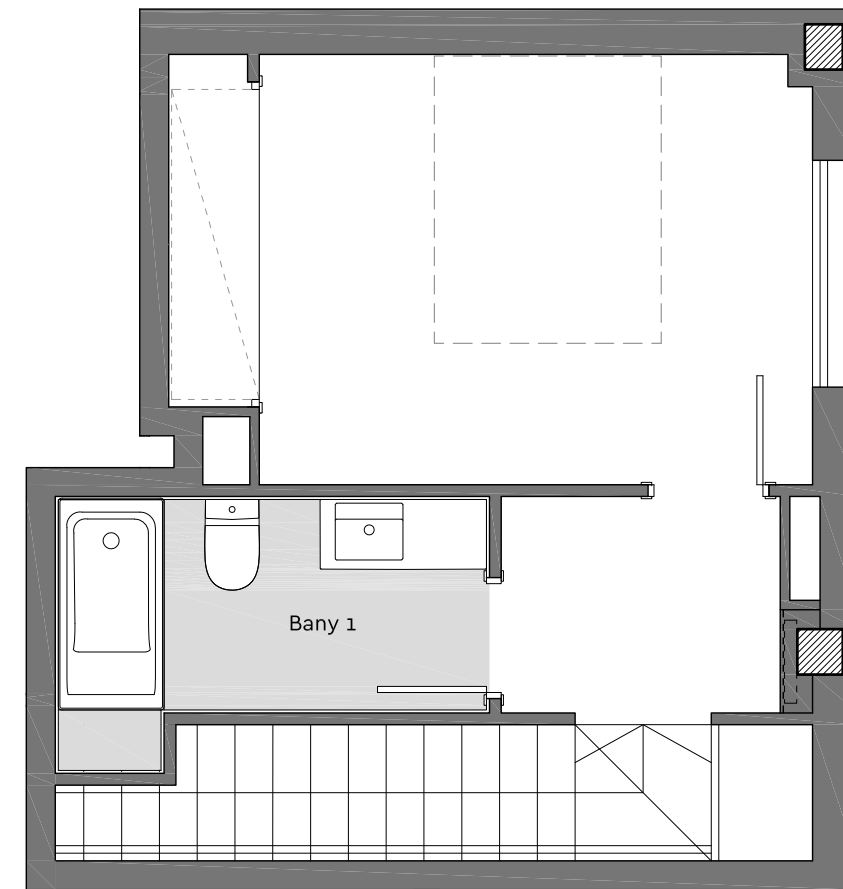



# Residencial Can Trias

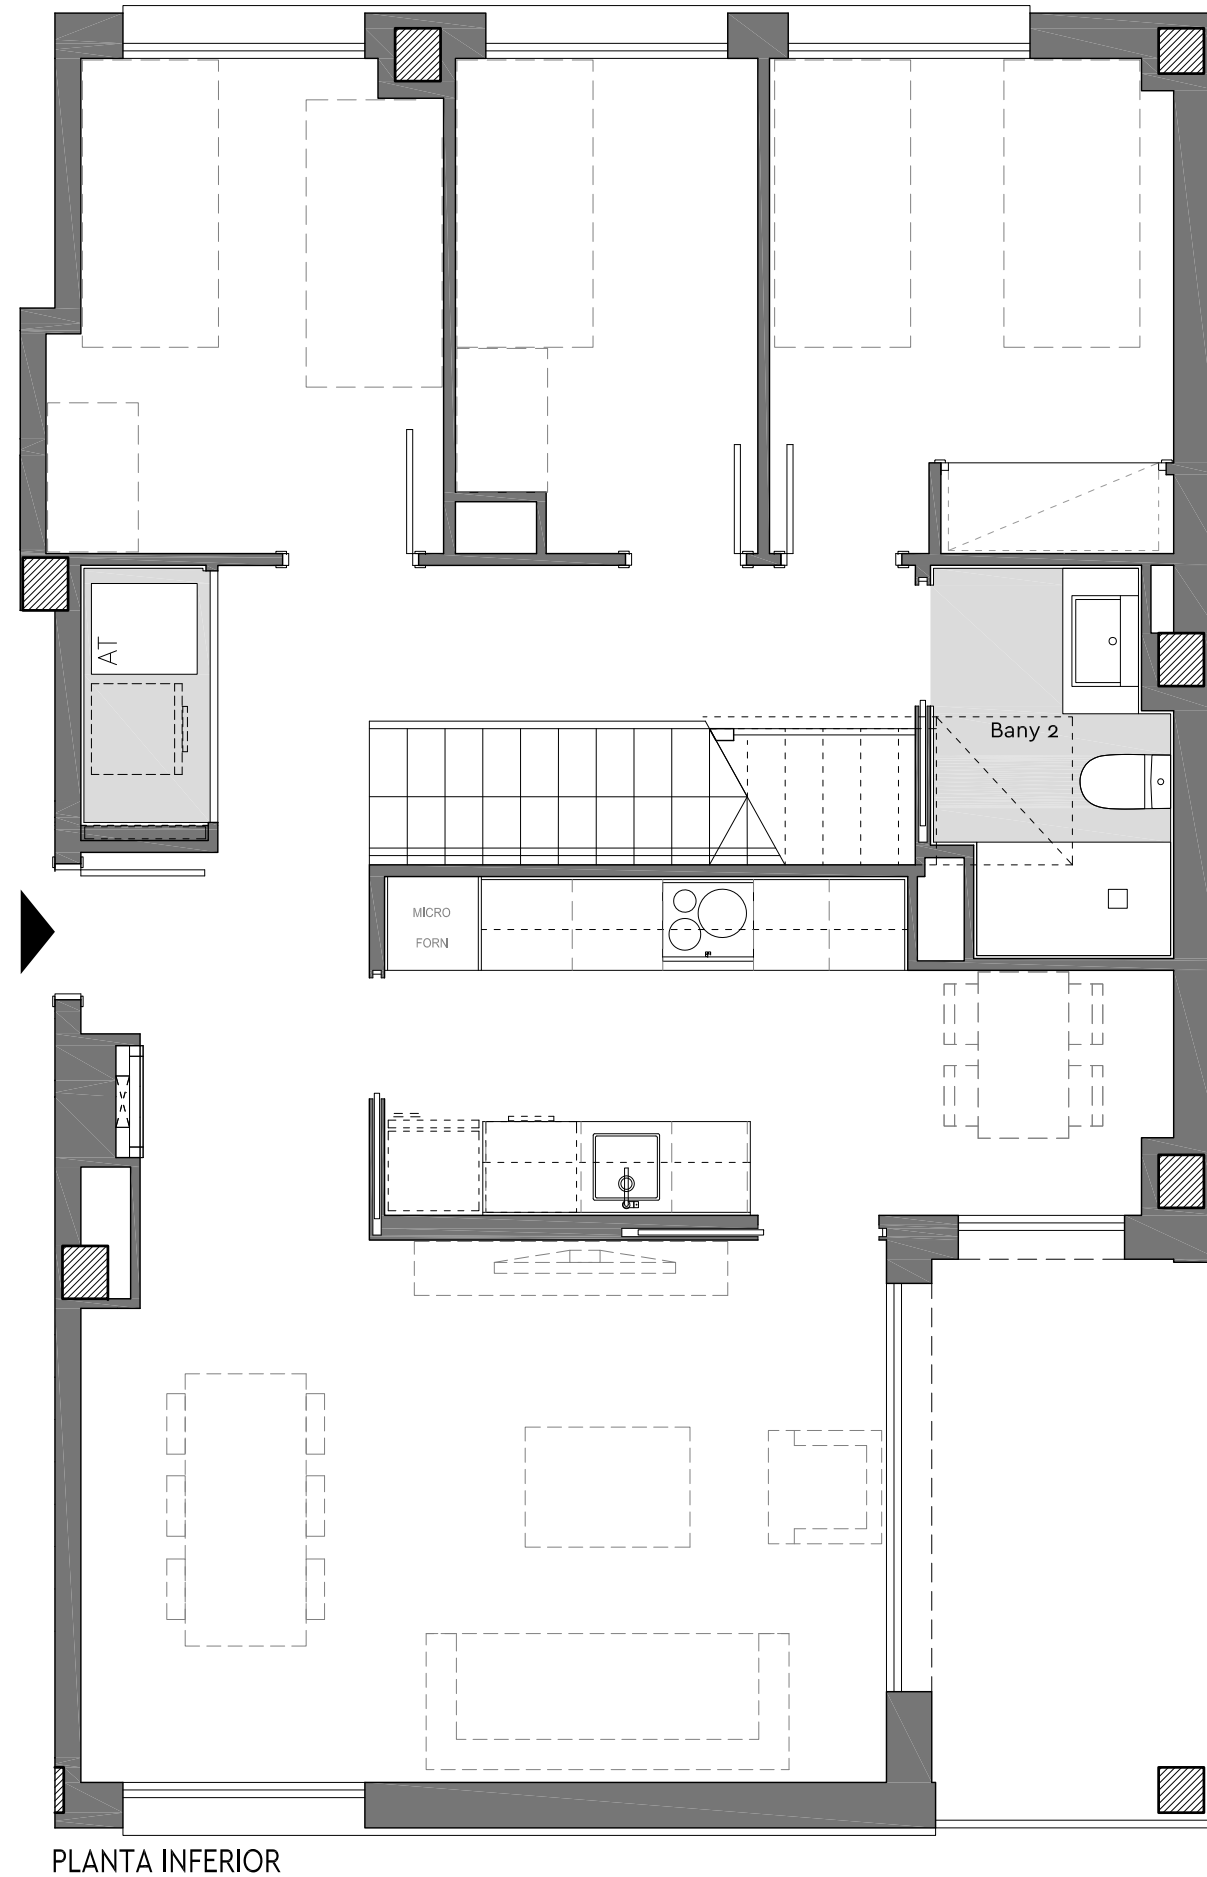


PLANTA SUPERIOR

Bloc: 2  
 Planta: Primera  
 Porta: 3 (dúplex)  
 Carrer Josep Pla, 11  
 St. A. de Llavanes

Superfície Construïda Interior:	113,16 m <sup>2</sup>
Superfície Construïda Exterior, Coberta:	7,13 m <sup>2</sup>
Total Superfície Construïda:	120,29 m <sup>2</sup>
Superfície Útil Interior:	90,50 m <sup>2</sup>

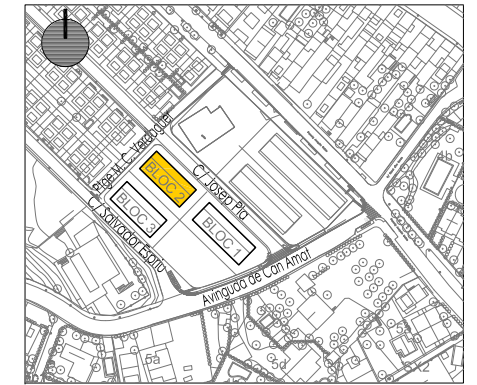


Ubicació

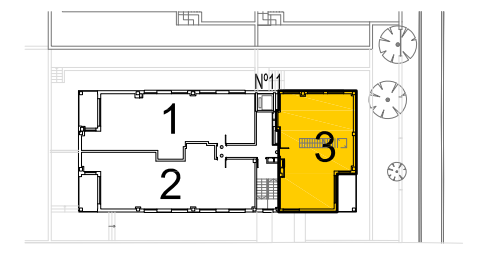

Carrer Josep Pla

Plànol Clau

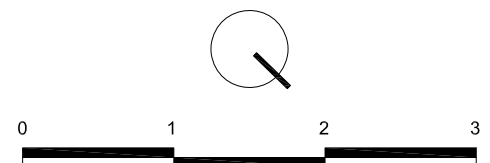

Data: 03 juliol 2023