



Residencial El Lledoner

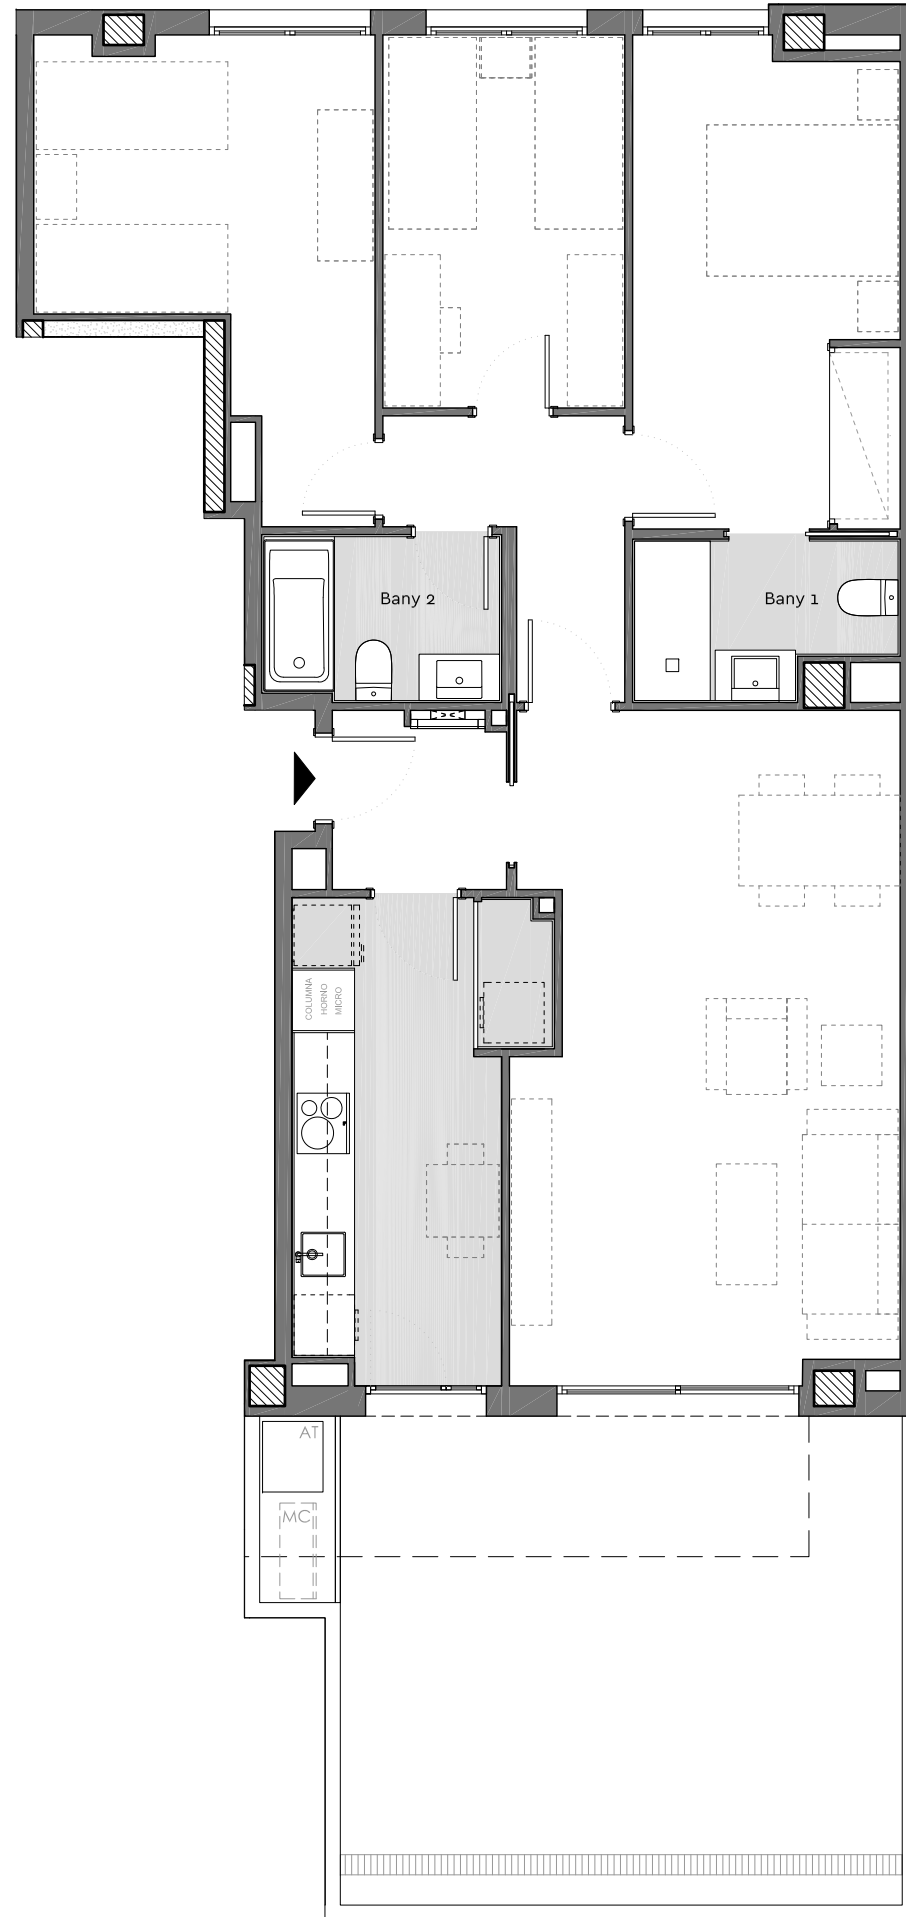


Bloc: 5
 Escala: D
 Planta: Baixa
 Porta: 2a
 Ptge. Albert Einstein, 2-4
 Granollers.


Superfície Construïda Interior:	96,40 m ²
Superfície Construïda Exterior, Coberta:	8,19 m ²
Total Superfície Construïda:	104,59 m ²
Superfície Útil Interior:	83,61 m ²
Superfície Exterior Descoberta:	21,54 m ²

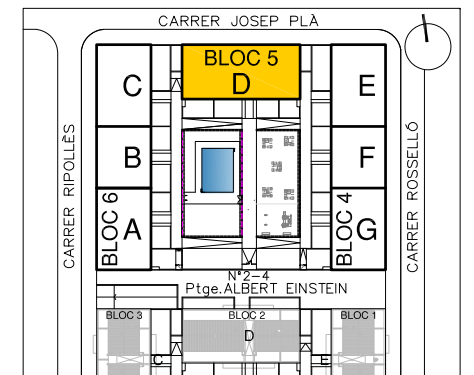

Ubicació

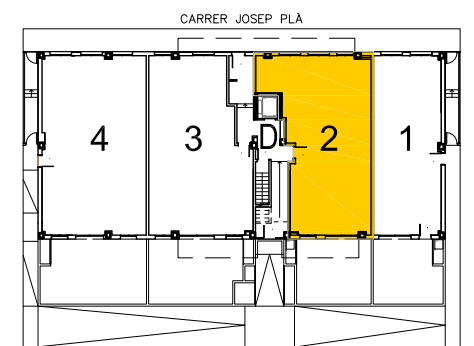

Plànol Clau

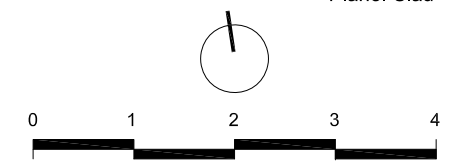

Data: 07 novembre 2023